Foto VKI



kastje t.b.v. lichtcircels.


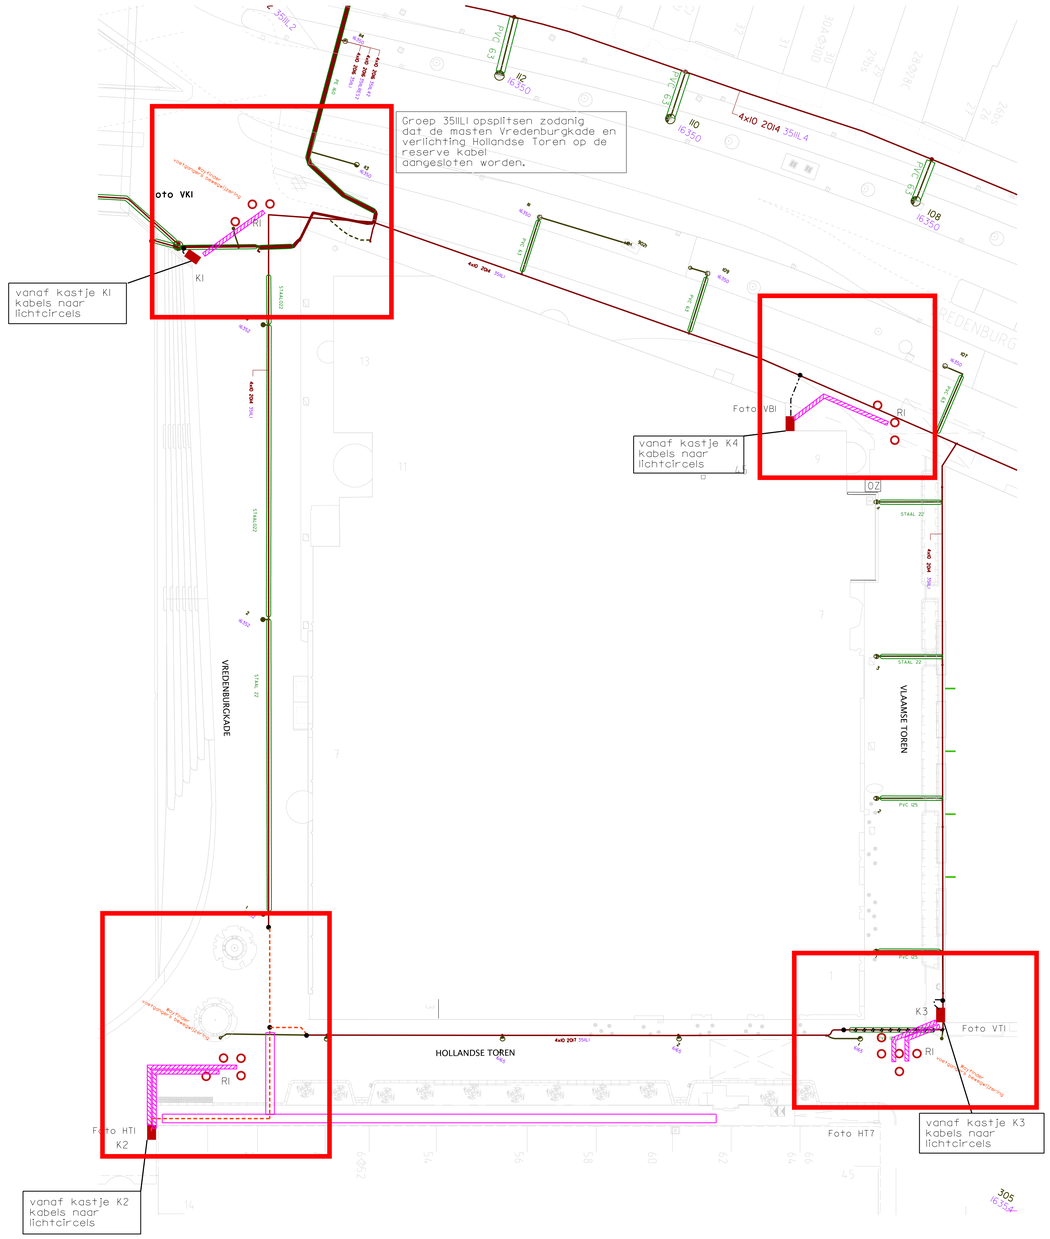


Foto VBI



kastje t.b.v. lichtcircels.

Foto VTI

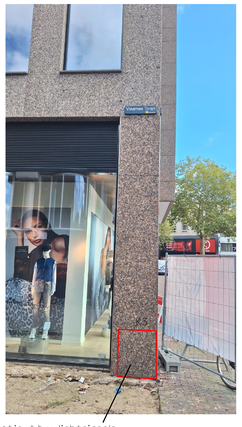

kastje t.b.v. lichtcircels.

Foto HTI



kastje t.b.v. lichtcircels.
Aandachtspunt: gootje

Verklaring

RI	RI lichtringen 0cat
K	Kastje tbv zekeringen en drivers lichtcircels
	Te leggen mantelbuis 110mm
	Te leggen label 4x 10mm
	Te leggen kabel 4x 2,5mm
	Te verwijderen kabel
	Te maken kabelmof
	Bestaande mantelbuis 110mm

C					
B					
A					
Wijz.	Datum	Getekend	Getoetst	Vrijgeg.	Aard der wijziging

Stadsbedrijven

Gemeente Utrecht

Opdrachtgever		Schaal 1:250	Formaat A0
		Beheer	Bestek
Project: Tivoli		Projectnummer	Status definitief
		Tekeningnummer	Datum 10-09-2026 Versie
Onderdeel: Fase 1; aanbrengen lichtringen		Getekend	B.Willemsen
		Getoetst	A.Klink
		Vrijgegeven	A.Klink

Stadsingenieurs
Bezoekadres Stadsplateau 1, 3521 AZ Utrecht
Postadres Postbus 8375, 3503 RJ Utrecht
Telefoon 030 - 286 4325
www.utrecht.nl/bu