
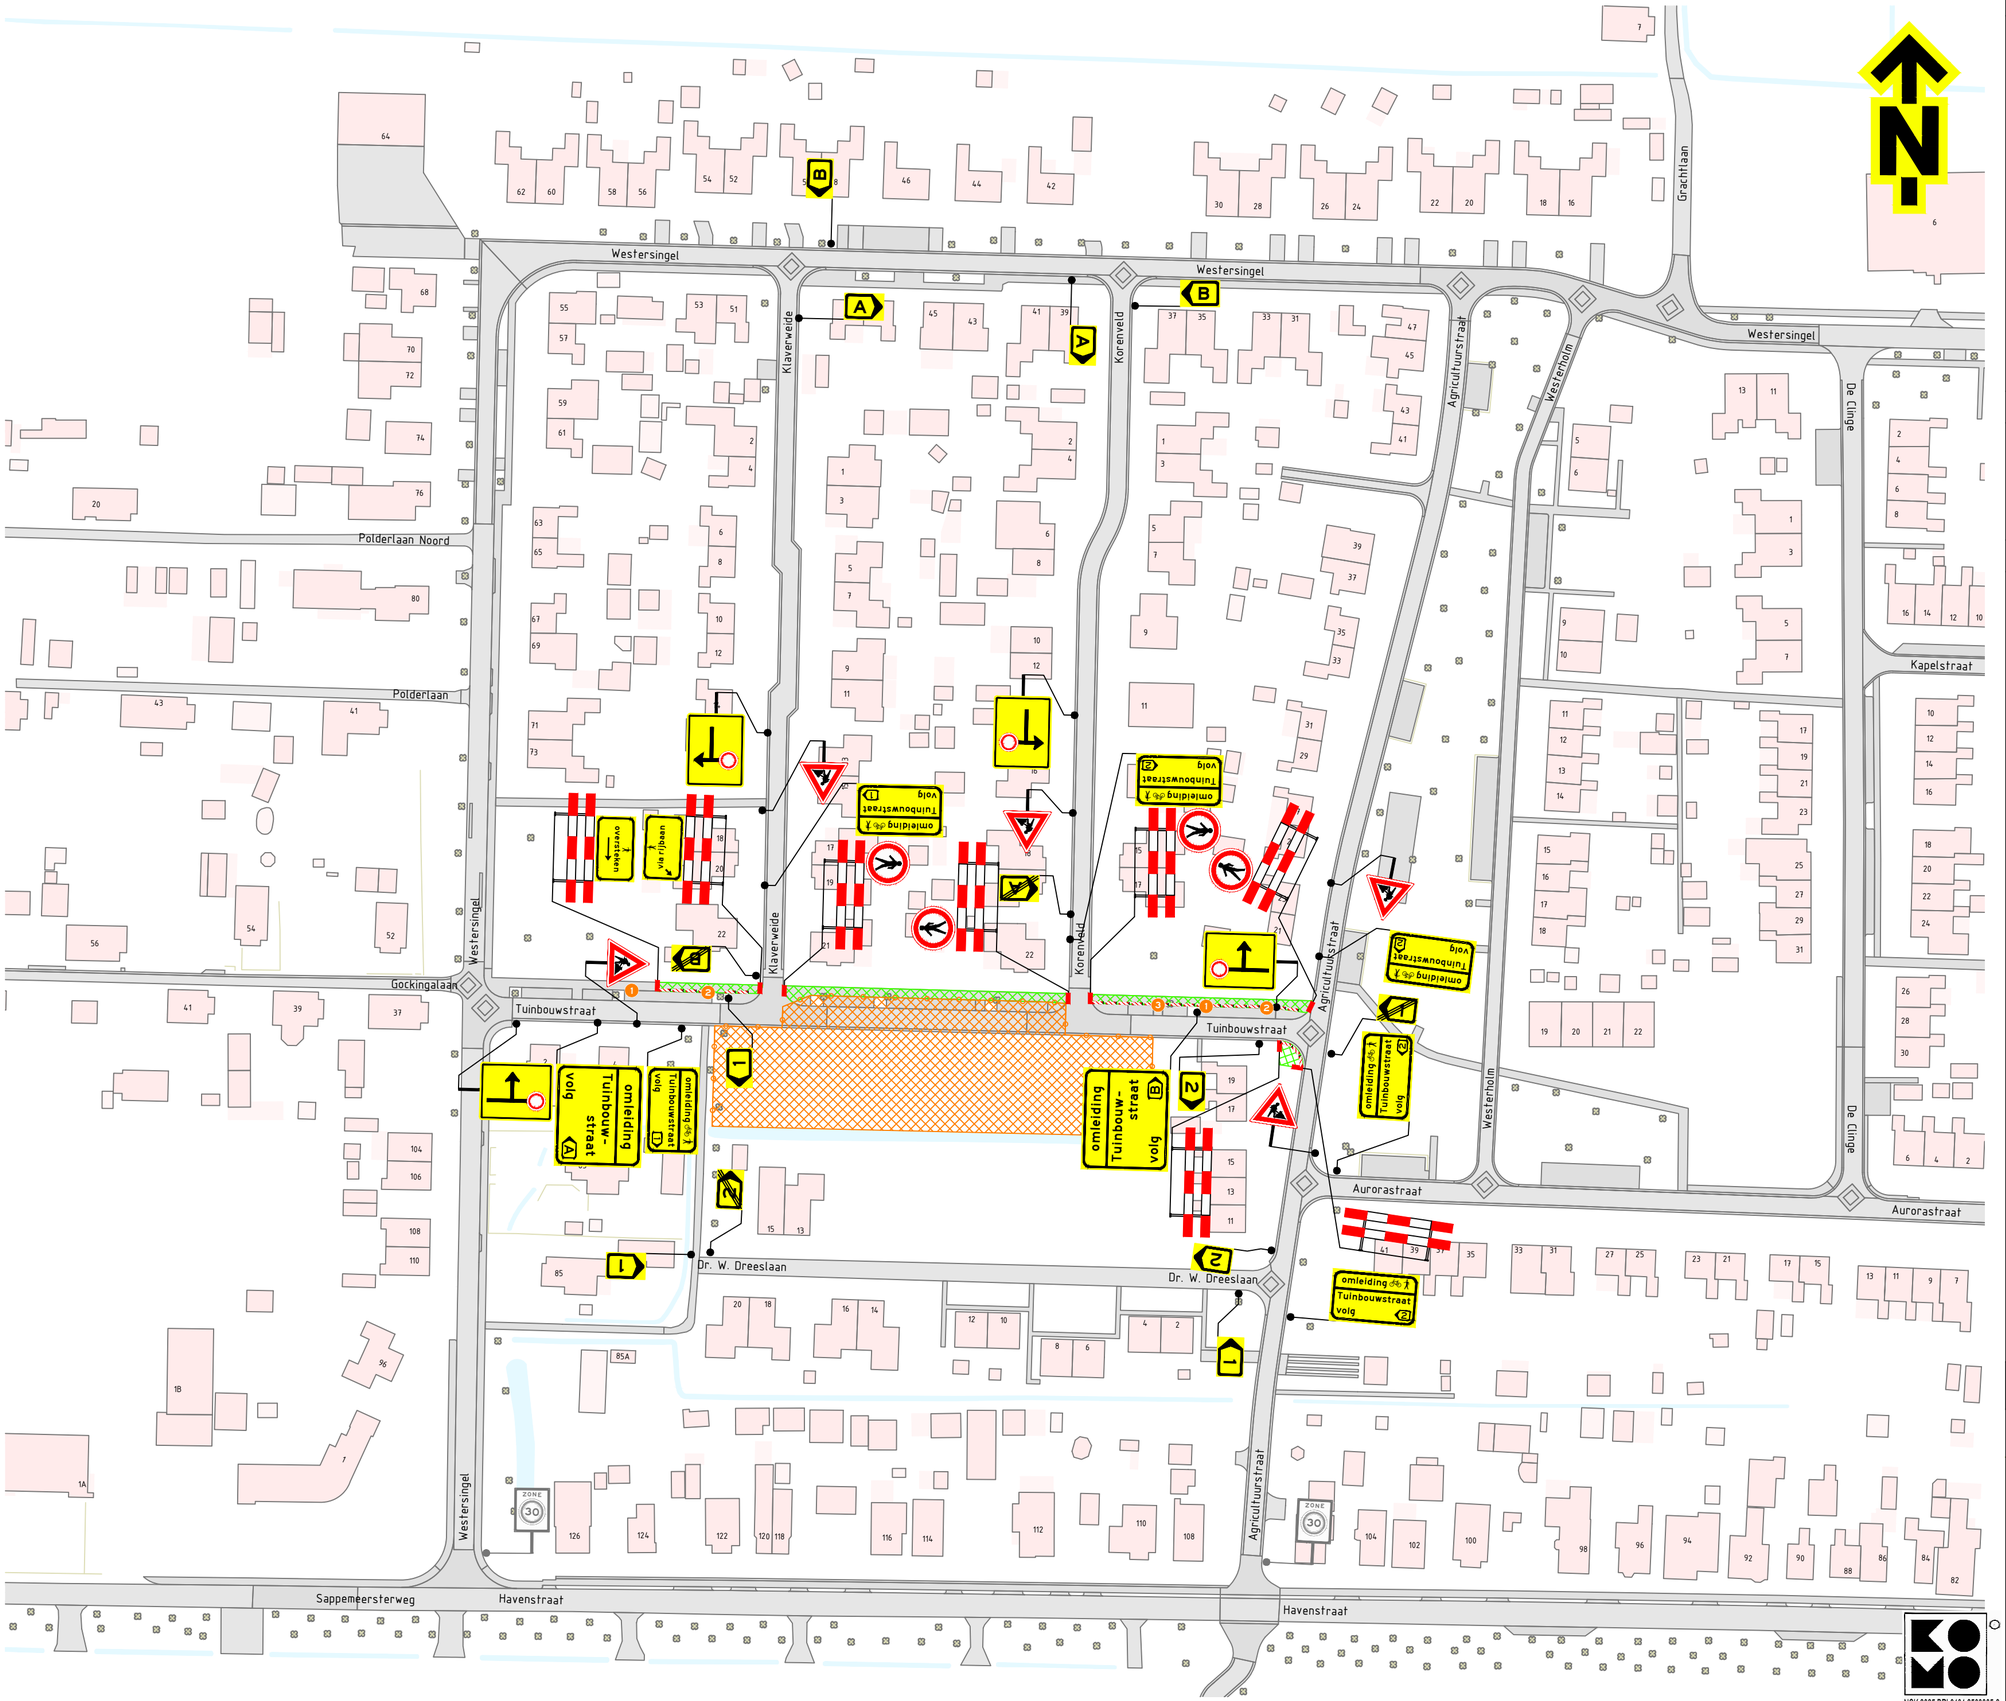


Locatie

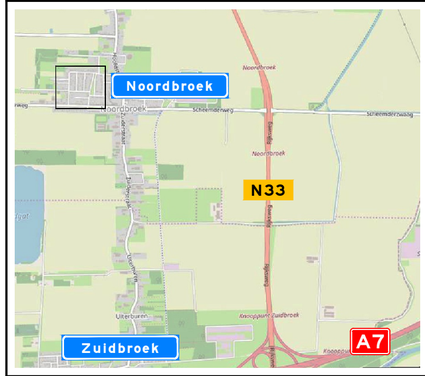

Opmerkingen

- afplakken/afkruisen conflicterende bebording
- definitieve routenummers in overleg met wegbeheerder
- de locatie van bebording is indicatief, de exacte locatie wordt in het werk bepaald

Verklaring

- werkruimte
- bestaand bouwterrein
- aanwezige bebording
- bouwhek
- parkeerverbod plaatsen 72 uur voor aanvang van de werkzaamheden

1 2 3

Versie:	1.0	Omschrijving:	Definitief				
16-10-26		Getekend:	JKO	Controle:		2e controle:	Vrijgegeven:
Versie:	0.1	Omschrijving:	Concept				
16-10-26		Getekend:	JKO	Controle:	ASH	2e controle:	MJB Vrijgegeven:

TSNedik
Menhirweg 12
5342 LS Oss
Postbus 160
5340 AD Oss
Tel: 0412 - 70 02 00
www.tsned.nl

Hanab

Project: Hanab, Noordbroek Tuinbouwstraat

Onderdeel: Verkeersmaatregelen, Tuinbouwstraat, Noordbroek

Schaal: 1:1000 Formaat: A2

Tekening nummer: PR14896-01A01-1.0 Blad 1 van 1

NCK 2025 BRL9101 2500005-2

Deze tekening is eigendom van TSNedik en mag niet zonder schriftelijke toestemming worden gekopieerd of openbaar gemaakt.