

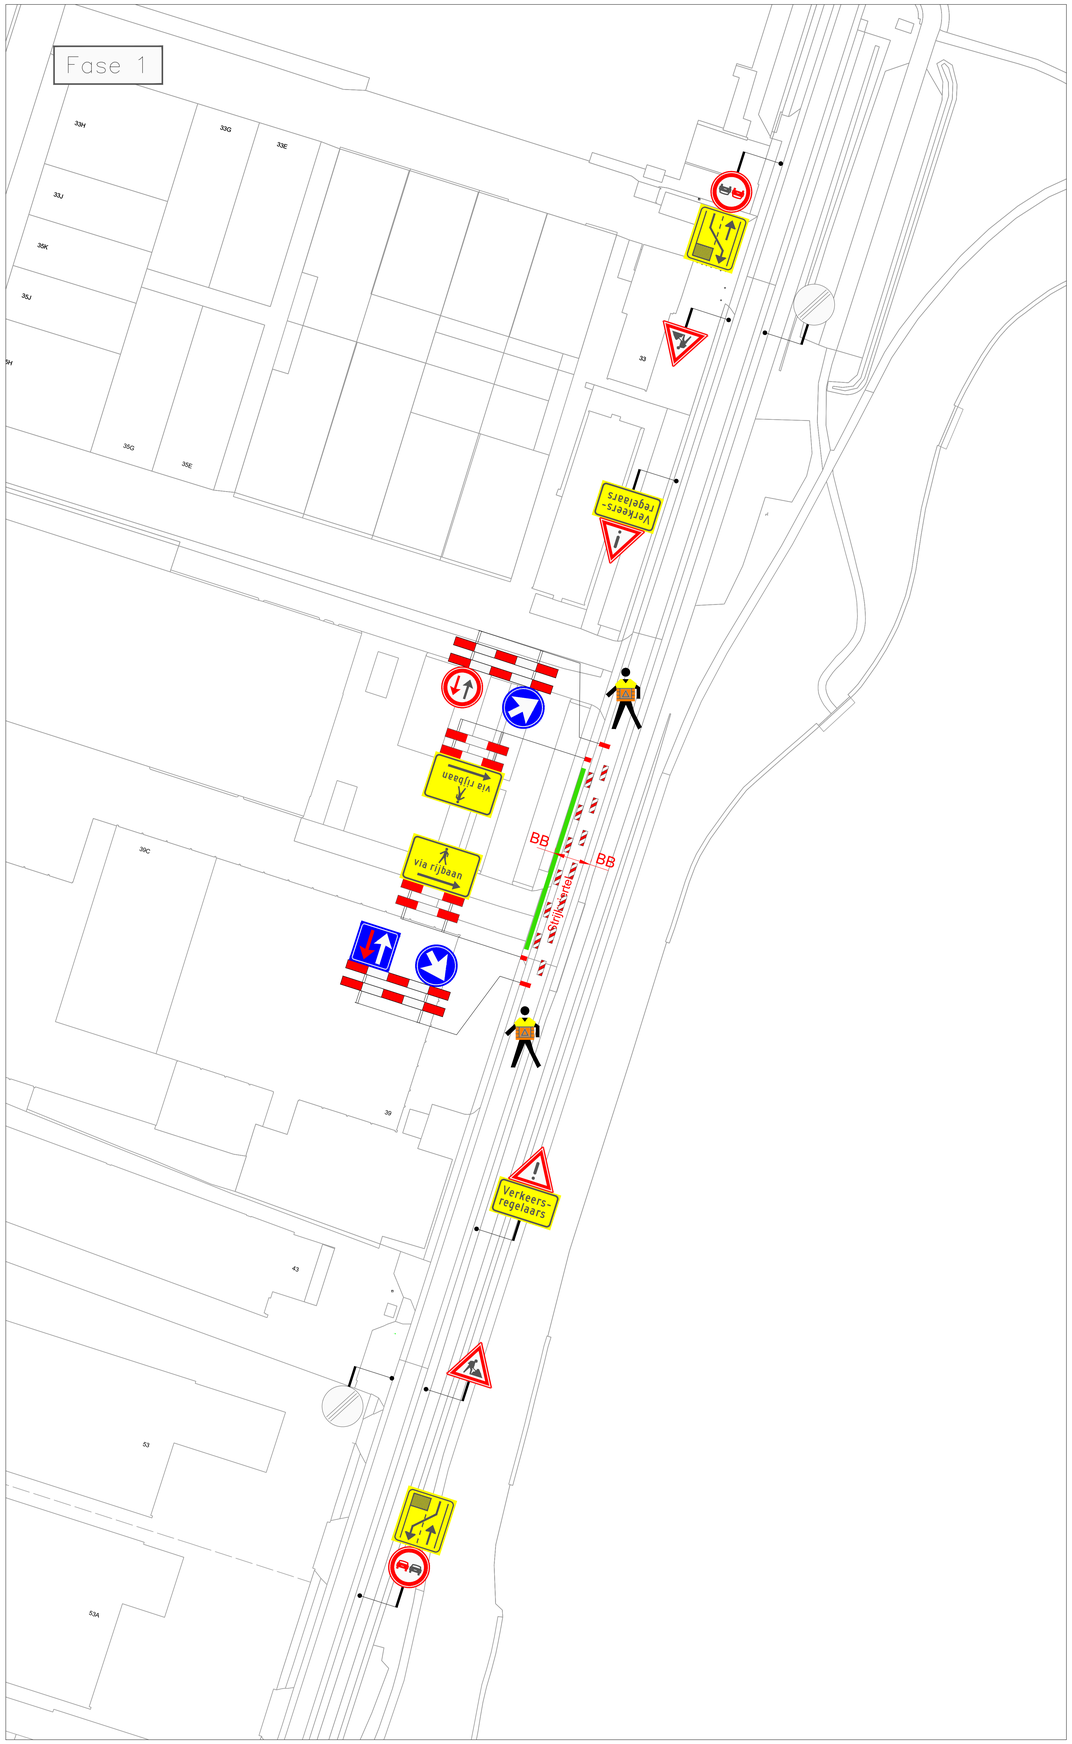


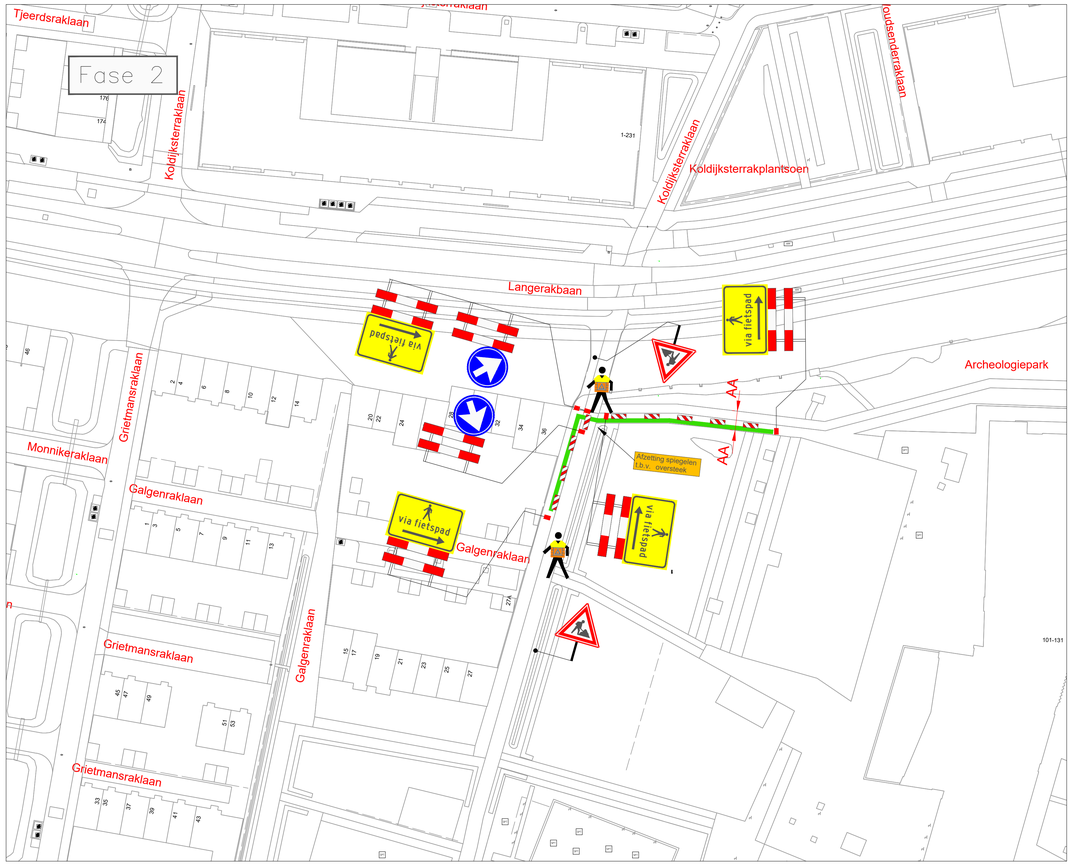


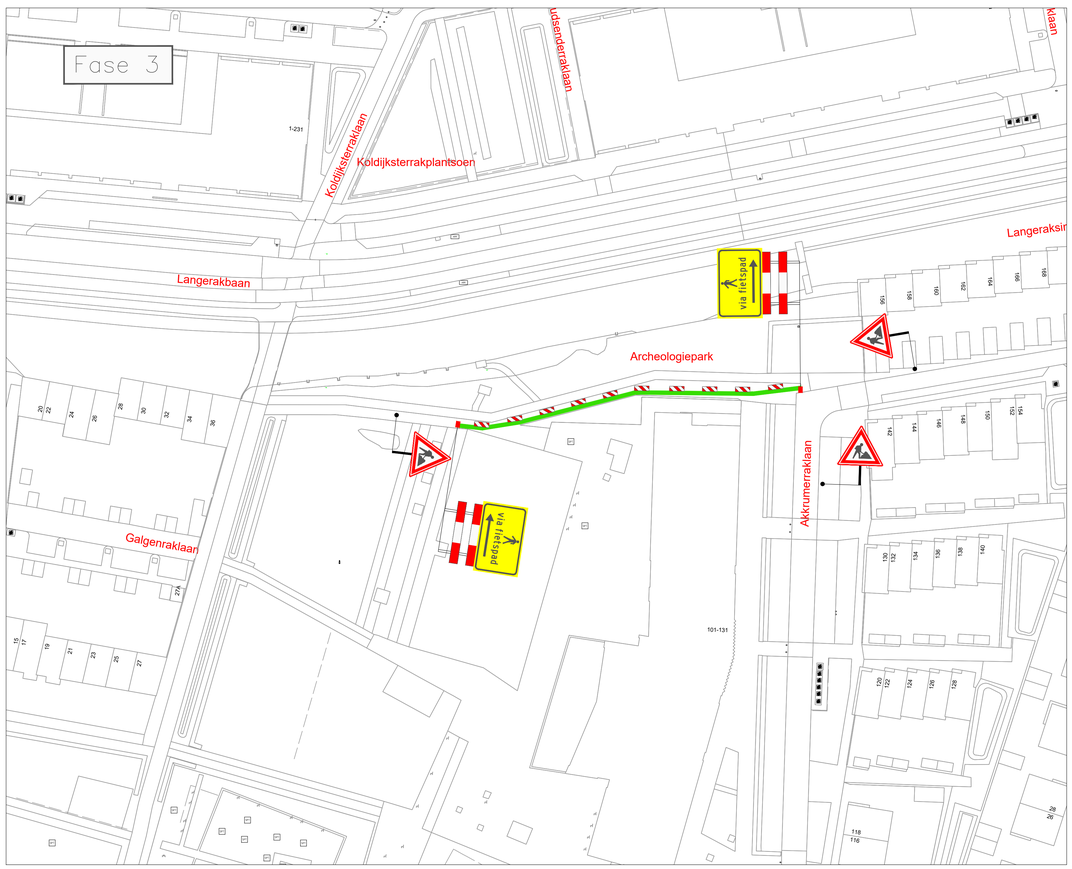

VERKLARING

- Werkvak
- Schrikhek
- Geleidebaken / Verkeerskegel 35x
- Verkeersregelaar


Dwarsdoorsnede A A

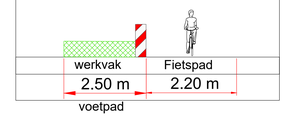

Dwarsdoorsnede BB



LOCATIE

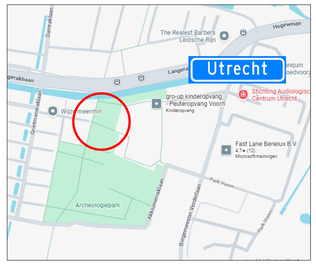

Wijziging	Datum	Omschrijving	Tekenaar	Controle
A	06-10-26		A. Muijc	A.Muijc

Opdrachtgever: circet Nederland

ZWAMBAG VERKEERSTECHNIEK
Zwambag Verkeerstechniek
Lokerveld 41
8128 LE Lexmond
tel: 0347-443000
E-mail: info@zwambagverkeerstechniek.nl

Project:	Werkzaamheden Strijkviertel 39 te Utrecht
Onderdeel:	Afzetting t.b.v. civiele werkzaamheden
Formaat:	A0
Schaal:	n.v.t.
Tekening nummer:	26.009.321A01-C
Project nummer:	
Referentie opdrachtgever:	6220818

© Zwambag Verkeerstechniek Ontwerp en Advies