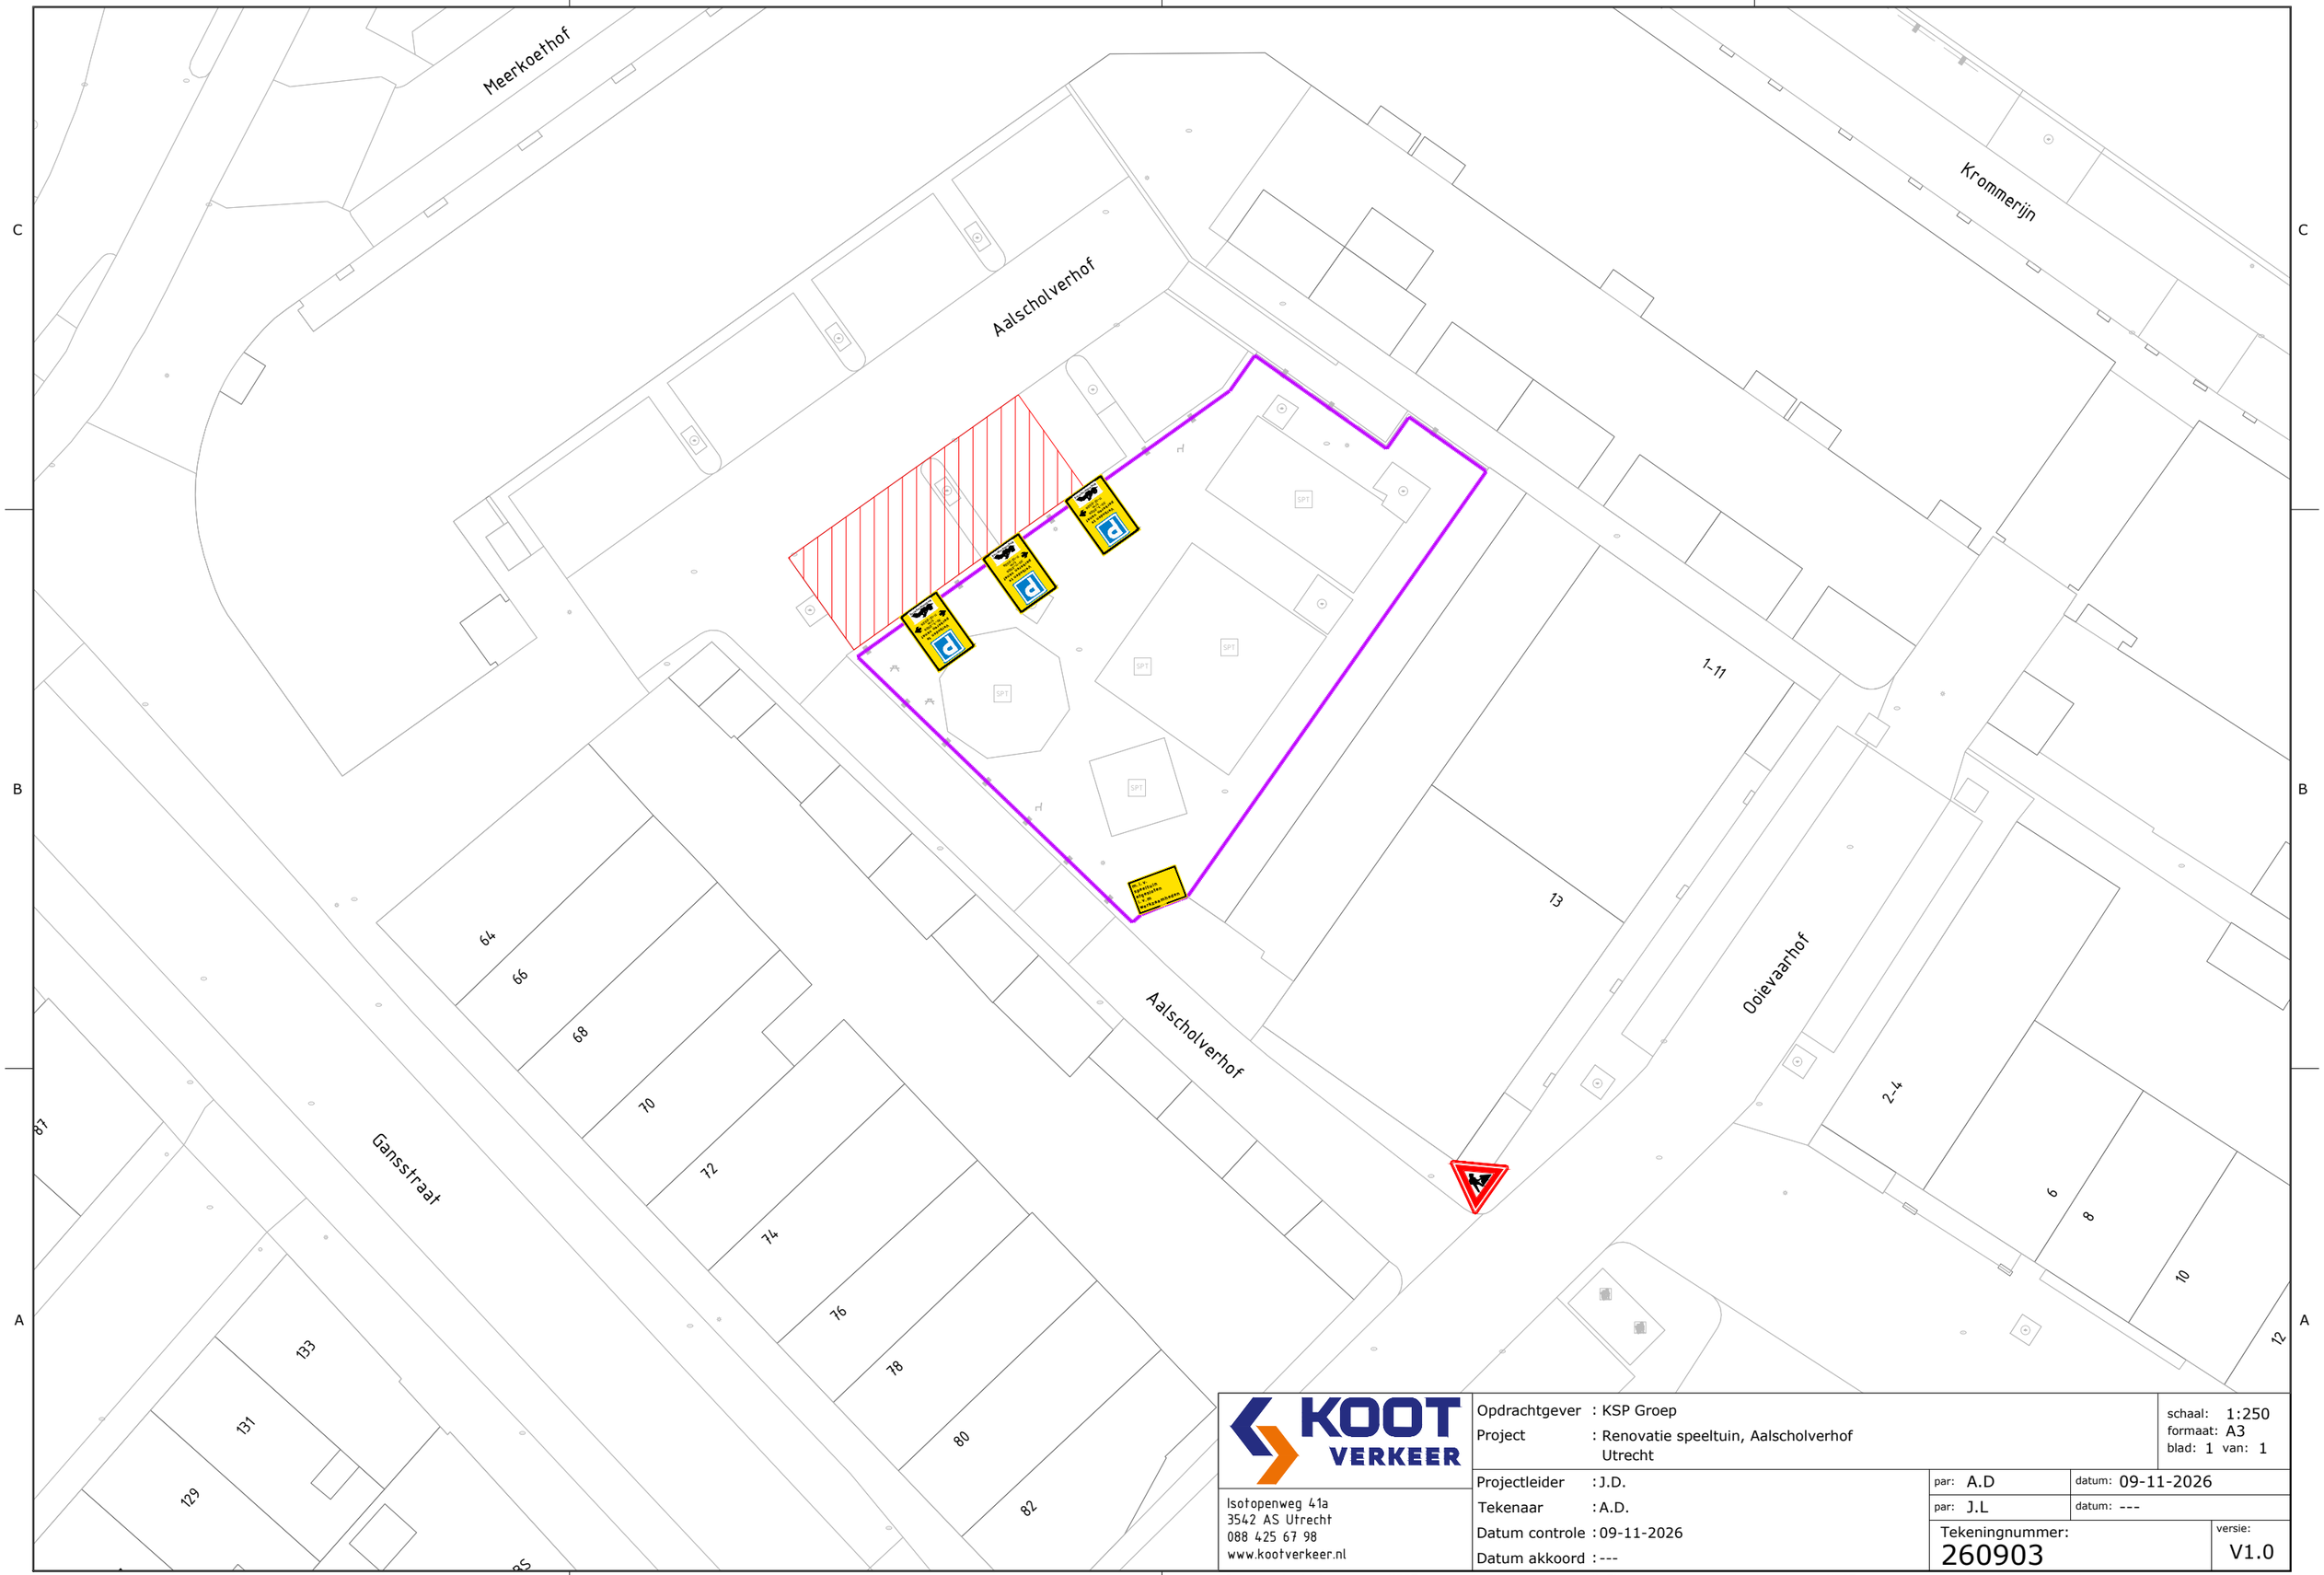

KOOT VERKEER Isotopenweg 41a 3542 AS Utrecht 088 425 67 98 www.kootverkeer.nl	Opdrachtgever : KSP Groep Project : Renovatie speeltuin, Aalscholverhof Utrecht		schaal: 1:250 formaat: A3 blad: 1 van: 1
	Projectleider : J.D.	par: A.D	datum: 09-11-2026
	Tekenaar : A.D.	par: J.L	datum: ---
	Datum controle : 09-11-2026	Tekeningnummer: 260903	versie: V1.0
	Datum akkoord : ---		

Deze tekening is eigendom van KOOT verkeer, die het auteursrecht heeft. Zij mag derhalve zonder toestemming van KOOT verkeer noch vermenigvuldigd, noch gekopieerd, noch aan derden worden getoond.