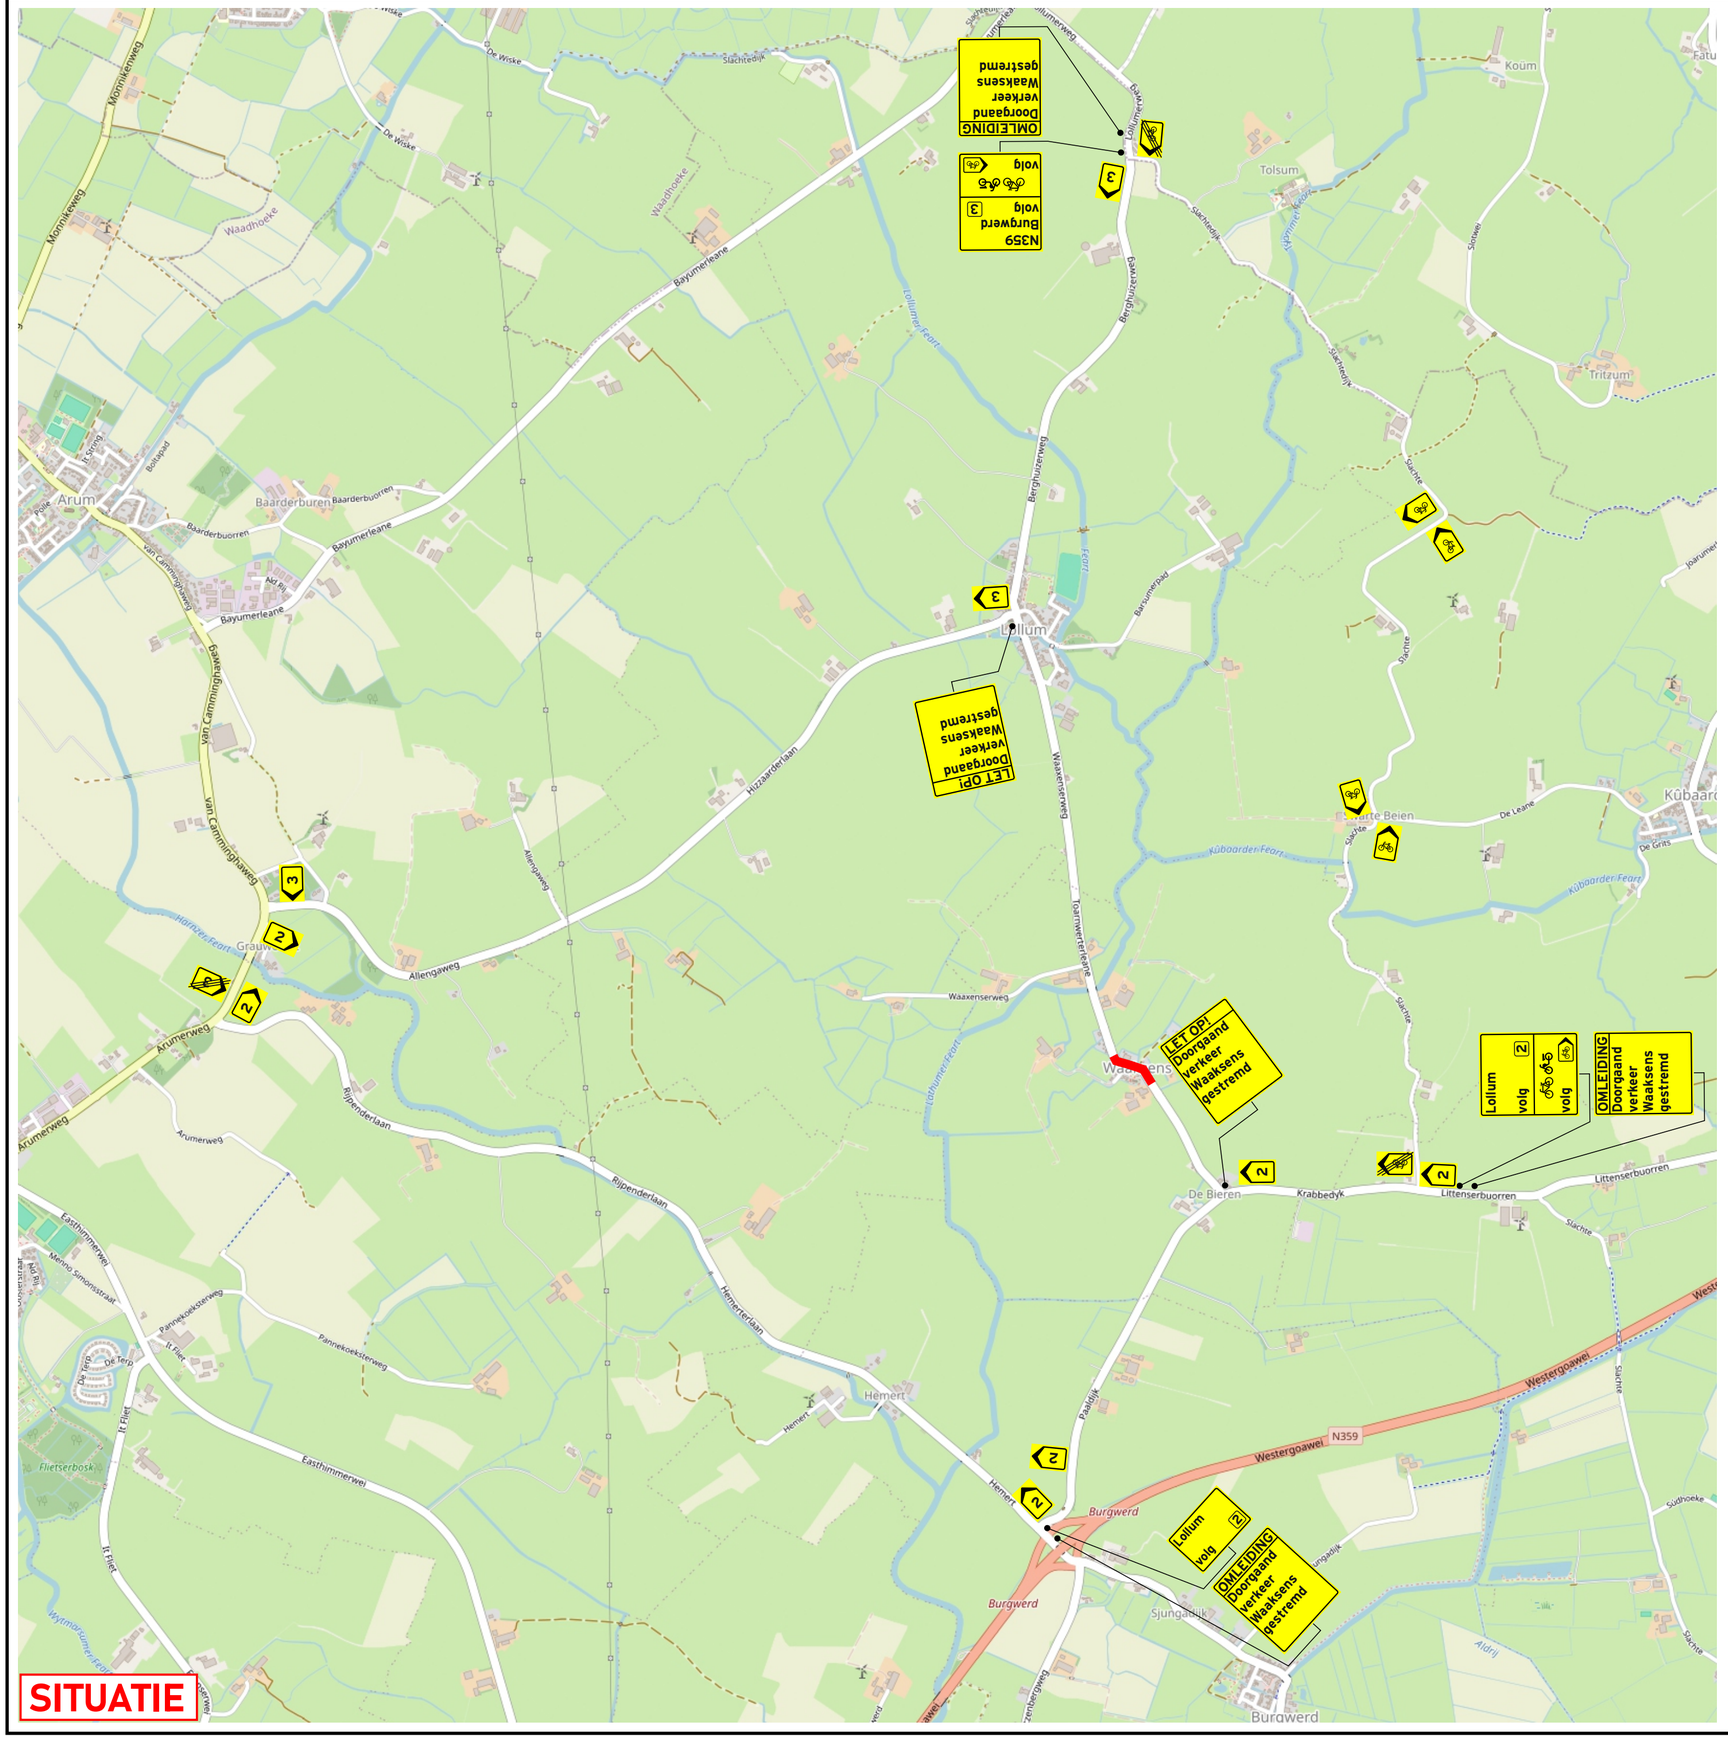


Werkvak details nader te bepalen.

wegvak afgesloten van (datum) t/m (datum)

Plaatsen 2 weken voor aanvang werkzaamheden

Opmerking:

- Werkvakverlichting: n.v.t.
- Tijdelijke belijning: n.v.t.
- Afplakken conflicterende bebording.
- **Exacte locaties borden worden in het werk bepaald.**

Verklaring:

- Letterafmeting tekstbord
- Werkvak
- Bouwhek (aannemer)
- Kunststof Barrier
- -
- Verkeersregelaar

Versie		CONCEPT V2
Getekend	RCR	05-02-2026
Gecontroleerd	BB	10-02-2026
Gewijzigd	RCR	10-02-2026
Definitief	-	-

Holscher Bebakening Leeuwarden
Adoniswg 9
8938 BH Leeuwarden
Tel: 058-2803562
info@holscher-bebakening.nl

Opdrachtgever:

Projekt: **Waaksens - Buorren**

Onderdeel: Verkeersvoorzieningen

Bestekn.:	Tekeningnr.:	Schaal:	Formaat:
n.v.t.	001	n.v.t.	A2

Van A tot Z(eker)

© 2026 Holscher Bebakening Leeuwarden - OpenStreetMap.org contributors