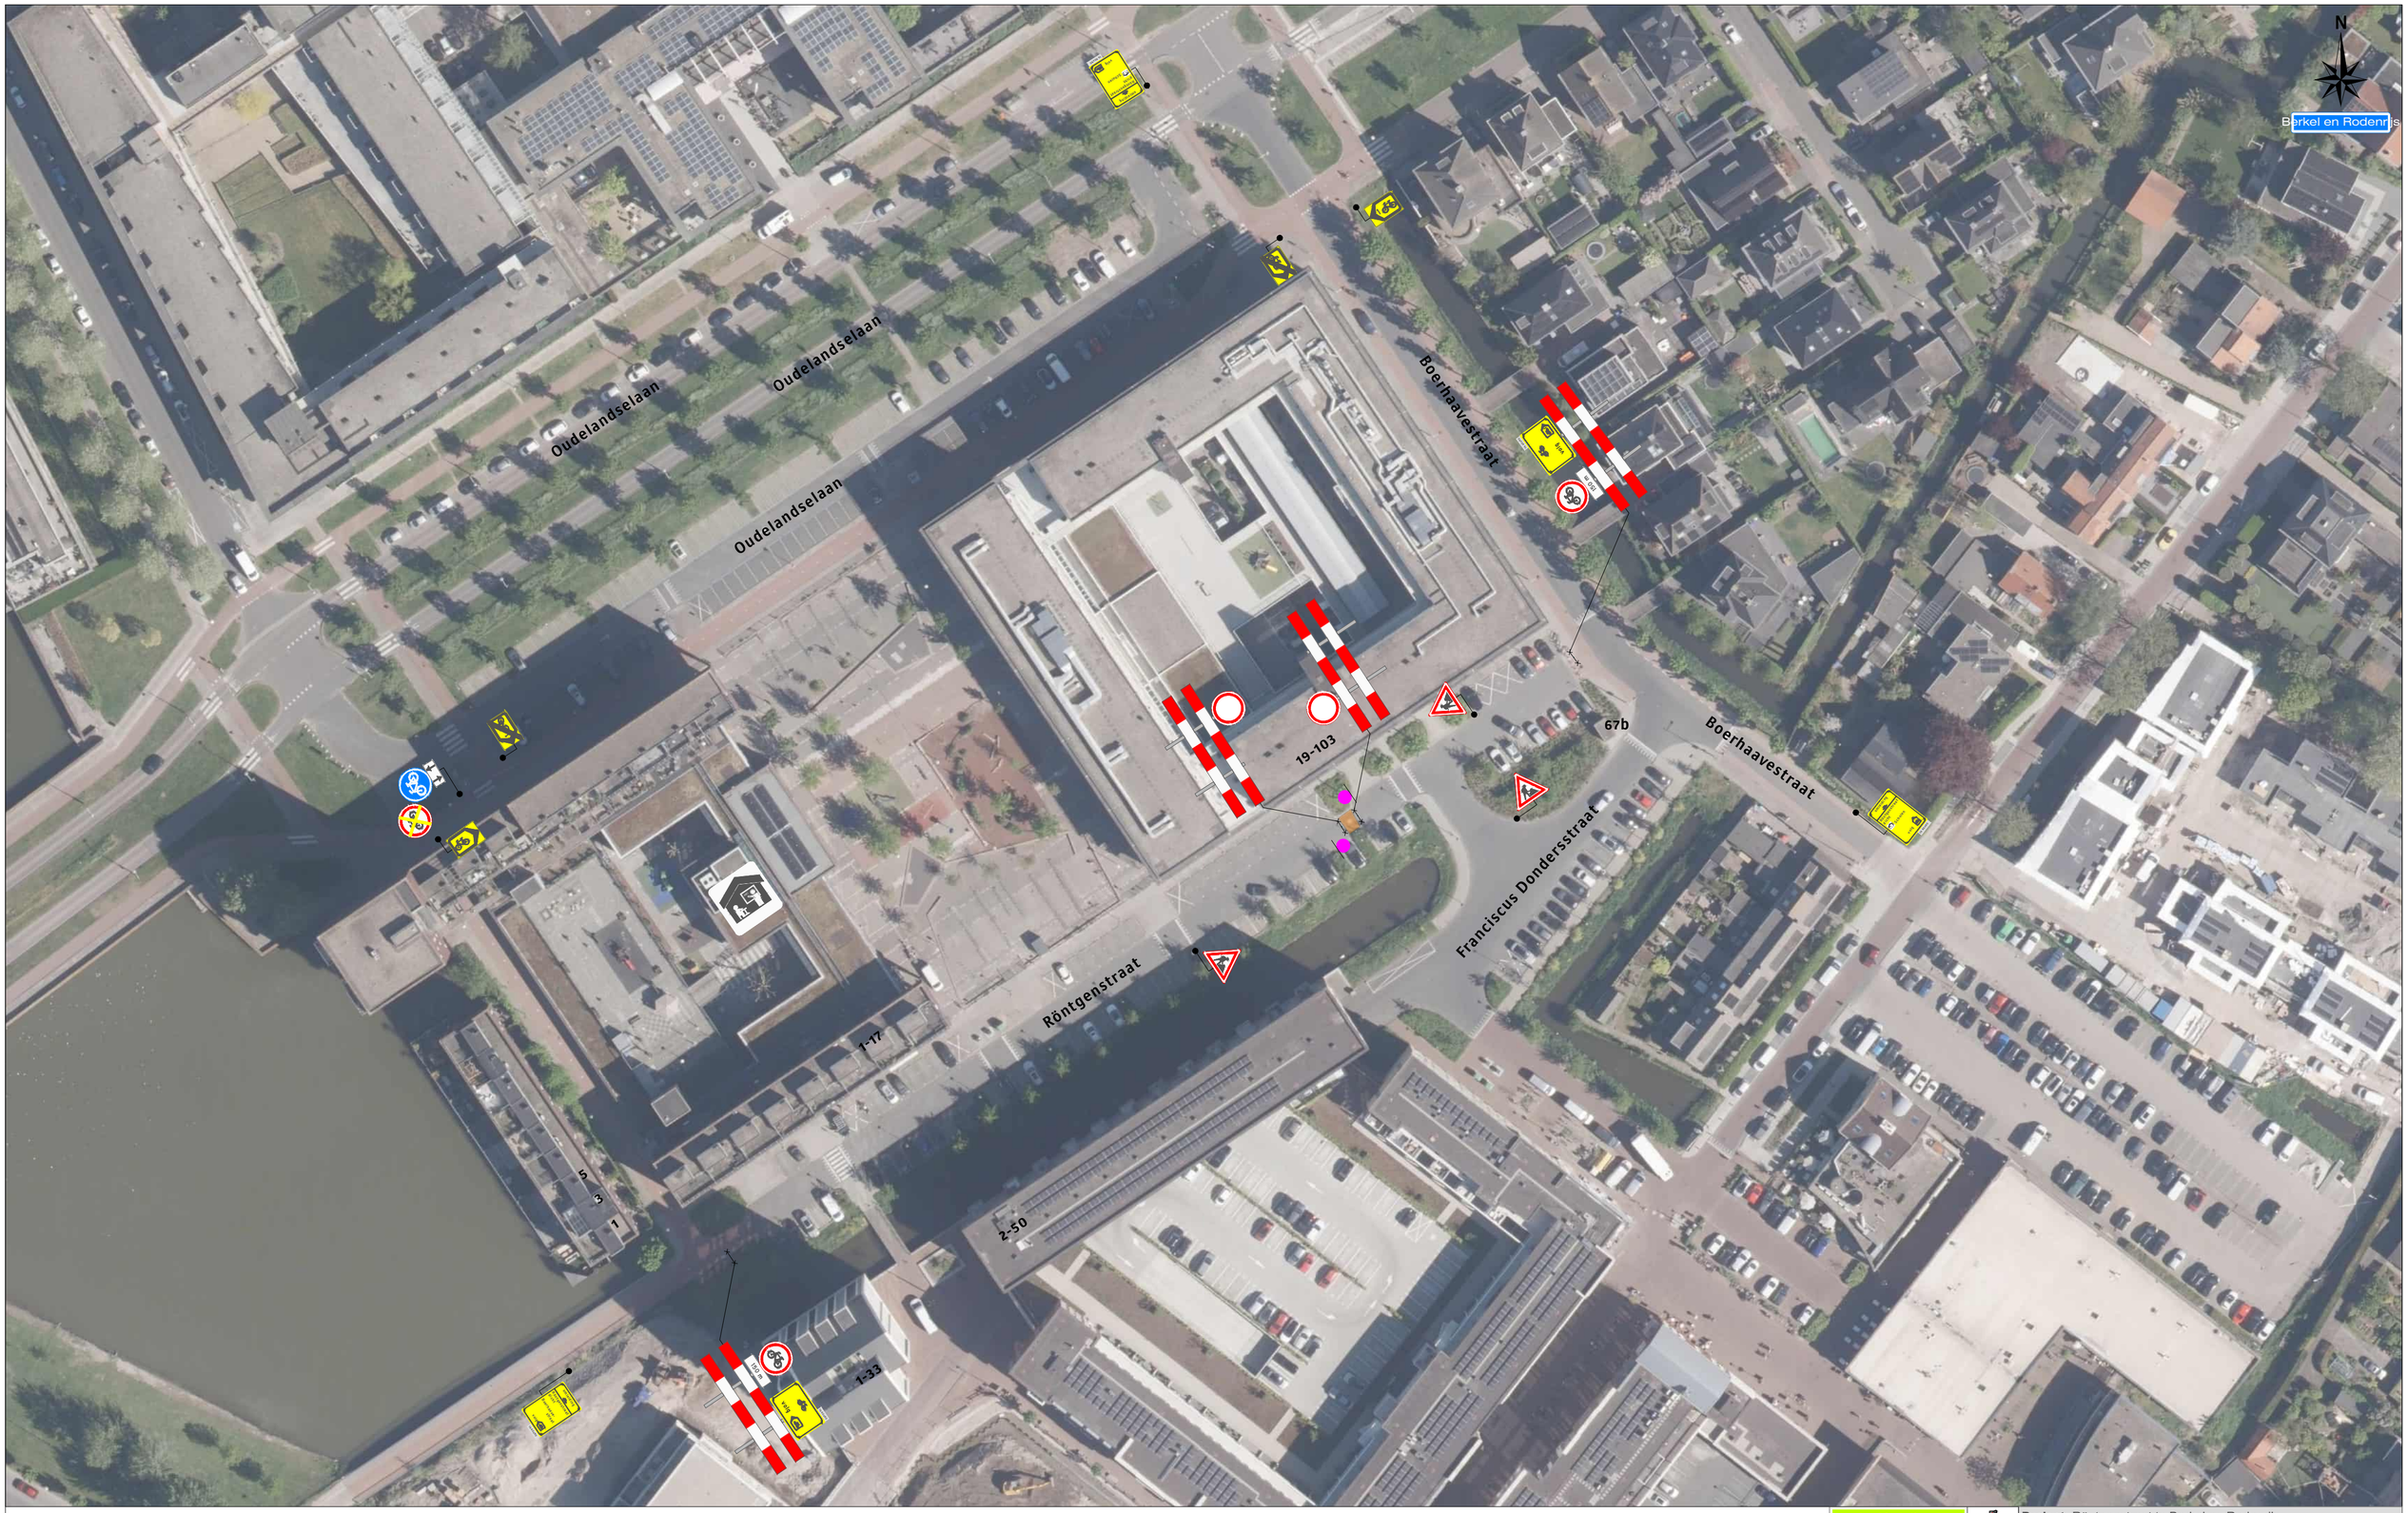


Legenda

Werkruimte

Deze weg is dicht

X t/m X

2x

Werkvakindeling ETW

≥10m

≥10m

Versluys Verkeersmaatregelen BV
Veiligheid staat voorop

Project: Röntgenstraat te Berkel en Rodenrijs

Tekeningnummer: 126-04745-01

Ref.nr.: n.t.b.

Opdrachtgever:

Onderdeel:
Verkeersafsluiting & Verkeersomleiding

Aard werkzaamheden: Poller onderhoud

Werkvoorbereider	: J. de Maar		
Getekend	: M. Gürsoy	Datum	: 06-11-2026
Gecontroleerd	: J. de Maar	Datum	: 06-11-2026

Status: ■ Concept ☐ Definitief | Schaal: n.v.t. | Formaat: A2 | www.versluysgroep.nl | K54368

Plaatsing conform CROW 96a en 96b - Conflicterende bebording / bewegwijzering afdekken