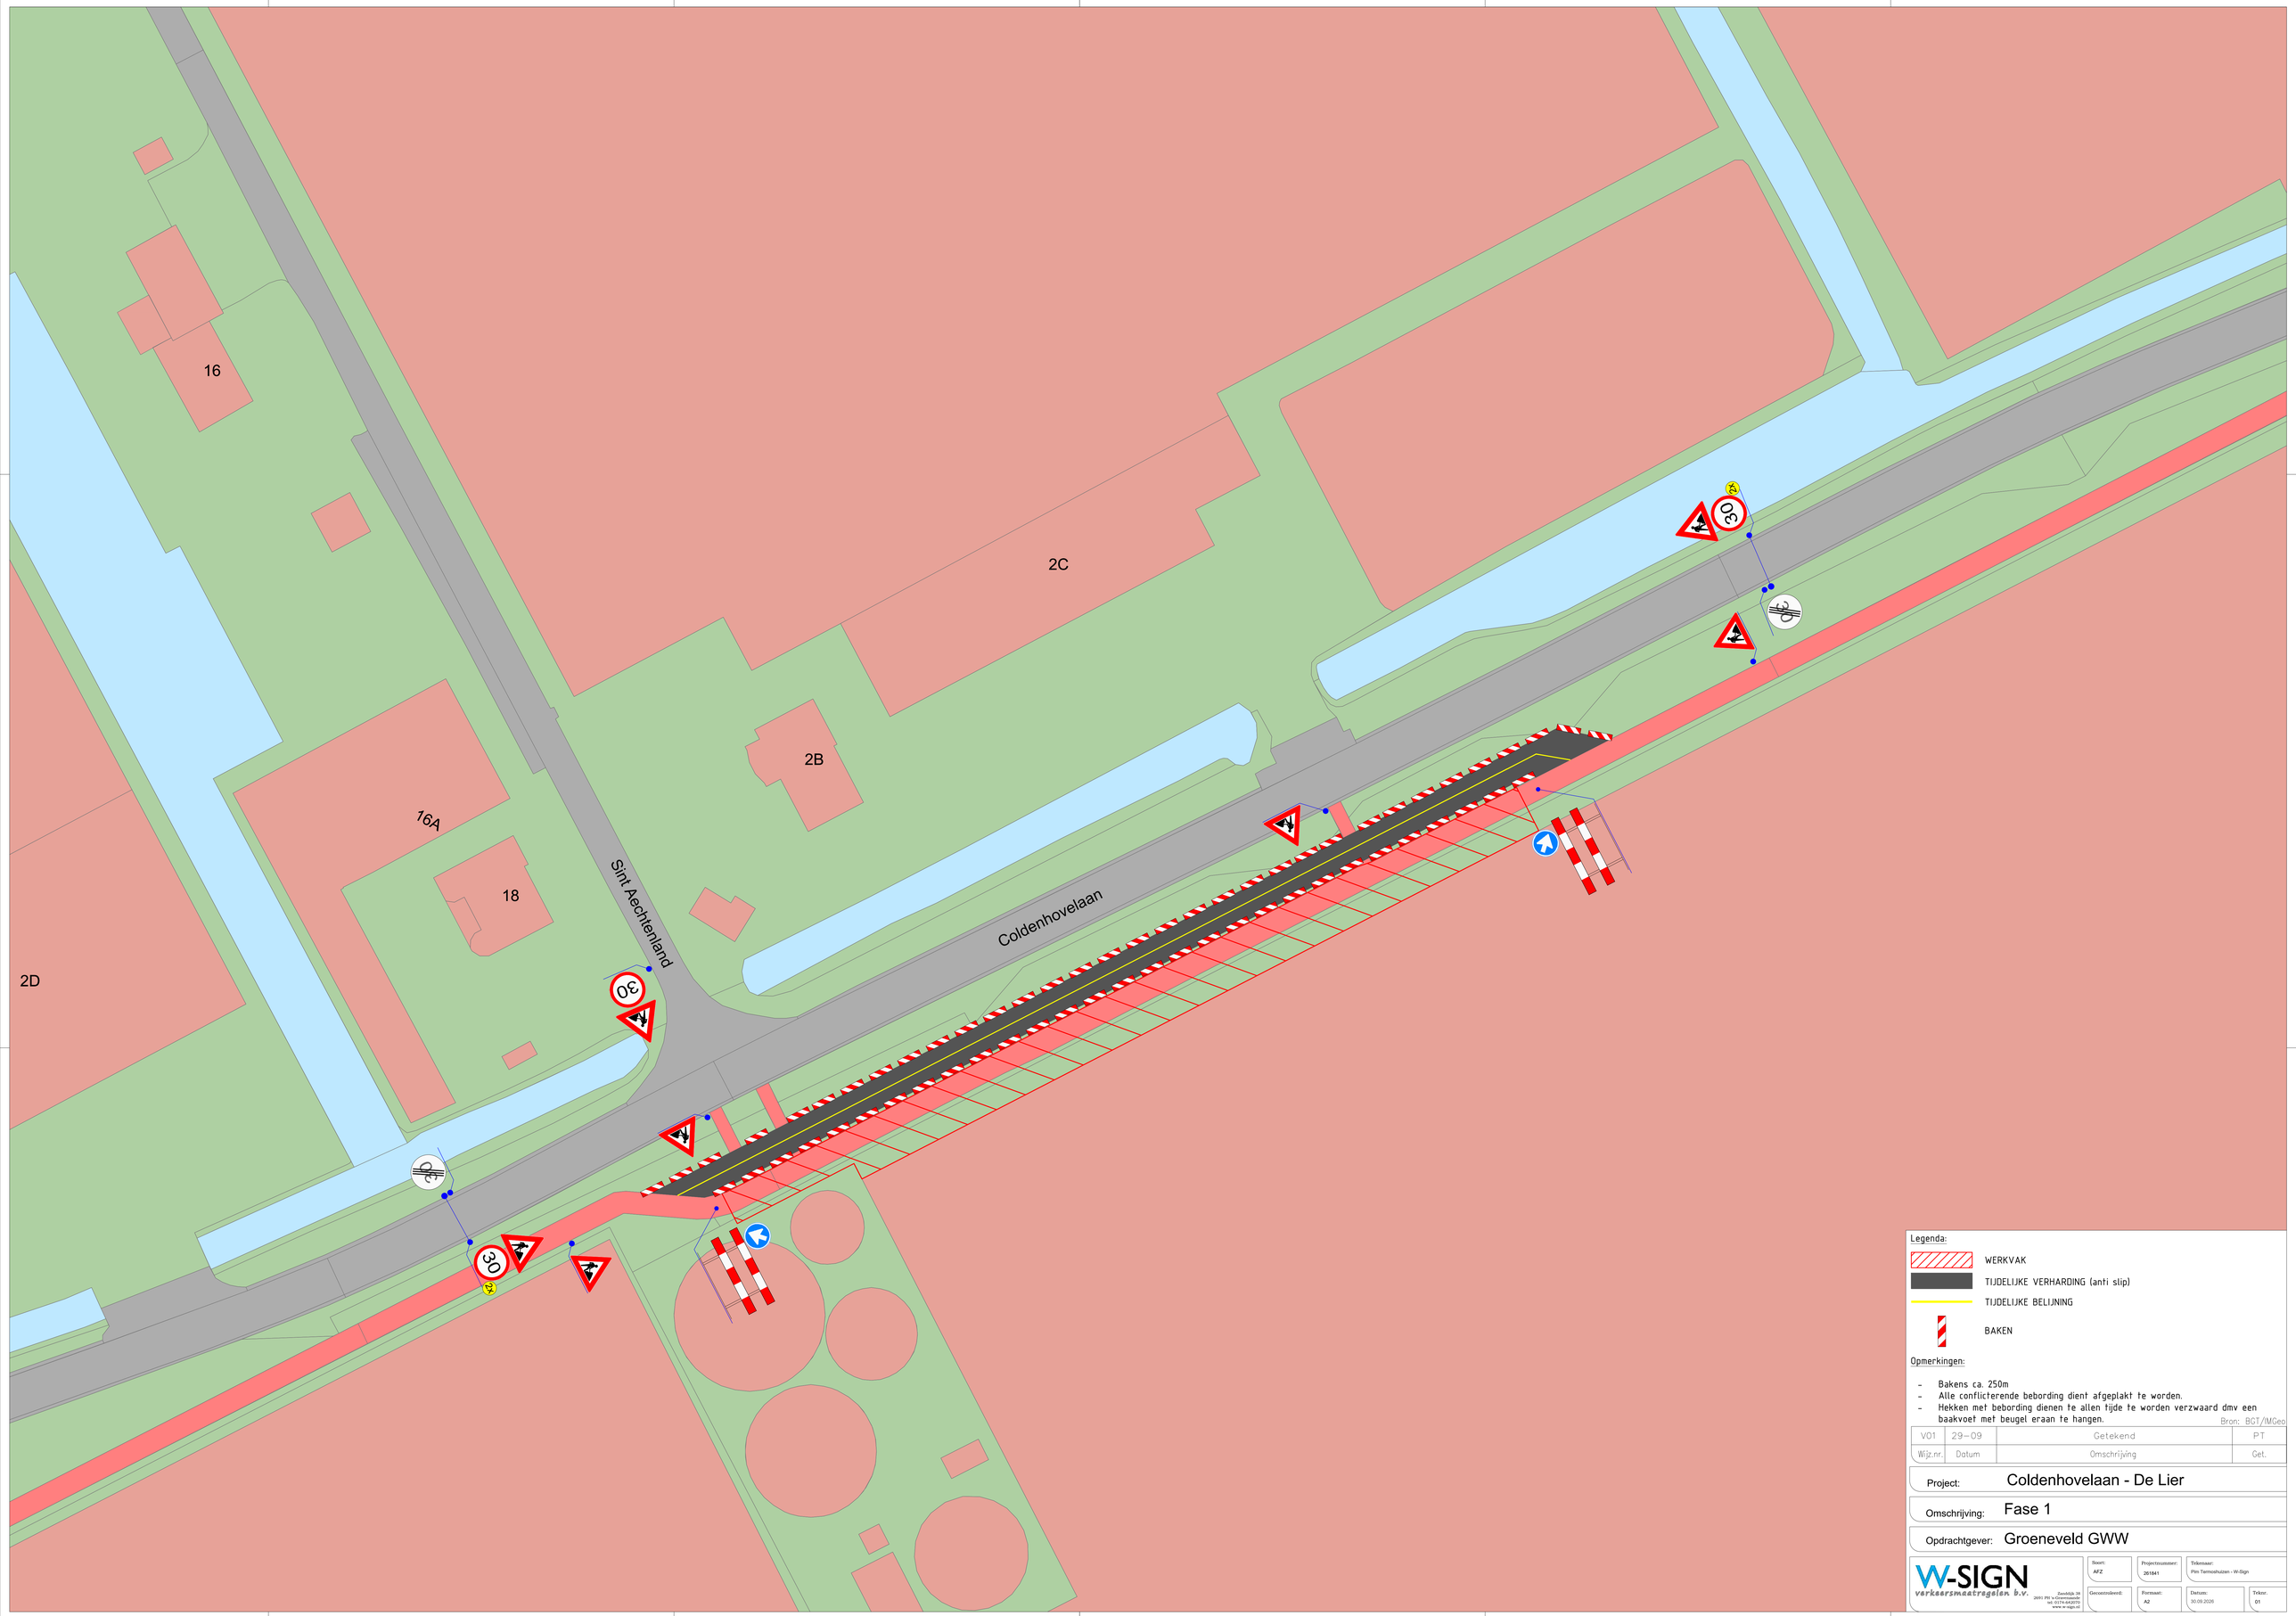


Legenda:

- WERKVAK
- TIJDELIJKE VERHARDING (anti slip)
- TIJDELIJKE BELIJNING
- BAKEN

Opmerkingen:

- Bakens ca. 250m
- Alle conflicterende bebording dient afgeplakt te worden.
- Hekken met bebording dienen te allen tijde te worden verzwaard dmv een baakvoet met beugel eraan te hangen.

Bron: BGT/IMGeo

Wijz.nr.	Datum	Omschrijving	Get.
V01	29-09	Getekend	PT

Project: Coldenhovelaan - De Lier

Omschrijving: Fase 1

Opdrachtgever: Groeneveld GWW

W-SIGN verkeersmaatregelen b.v.
Zandkilde 28
2691 PE 's-Gravenzande
tel. 0174-442070
www.w-sign.nl

Soort:	Projectnummer:	Tekenaar:
AFZ	261841	Pim Termoshuizen - W-Sign
Gecontroleerd:	Formaat:	Datum:	Tekno:
	A2	30.09.2026	01