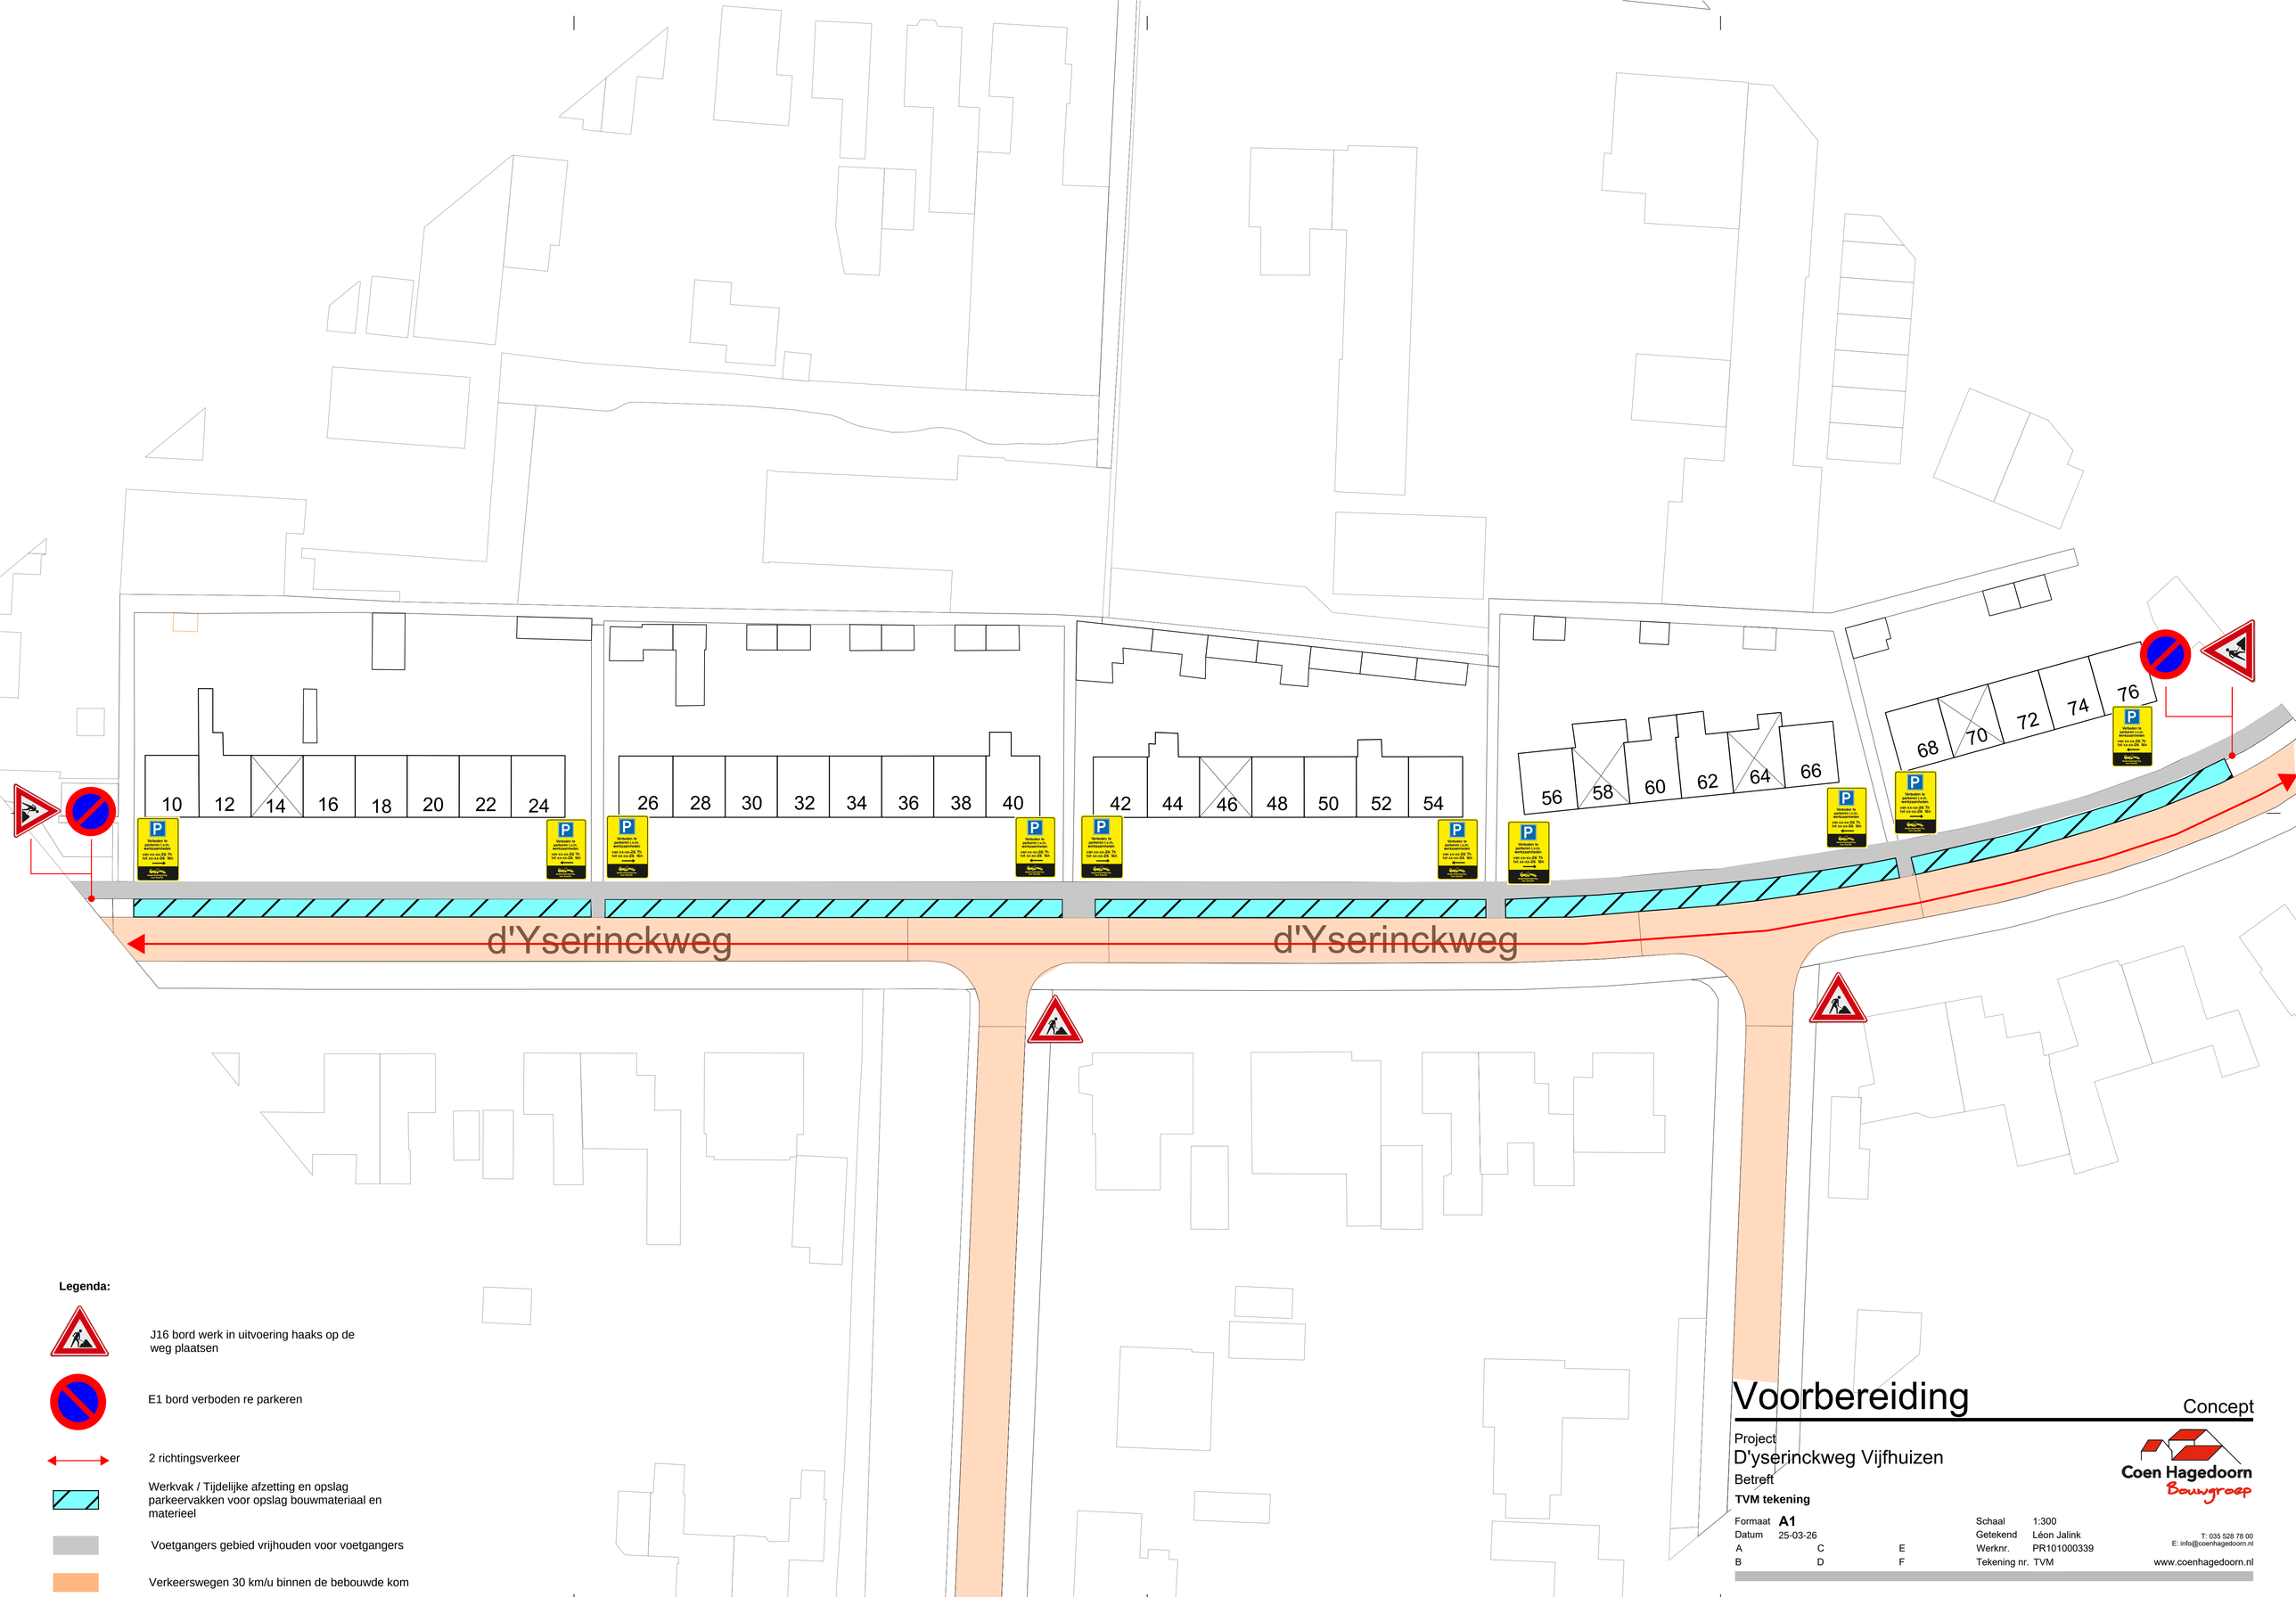


Legenda:

- J16 bord werk in uitvoering haaks op de weg plaatsen
- E1 bord verboden re parkeren
- 2 richtingsverkeer
- Werkvak / Tijdelijke afzetting en opslag parkeervakken voor opslag bouwmateriaal en materieel
- Voetgangers gebied vrijhouden voor voetgangers
- Verkeerswegen 30 km/u binnen de bebouwde kom

Voorbereiding

Concept

Project
D'yserinckweg Vijfhuizen

Betreft
TVM tekening


Coen Hagedoorn Bouwgroep

Formaat	**A1**			Schaal	1:300
Datum	25-03-26			Getekend	Léon Jalink
A		C	E	Werknr.	PR101000339
B		D	F	Tekening nr.	TVM

T: 035 528 78 00
E: info@coenhagedoorn.nl
www.coenhagedoorn.nl

renvooi

- Bouwhekken
- Bomen
- Fase A: D'Yserinckweg 10 t/m 24
- Fase B: D'Yserinckweg 26 t/m 40
- Fase C: D'Yserinckweg 42 t/m 56
- Fase D: D'Yserinckweg 60 t/m 76
- Koopwoningen: D'Yserinckweg 14, 46, 58, 64, 70
- Uitvoerder keet
- Schaft unit
- Sanitair unit
- Opslagcontainer
- Afvalcontainer
- Tijdelijke bouwaansluiting stroom (3x80A)
- Tijdelijke bouwaansluiting waterput

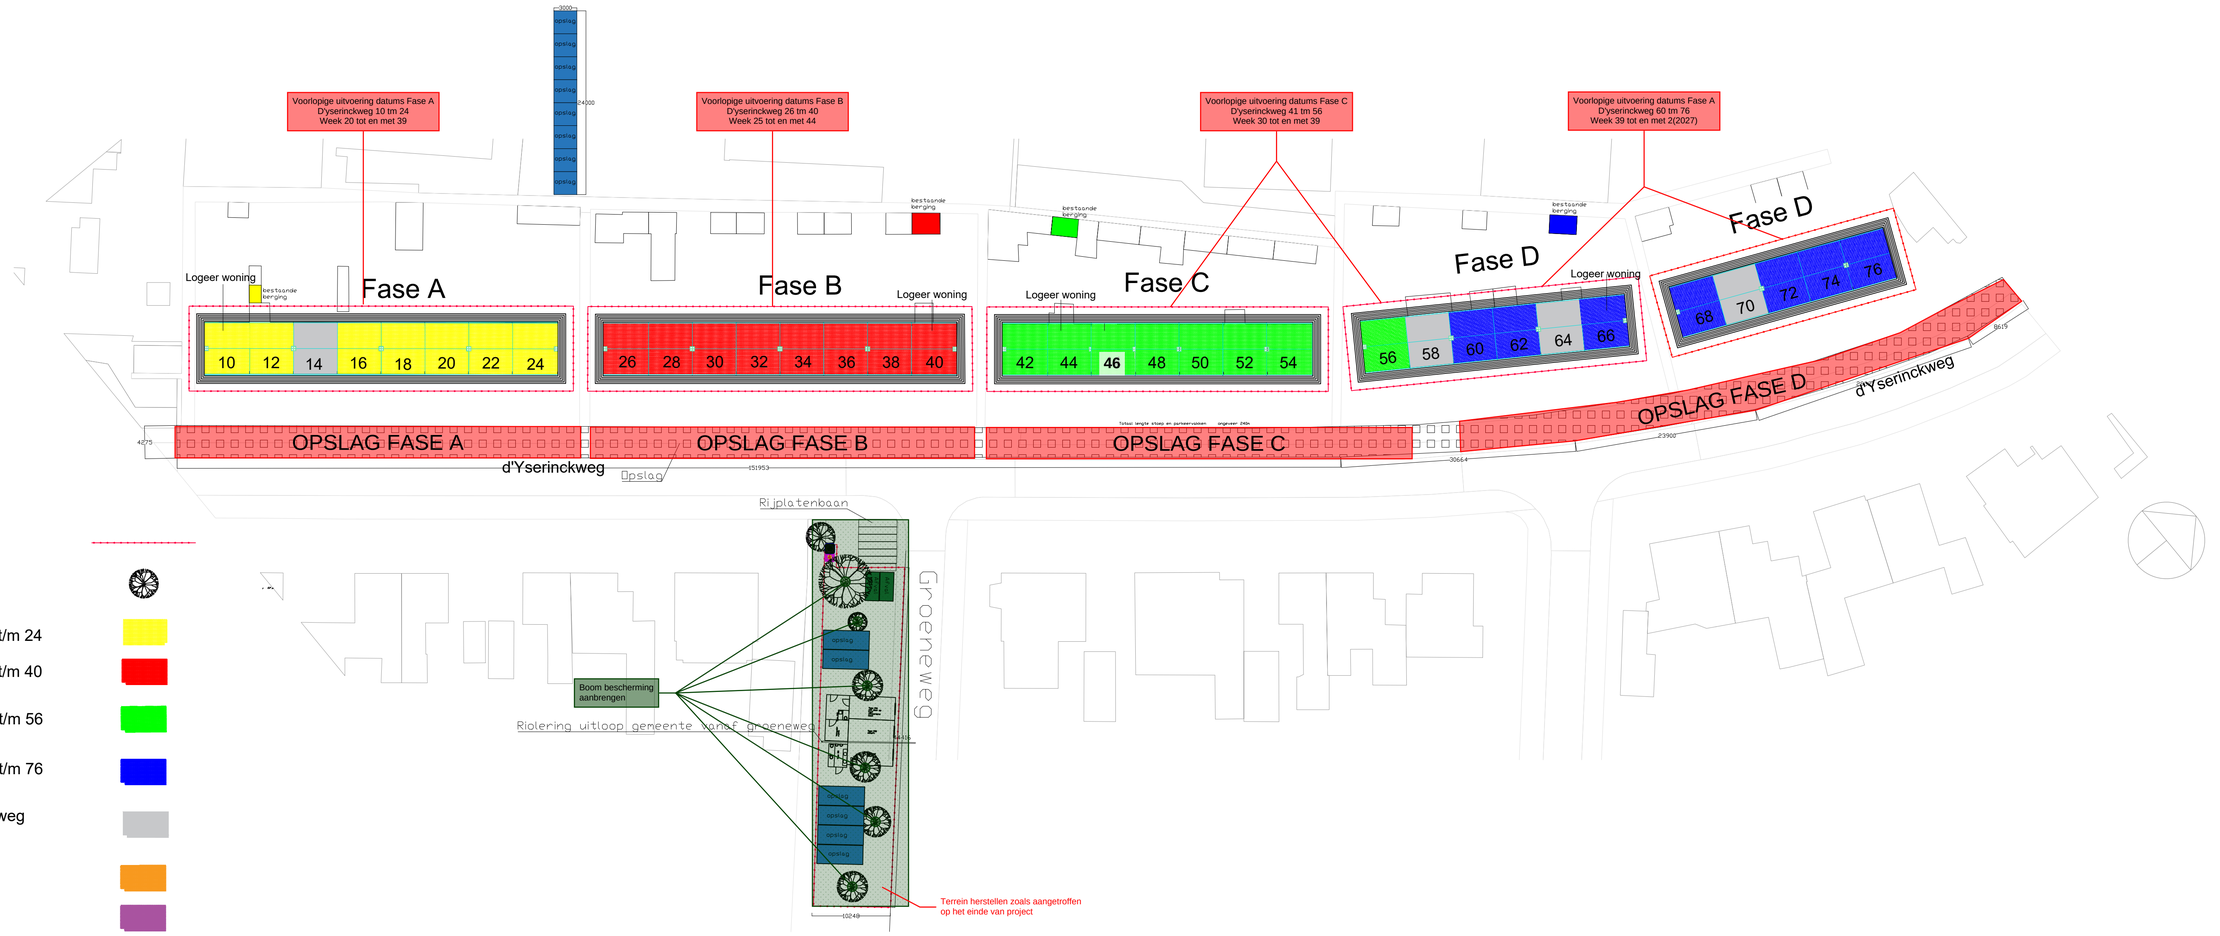

Bouwplaatsinrichting

Concept

Project
D'Yserinckweg Vijfhuizen

Betreft
Bouwplaats inrichting

Coen Hagedoorn Bouwgroep

Formaat	**A1**			Schaal	1:400
Datum	12-02-2026			Getekend	Léon Jalink
A	C	E		Werknr.	PR101000339
B	D	F		Tekening nr.	**1**

T: 035 528 78 00
E: info@coenhagedoorn.nl
www.coenhagedoorn.nl