


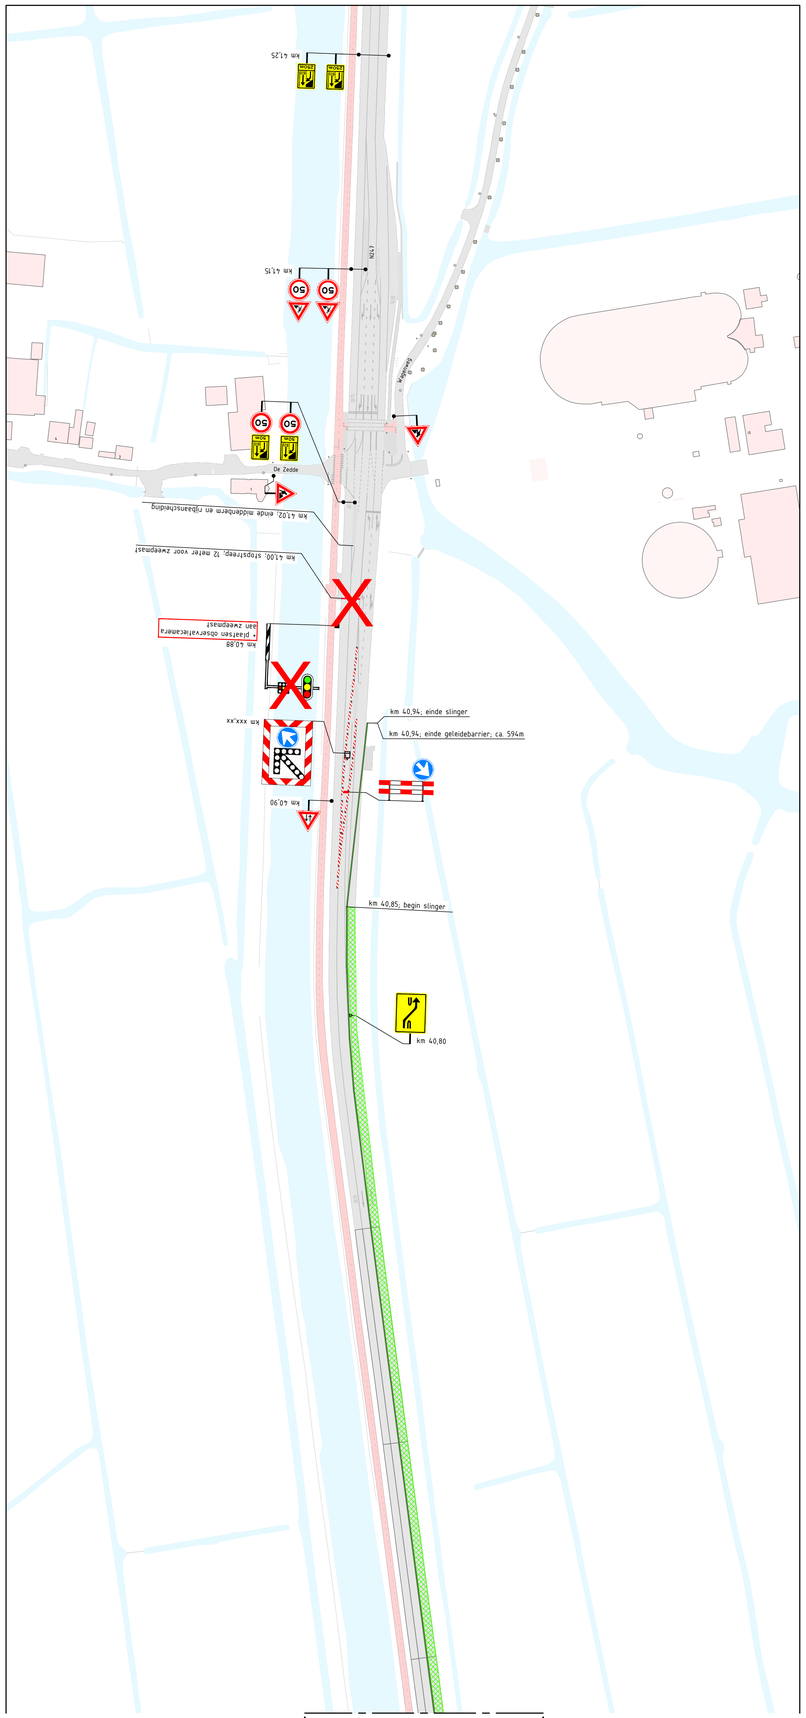


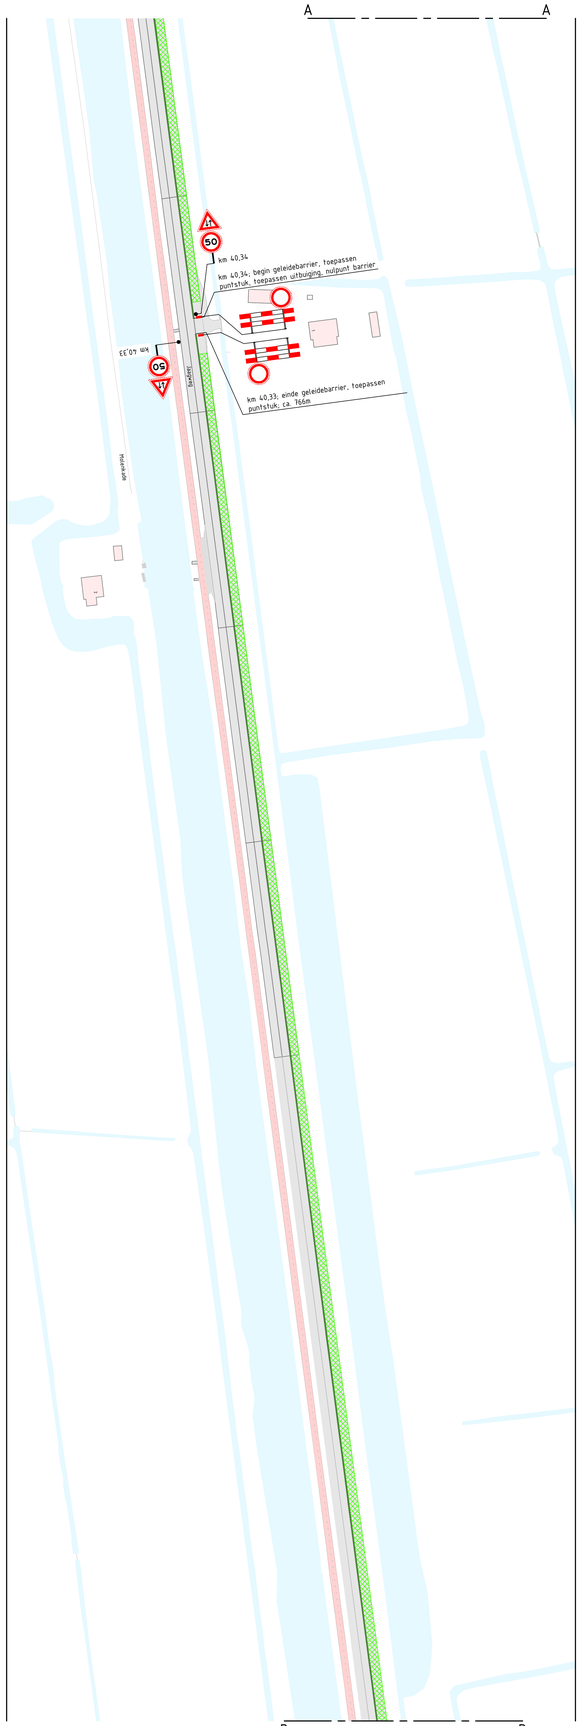

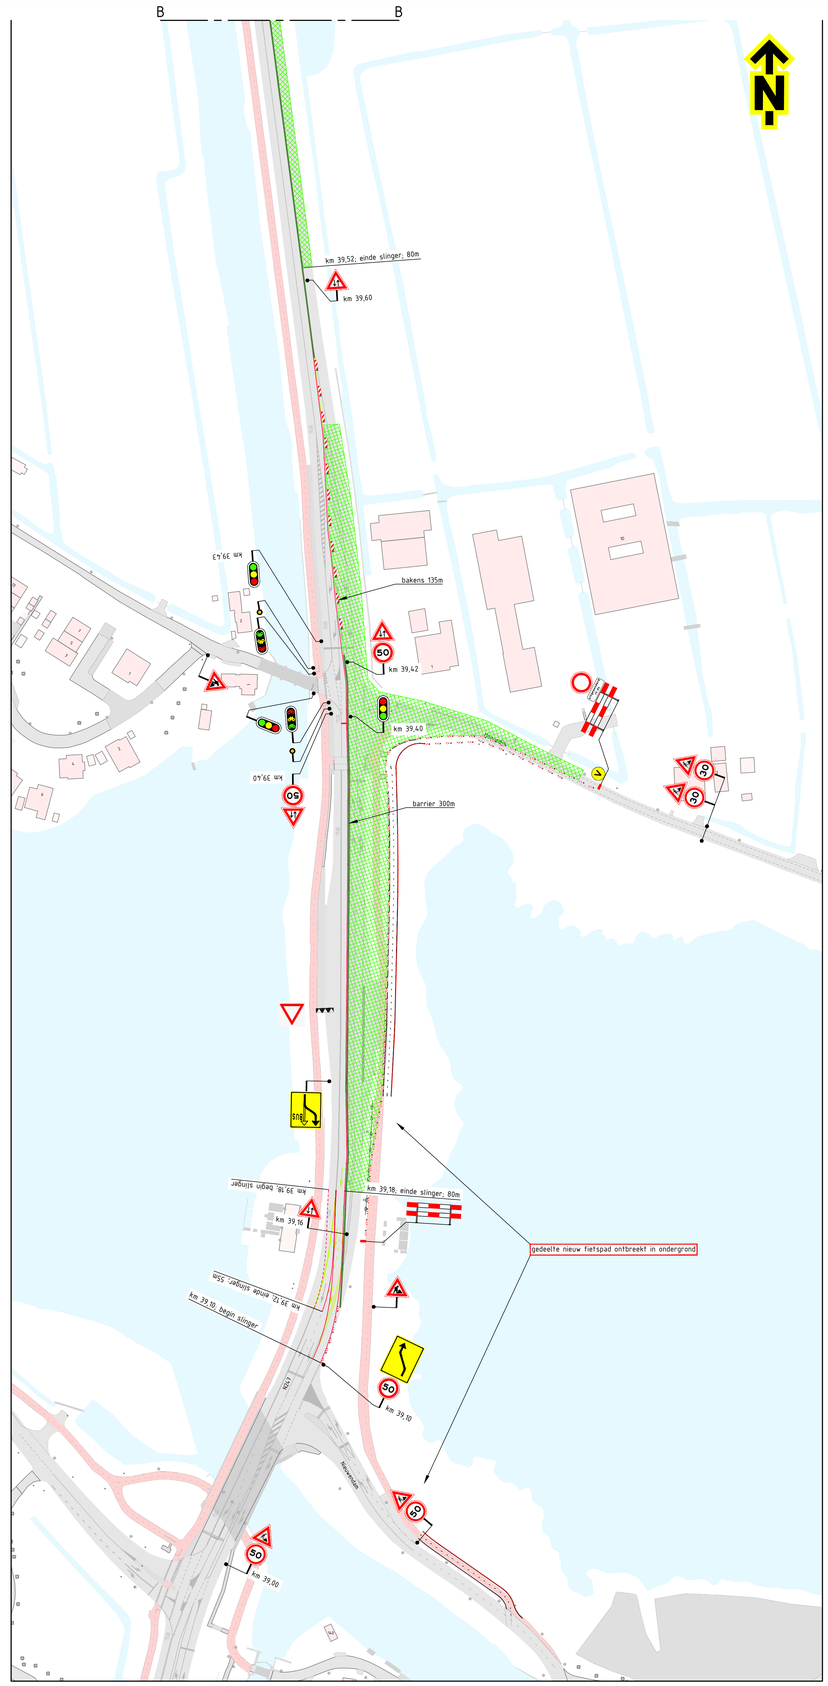

Locatie

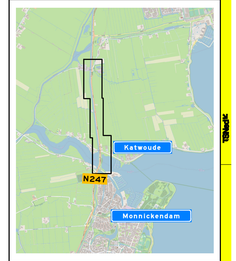

Opmerkingen

- afplakken/afkruisen conflicterende bebording
- de locatie van bebording is indicatief, de exacte locatie wordt in het werk bepaald

Tijdelijke markering (derden)

	ononderbroken streep	(b=0,10 m)
	stop streep	(b=0,50 m)
	1-1 streep	(b=0,10 m)

Verklaring

- werkruimte
- geleidebarrier Safe-guard
- te verwijderen markering (door zorg van hoofdaannemer)

Versie	0.2	Omschrijving	Diverse aanpassingen		
09-10-26	Getekend	HHA	Controle	SJN	De controle vrijgegeven
Versie	0.1	Omschrijving	Concept		
08-10-26	Getekend	MEN	Controle	HVS	De controle vrijgegeven

TSNedik — Rekhaag 17, 3995 AR Houten, Postbus 180, 3990 DD Houten, T 088 825 70 00, www.tsnedik.nl

KWS

Project: Vkm N247 Bereikbaarheid

Onderdeel: Verkeersmaatregelen N247 hmp 39,40 – 41,00 Barrier

Schaal: 1:1000 — Formaat: A0

Tekening nummer: PR05707-27A01-0.2 — Blad 1 van 1

VCA 2015 BRL/SIKB 2000/5