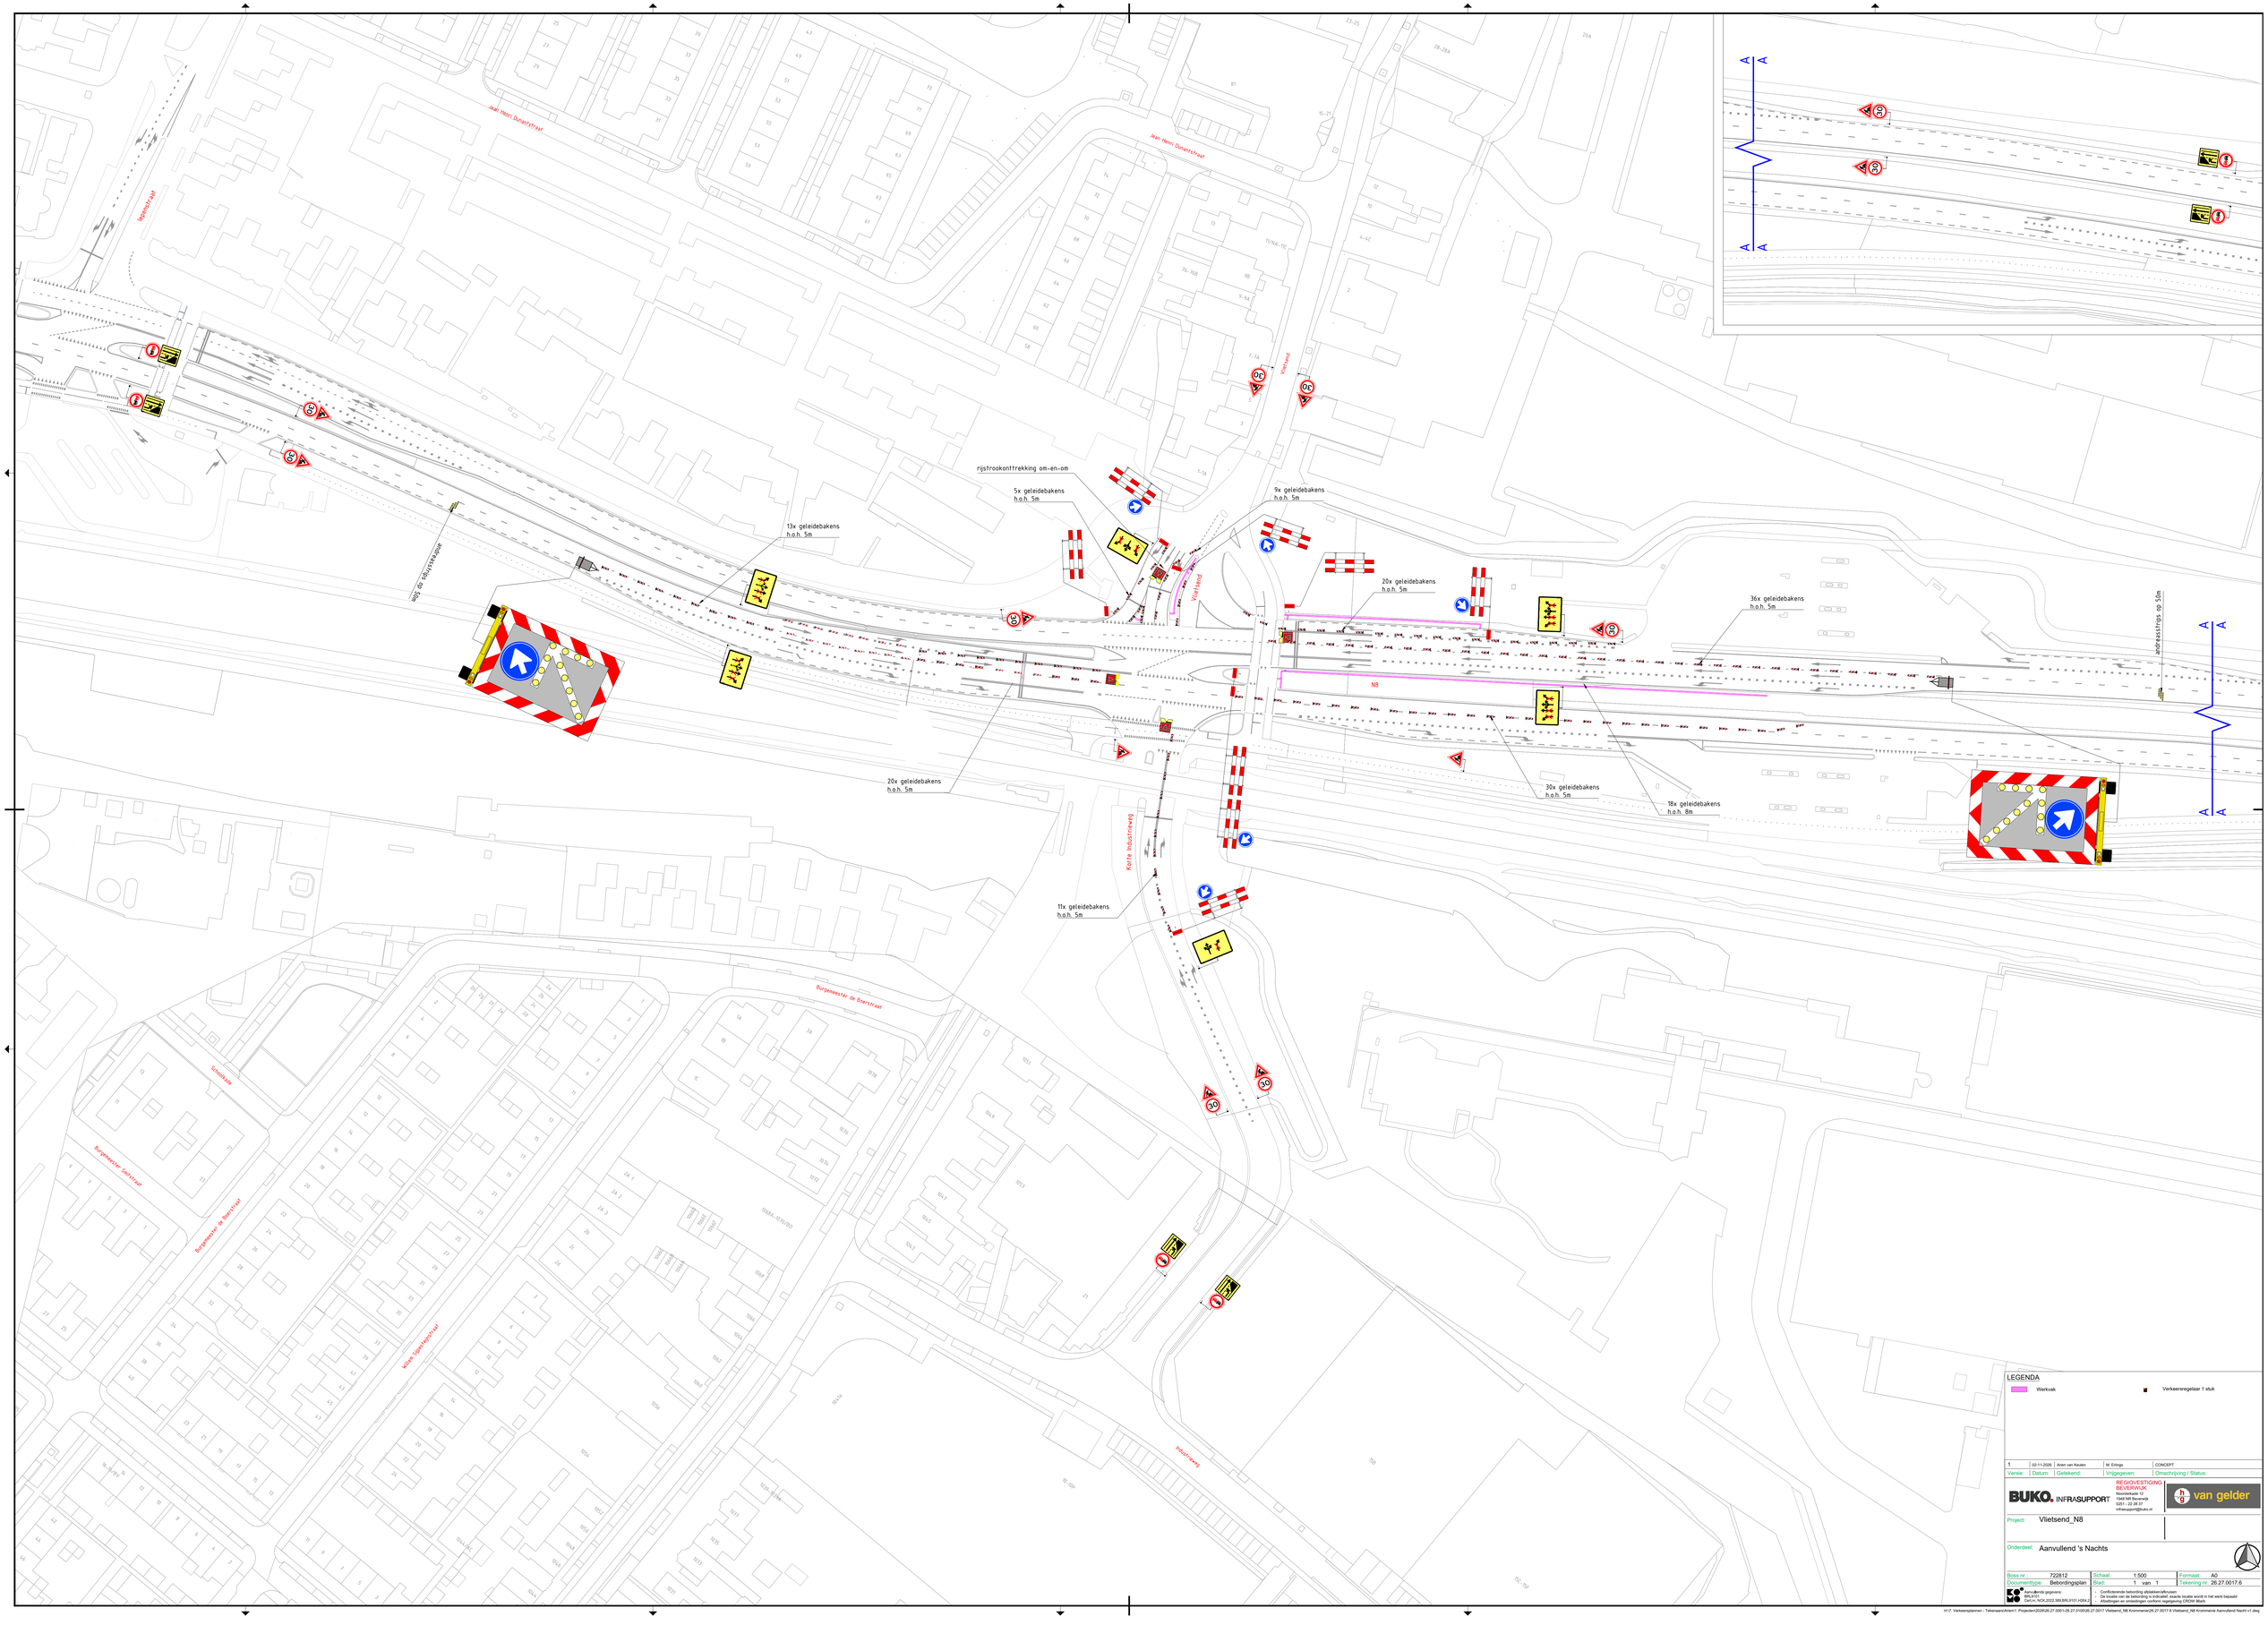


1	02-11-2026	Arian van Keulen	M. Elings	CONCEPT
Versie:	Datum:	Getekend:	Vrijgegeven:	Omschrijving / Status:

BUKO. INFRASUPPORT

REGIOVESTIGING BEVERWIJK
Noorderkade 12
1948 NR Beverwijk
0251 - 22 28 37
infrasupport@buko.nl

van gelder

Project: Vlietsend_N8

Onderdeel: Aanvullend 's Nachts

Boss nr.:	722812	Schaal:	1:500
Documenttype:	Bebordingsplan	Blad:	1 van 1
		Formaat:	A0
		Tekening nr.	26.27.0017.6

Aanvullende gegevens:
- Conflicterende bebording afplakken/afhullen
- Alle bestaande verkeersborden die conflicteren locatie wordt in het werk bepaald
- Afstanden en verkeersregels conform wegbeheerder CROW Mark

Kenmerken: CROW_RCVL2022;389;BRL9101;HOM-2