
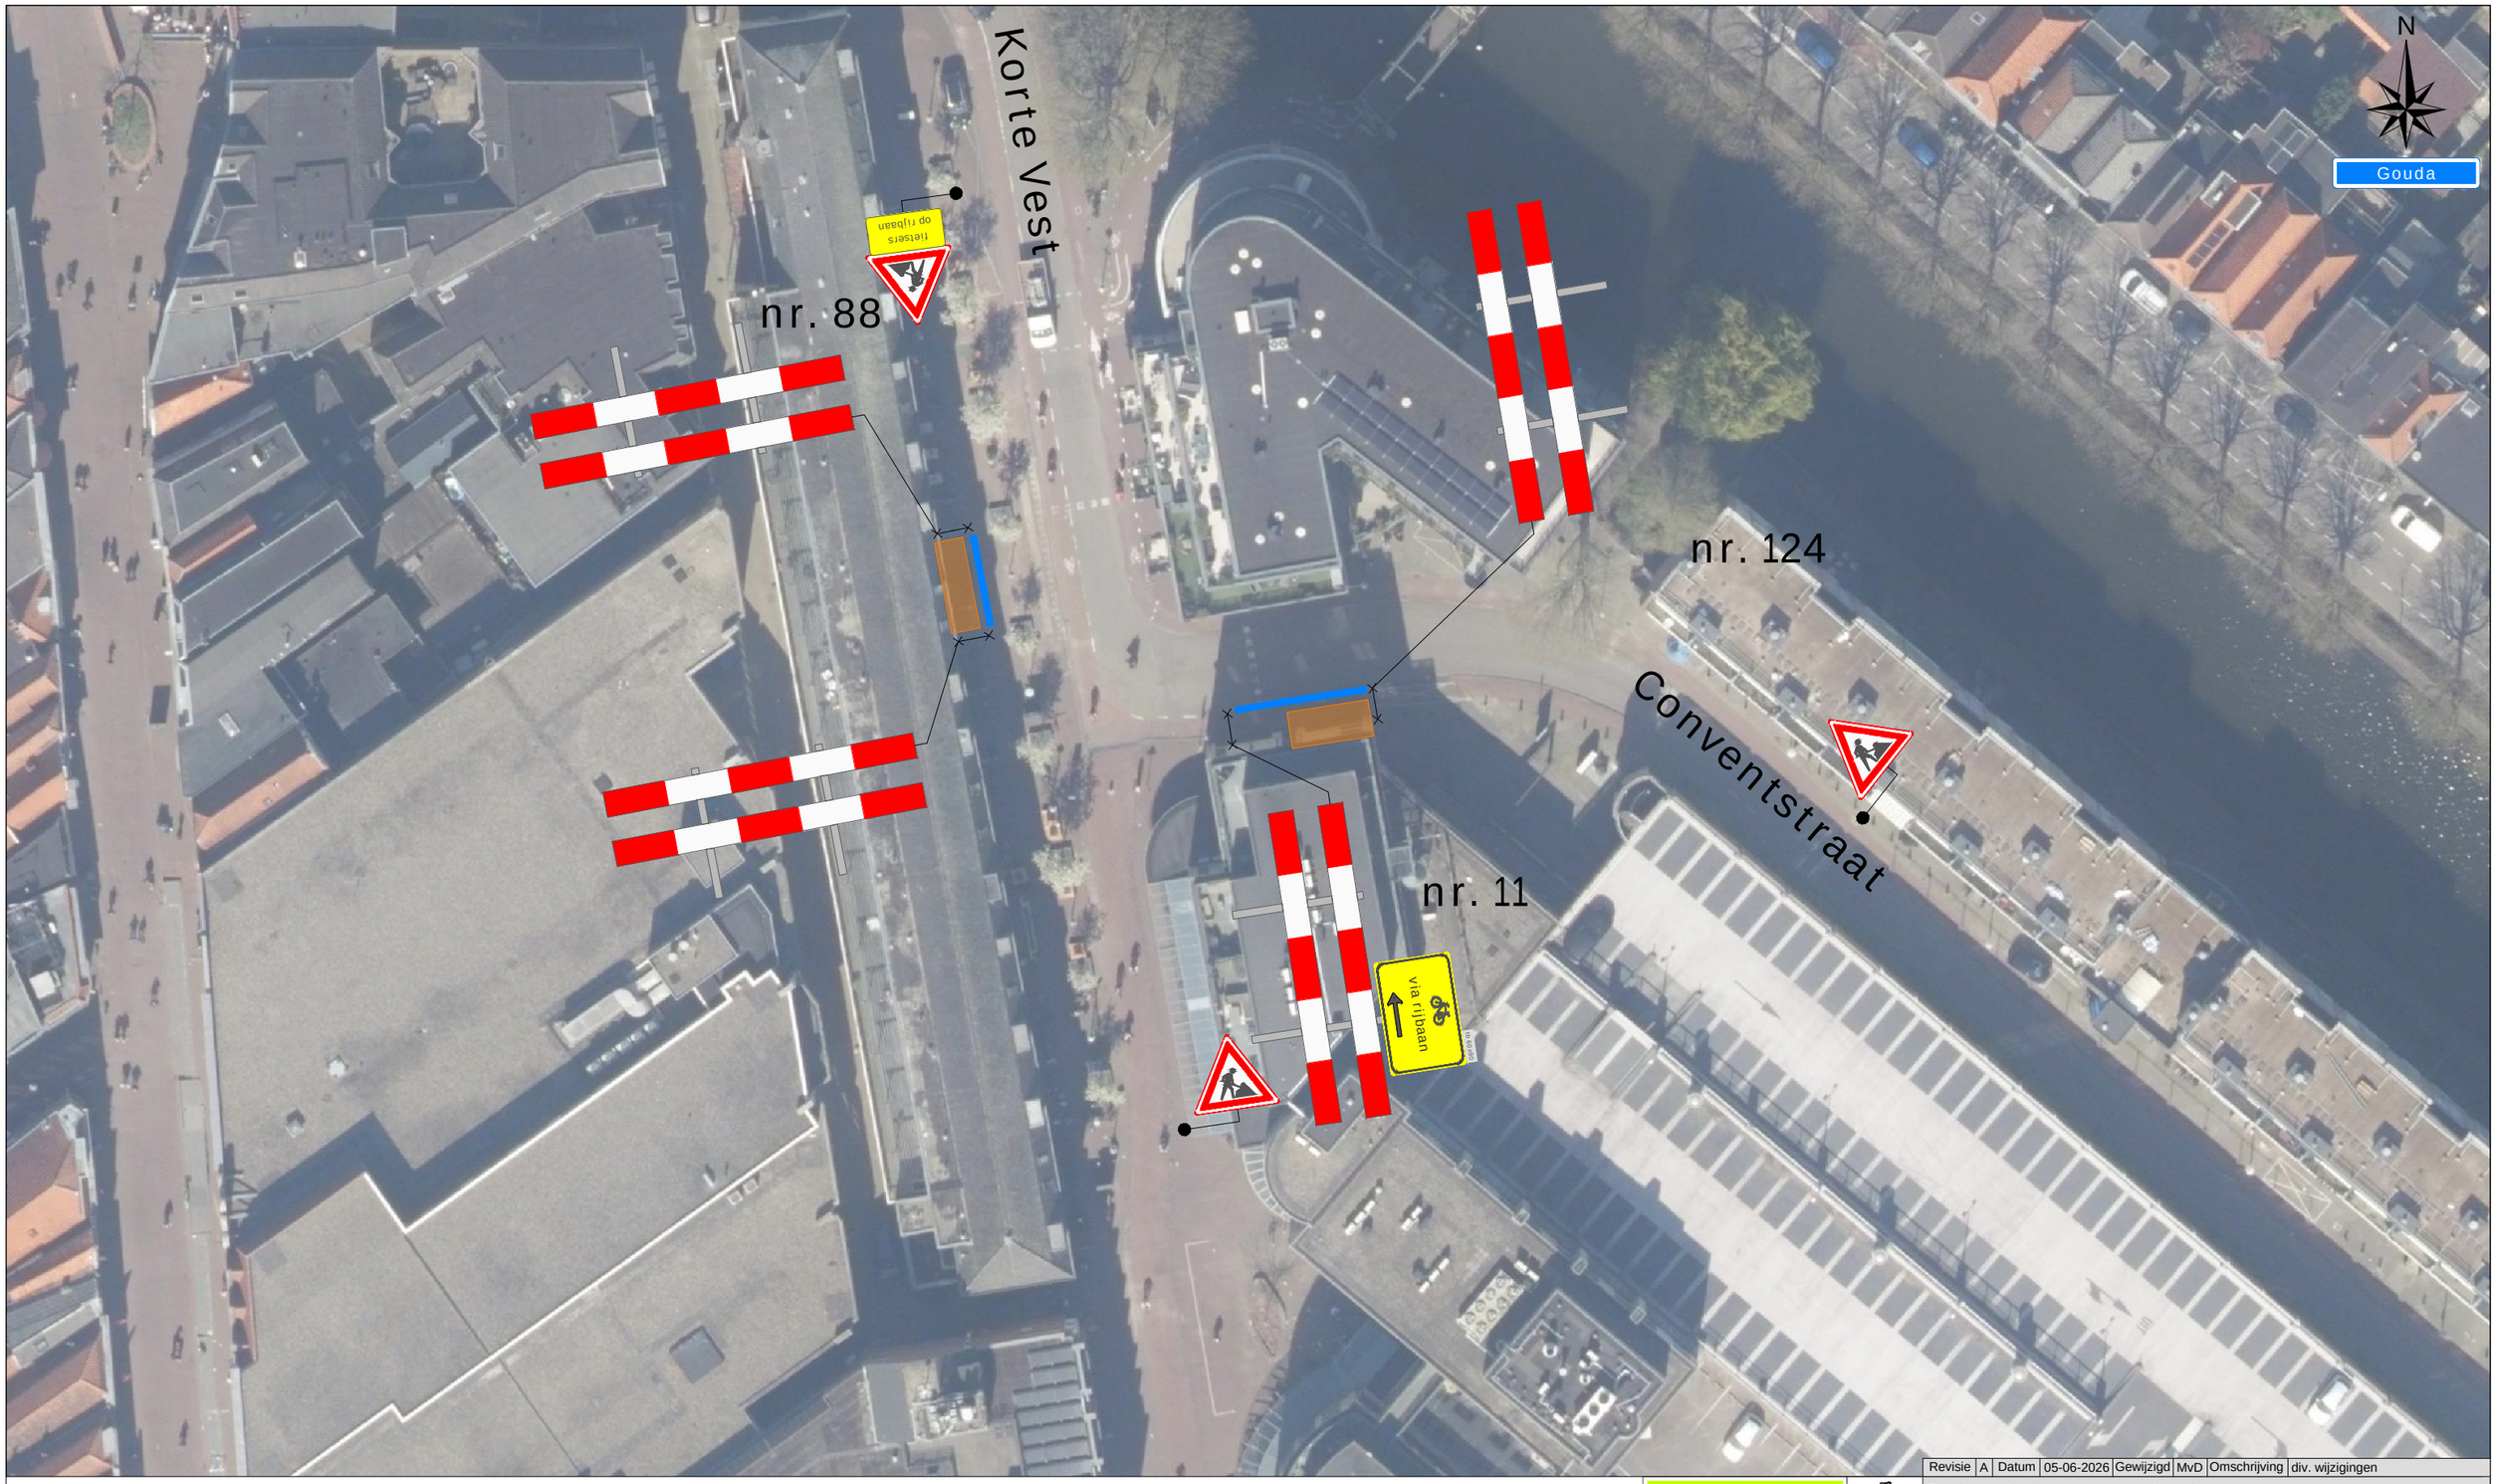


Legenda

Werkruimte

Bakens (ca. 40 m)

Werkvakindeling ETW

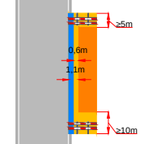

Revisie	A	Datum	05-06-2026	Gewijzigd	MvD	Omschrijving	div. wijzigingen

Project: Agnietenstraat te Gouda
8.3

Tekeningnummer: 126-01642-03

Ref.nr.: n.t.b.

Opdrachtgever:

Onderdeel: Verkeersmaatregel

Aard werkzaamheden: Kabels en Leidingen

Werkvoorbereider : E. van Vliet

Getekend : M. Visser — Datum : 18-03-2026

Gecontroleerd : Y. Disseldorp — Datum : 18-03-2026

Status: ■ Concept ☐ Definitief | Schaal: n.v.t. | Formaat: A3 | www.versluysgroep.nl | K54368

Plaatsing conform CROW 96a en 96b - Conflicterende bebording / bewegwijzering afdekken