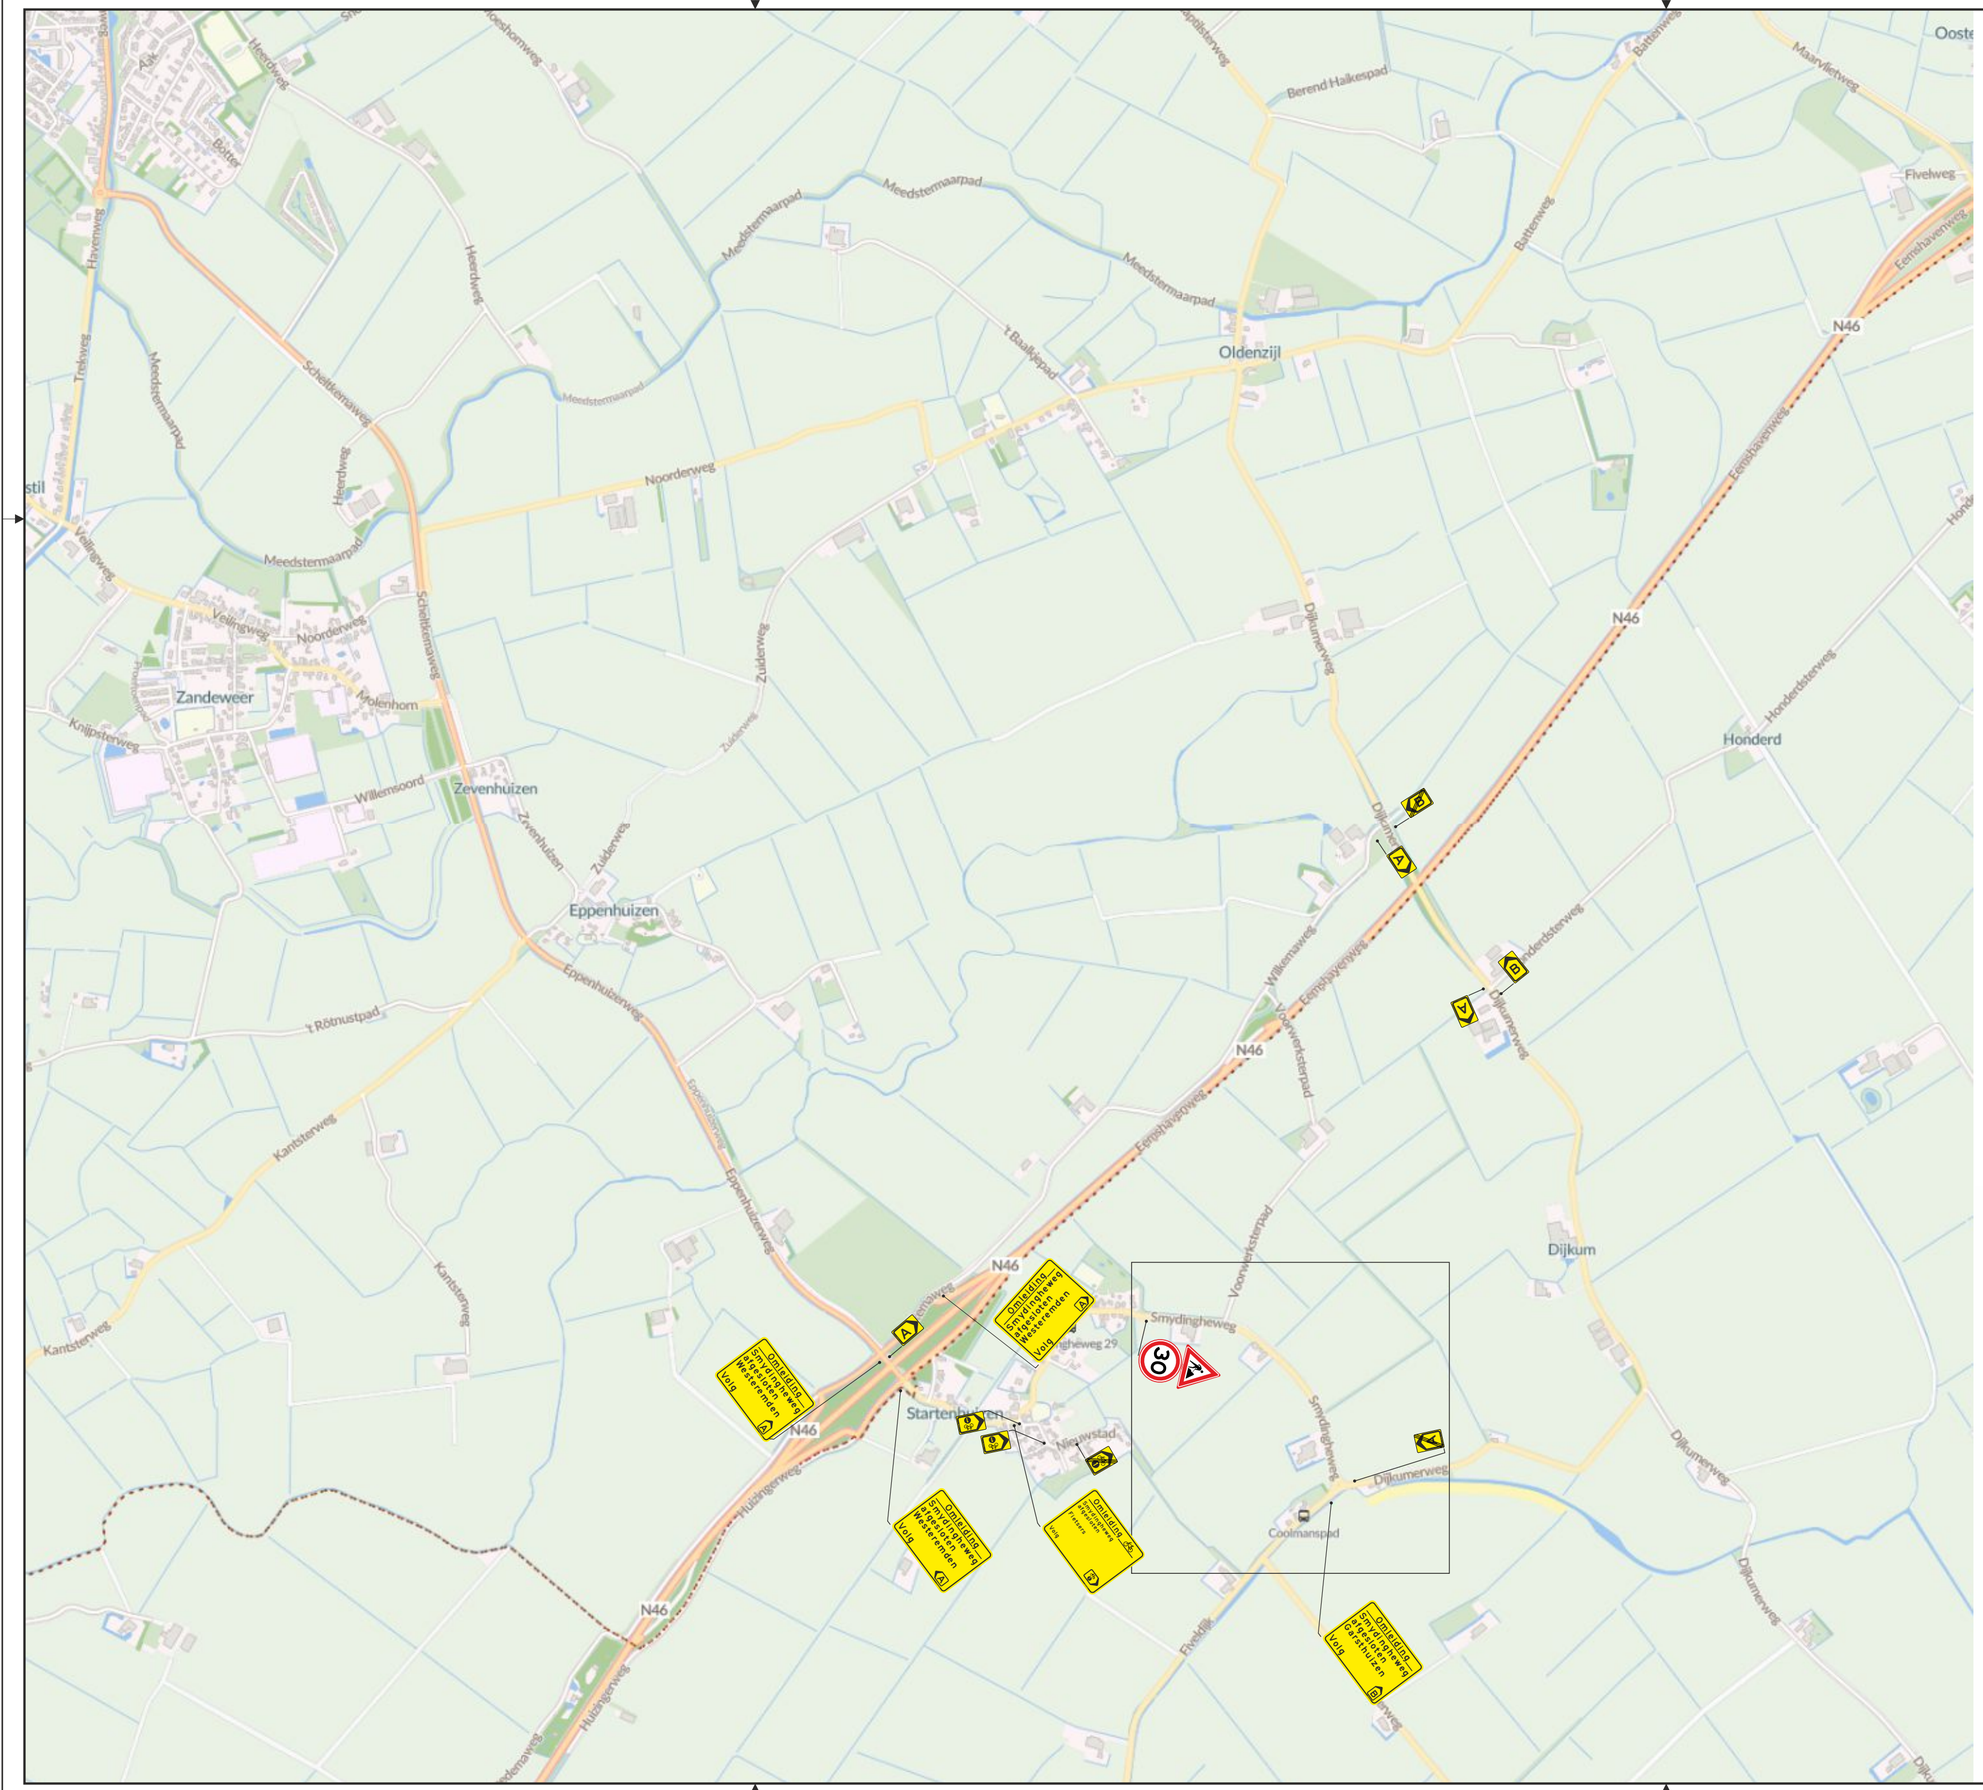

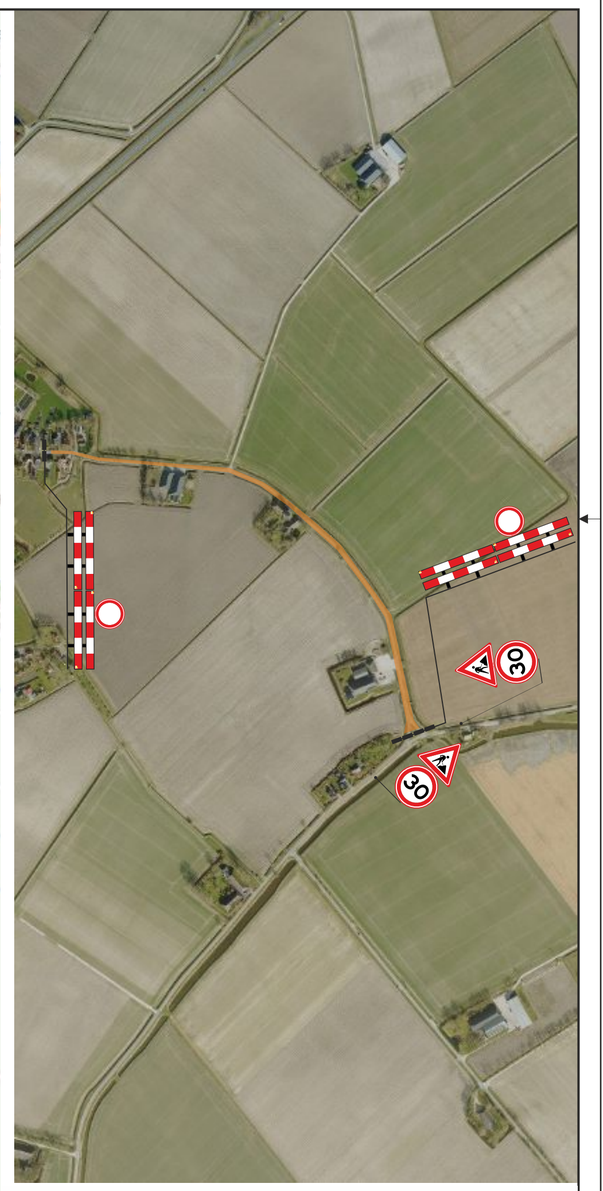

Legenda:

- Werkvak / afgesloten wegvak
- Geleidebaken / verkeerskegel *(.. stuks)*
- Verkeersregelaar *(optioneel)*

wegvak afgesloten van ..-.. t/m ..-..

SPIN	Ja ☐	Nee ☐	**Melvin**	Ja ☐	Nee ☐
Markering	Ja ☐	Nee ☐	**Verlichting**	Ja ☐	Nee ☐
Langs afz.	Ja ☐	Nee ☐	**Kegel** ☐	**Bakens** ☐	**Barrier** ☐

Opdrachtgever:

Project:

Smydingheweg Garsthuizen

Onderdeel:

Verkeersplan

Tekeningnummer:	**260812-VP-1-1.0**	Status:	**Definitief**
Project locatie:	**XXX**	Datum laatste aanpassing:	**n.v.t.**
Getekend door:	**Jeroen van Alteren**	Datum: **29-09-2026**	Formaat: **A2**
Gecontroleerd:		Datum: **29-09-2026**	Schaal: **n.v.t.**

Opmerking:

-Voor maatvoering (zover niet aangegeven) worden de richtlijnen gehanteerd zoals vermeld in publicaties 96a en 96b en van de CROW

Het copyright van deze tekening behoort toe aan:

WEGWIJSRENT
Groningen
Duinkerkenstraat 76
T (0594) 280124
info@wegwijsrent.nl