
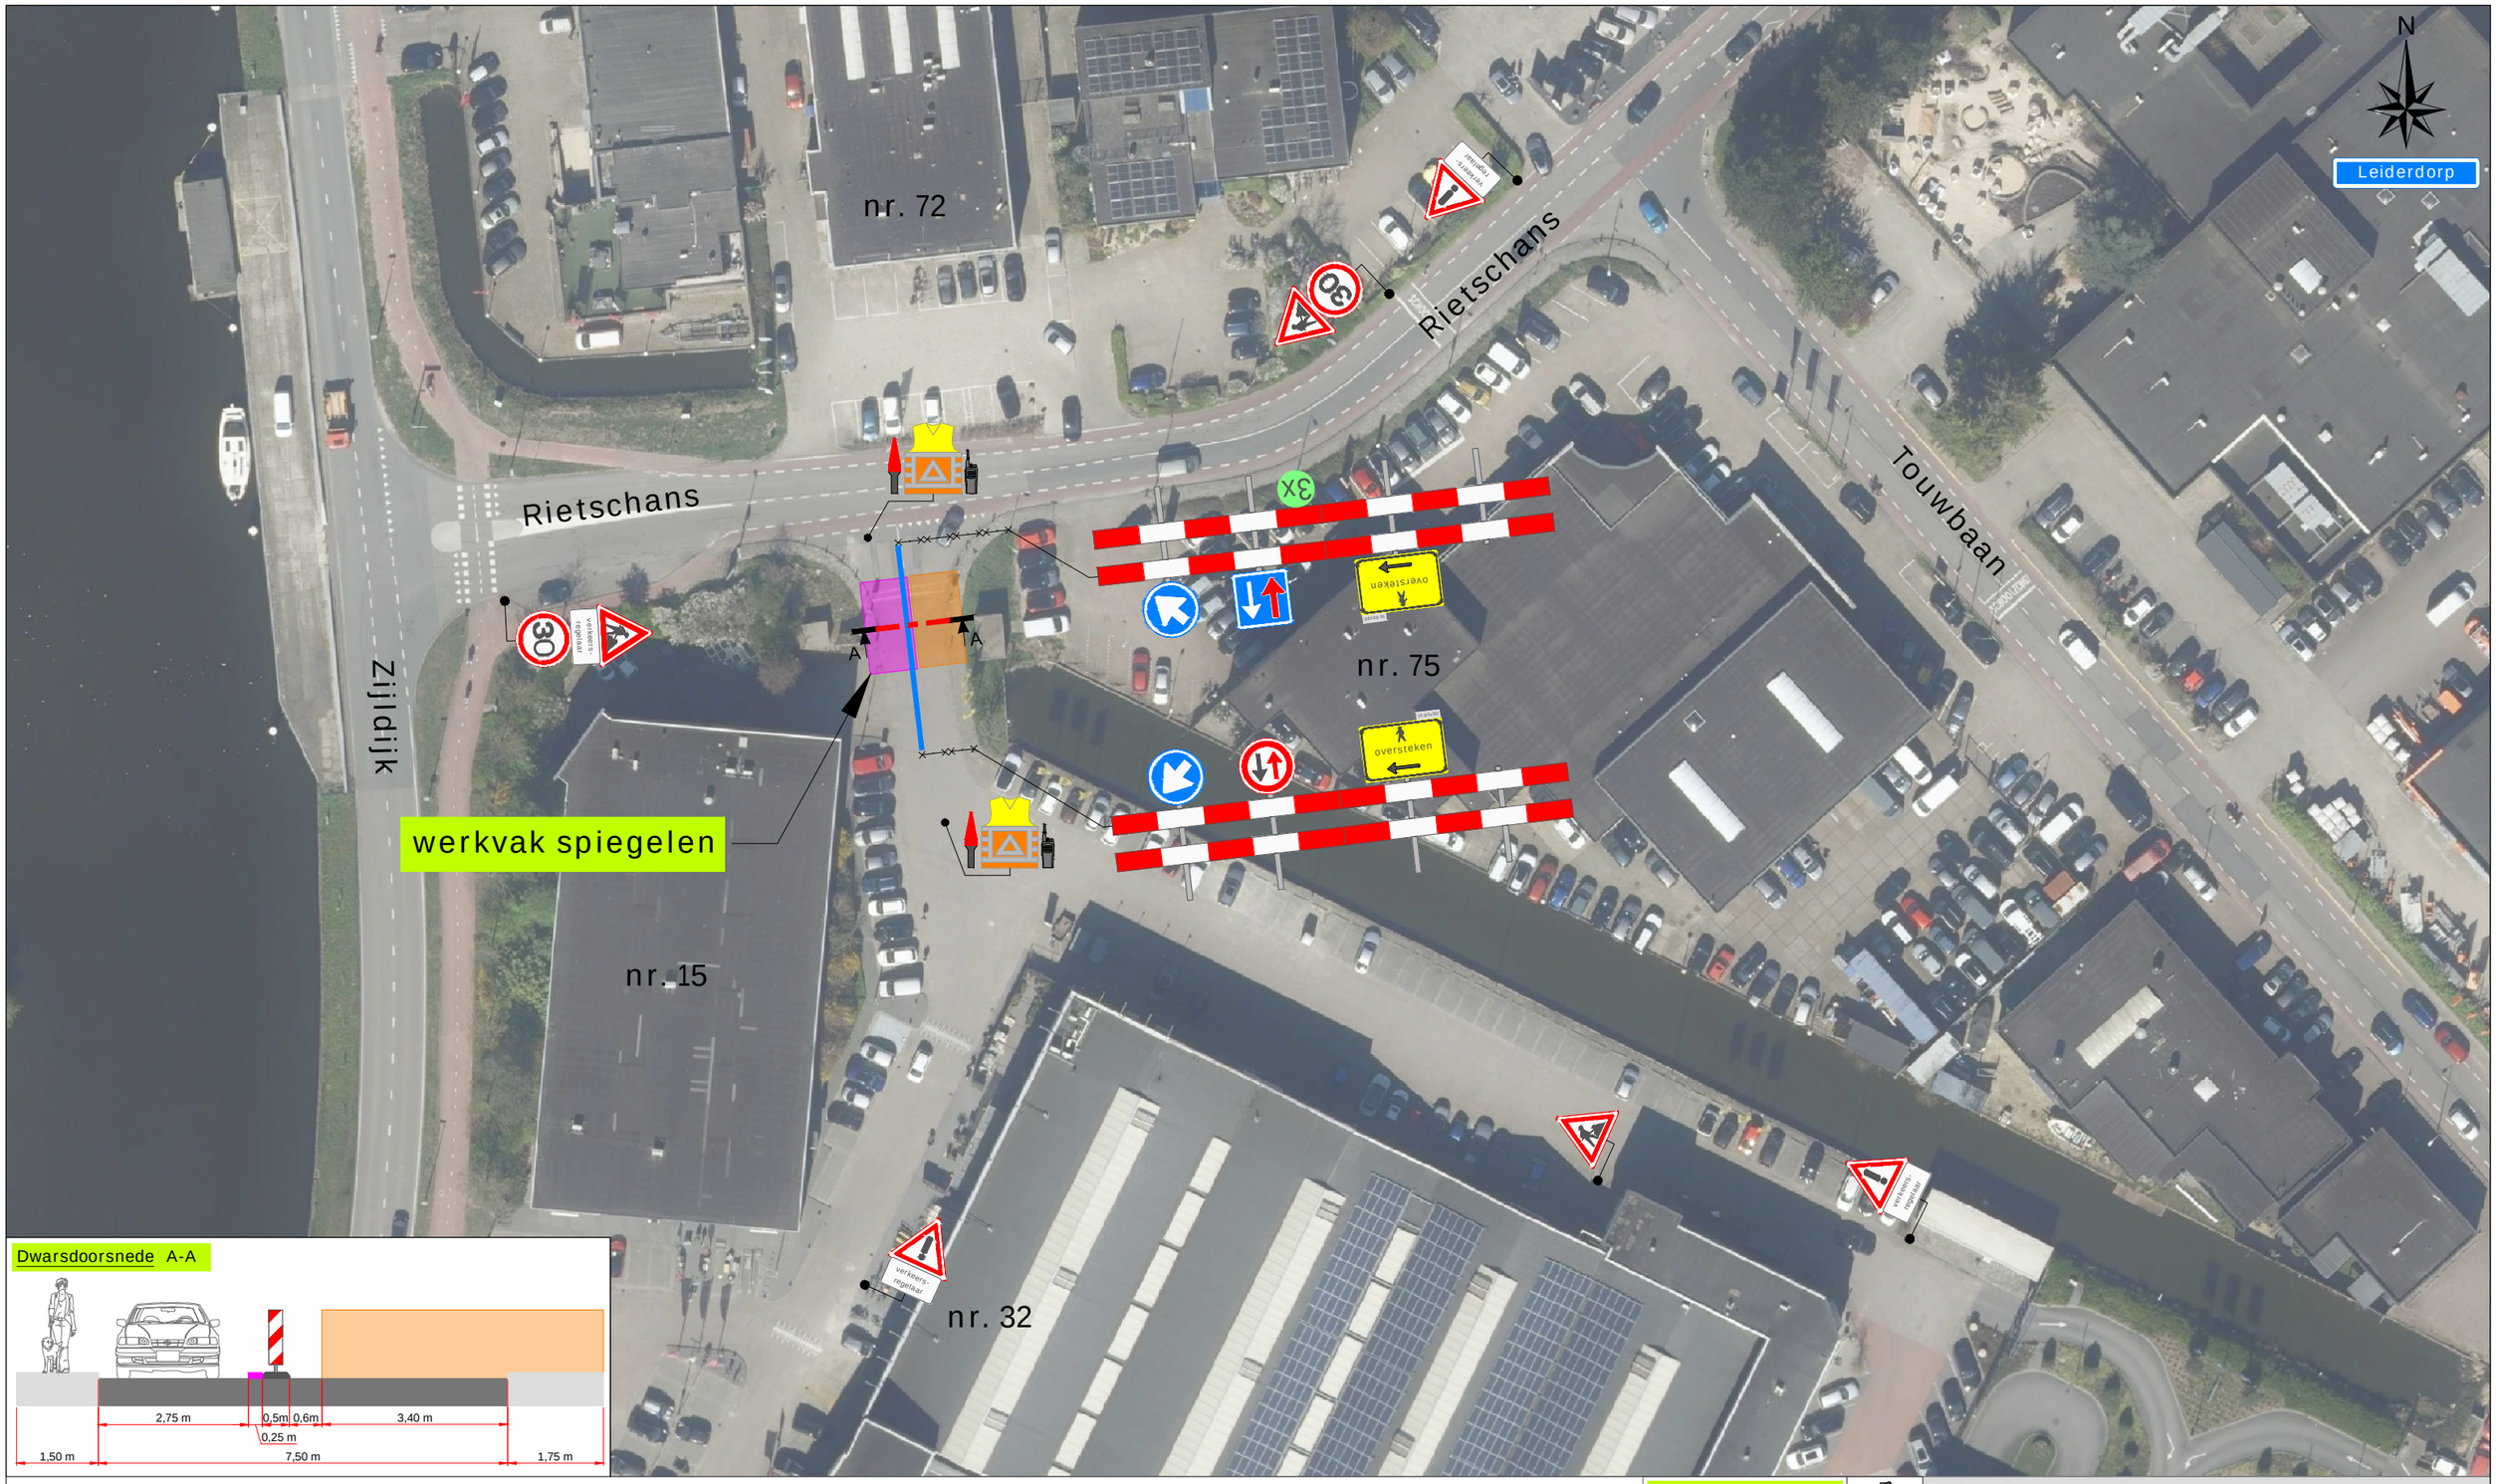


Dwarsdoorsnede A-A

Legenda

- Werkruimte
- Bakens (ca. 25 m)

Werkvakindeling ETW

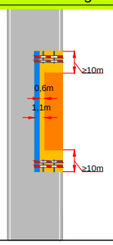

Verspuys Verkeersdiensten BV
Veiligheid Zonder Omwegen

Project: Reitschans te Leiden

Tekeningnummer: 126-02370-01

Ref.nr.: n.t.b.

Opdrachtgever:

Onderdeel:
Verkeersmaatregel

Aard werkzaamheden: Kabels & Leidingen

Werkvoorbereider	: E. van Vliet		
Getekend	: Y. Disseldorp	Datum	: 17-09-2026
Gecontroleerd	: N. van der Heiden	Datum	: 17-09-2026

Status: ■ Concept ☐ Definitief | Schaal: n.v.t. | Formaat: A3 | www.versluysgroep.nl | K54368

Plaatsing conform CROW 96a en 96b - Conflicterende bebording / bewegwijzering afdekken