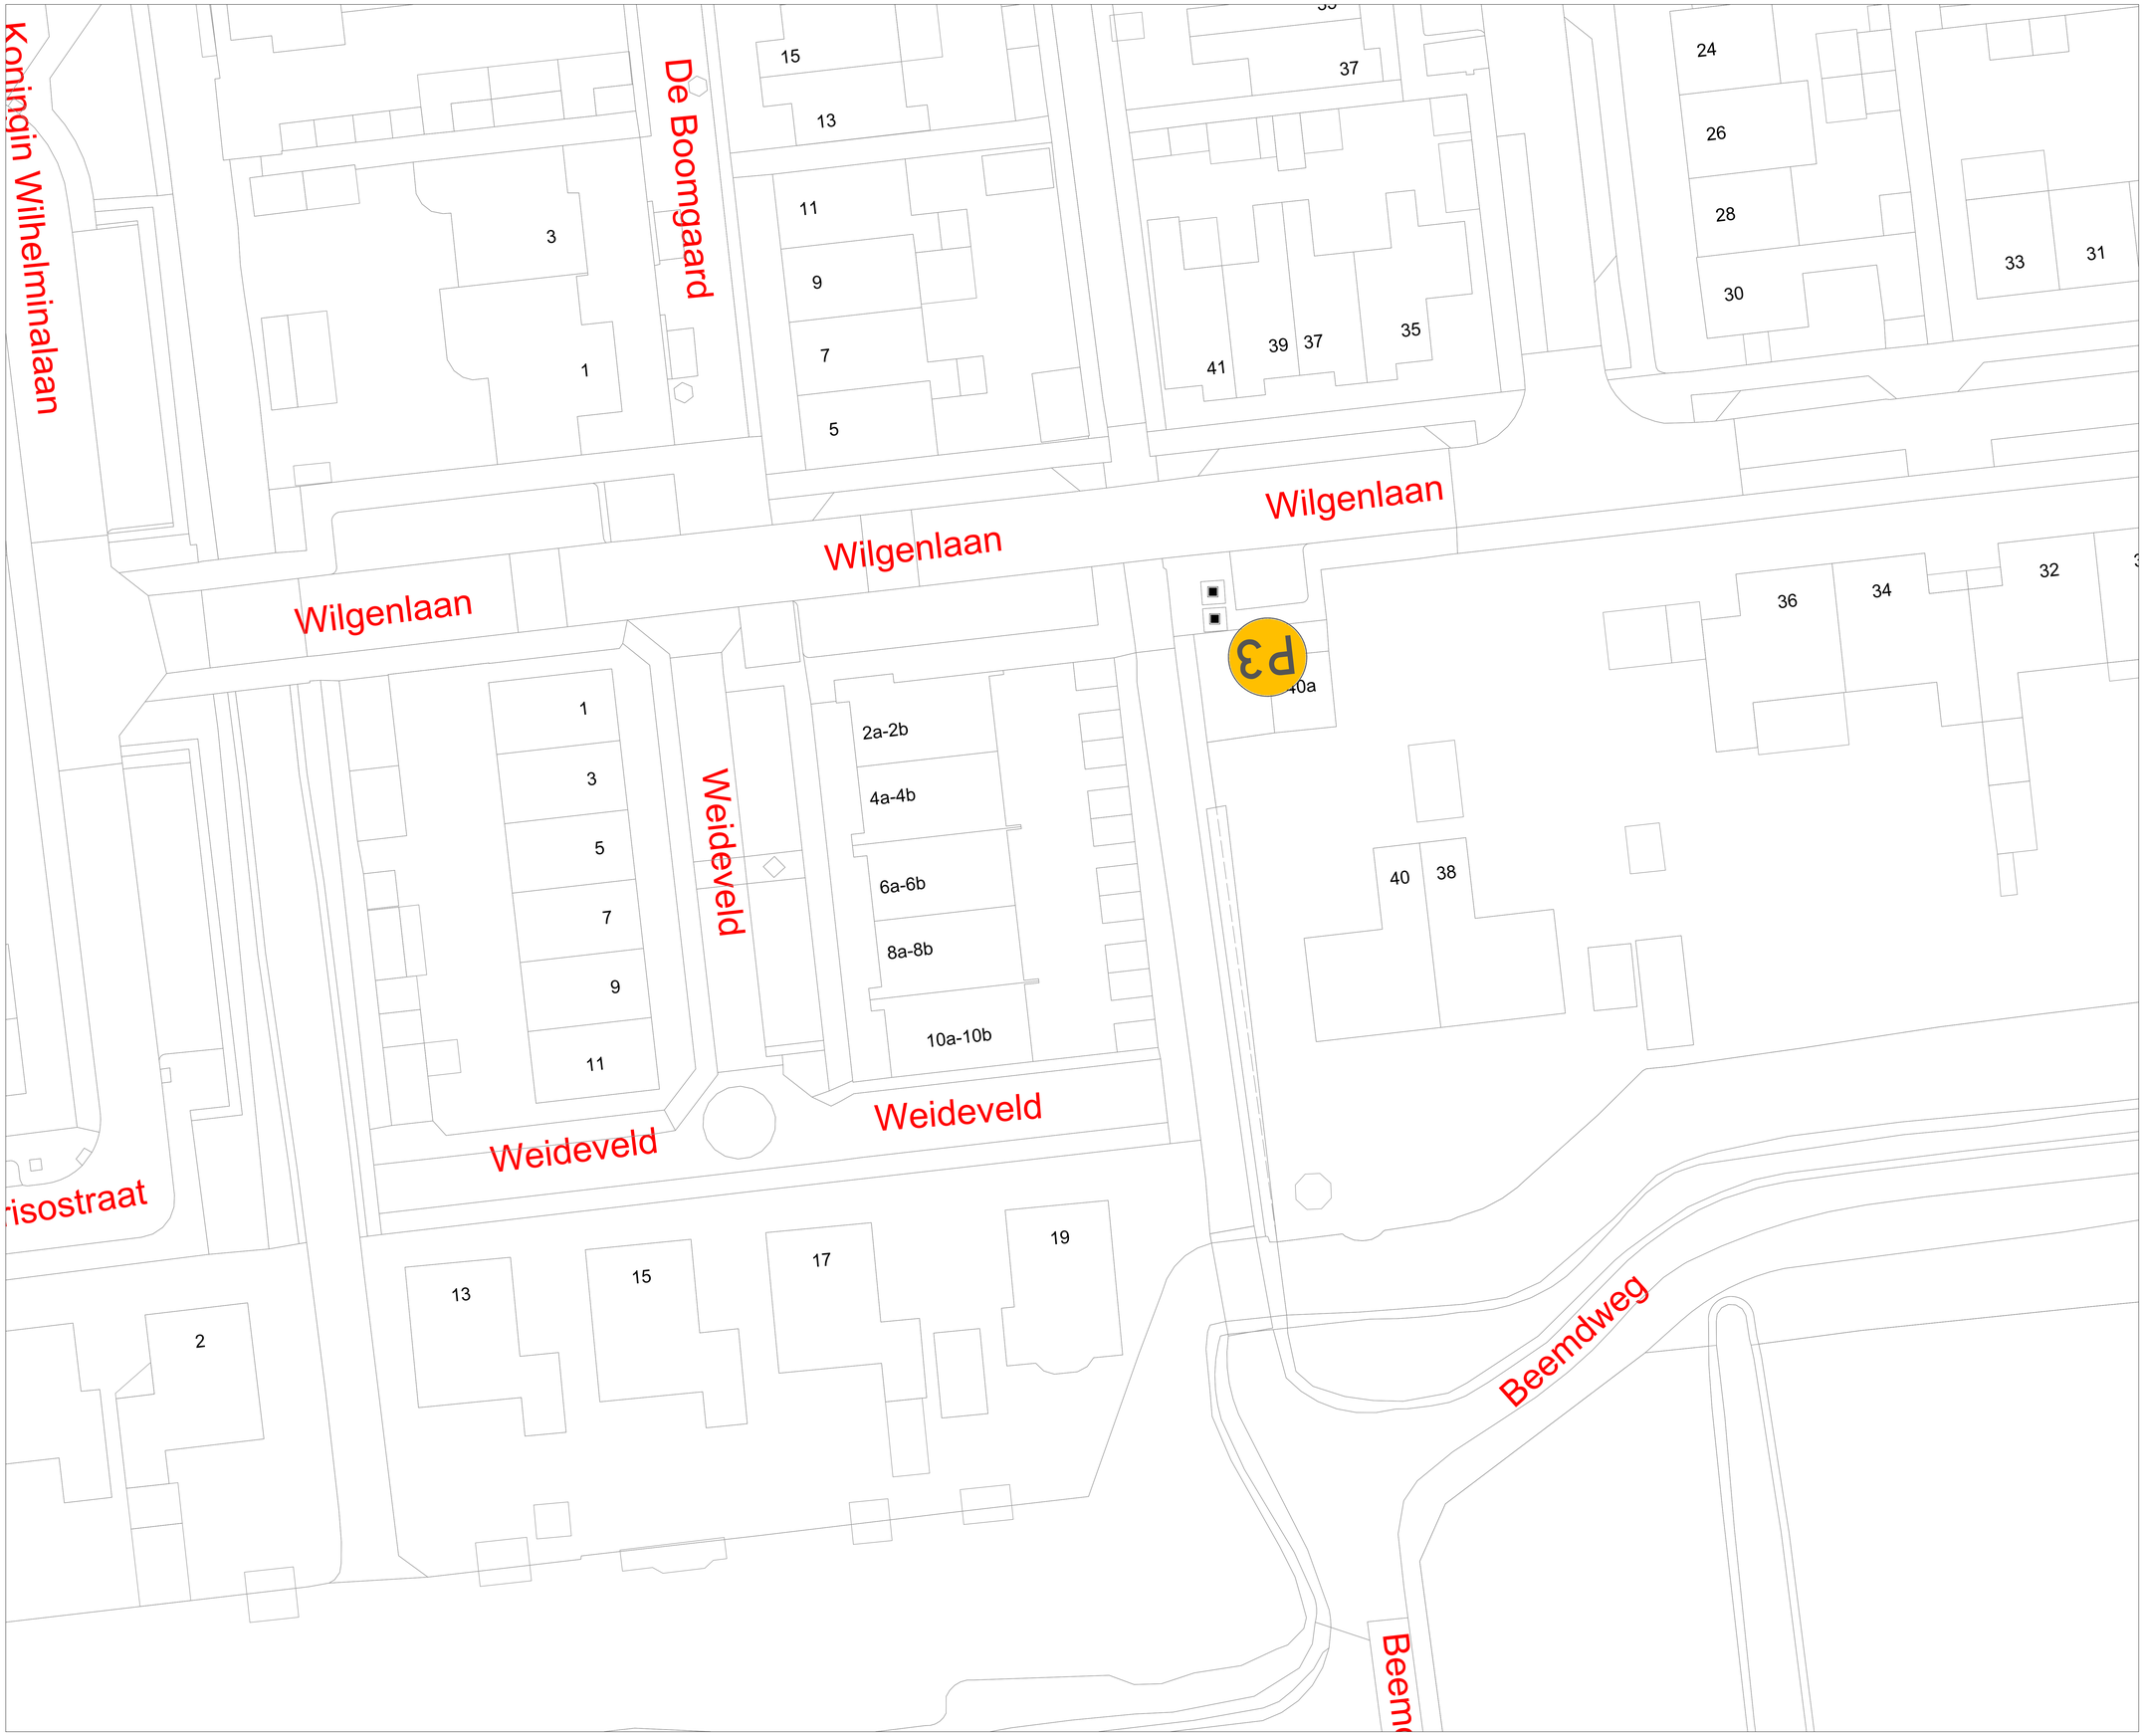

VERKLARING

Werkvak

Schrikhek

Geleidebaken / Verkeerskegel

Parkeerverbod
twee weken van te voren plaatsen

P3

LOCATIE



Wijziging	Datum	Omschrijving	Tekenaar	Controle
A	02-06-26		A. Mujic	A.Mujic

Opdrachtgever:

VAN VULPEN De energieke verbinder van Nederland

ZWAMBAG VERKEERSTECHNIEK
Zwambag Verkeerstechniek
Lakerveld 41
4128 LE Lexmond
tel: 0347-443000
E-mail: info@zwambagverkeerstechniek.nl

Project: Werkzaamheden Wilgenlaan te Oud-Alblas

Onderdeel: Afzetting t.b.v. civiele werkzaamheden

Formaat: A0

Schaal: n.v.t.

Tekening nummer: 26.015.180A06-A

Project nummer:

Referentie opdrachtgever: 40053717

© Zwambag Verkeerstechniek Ontwerp en Advies