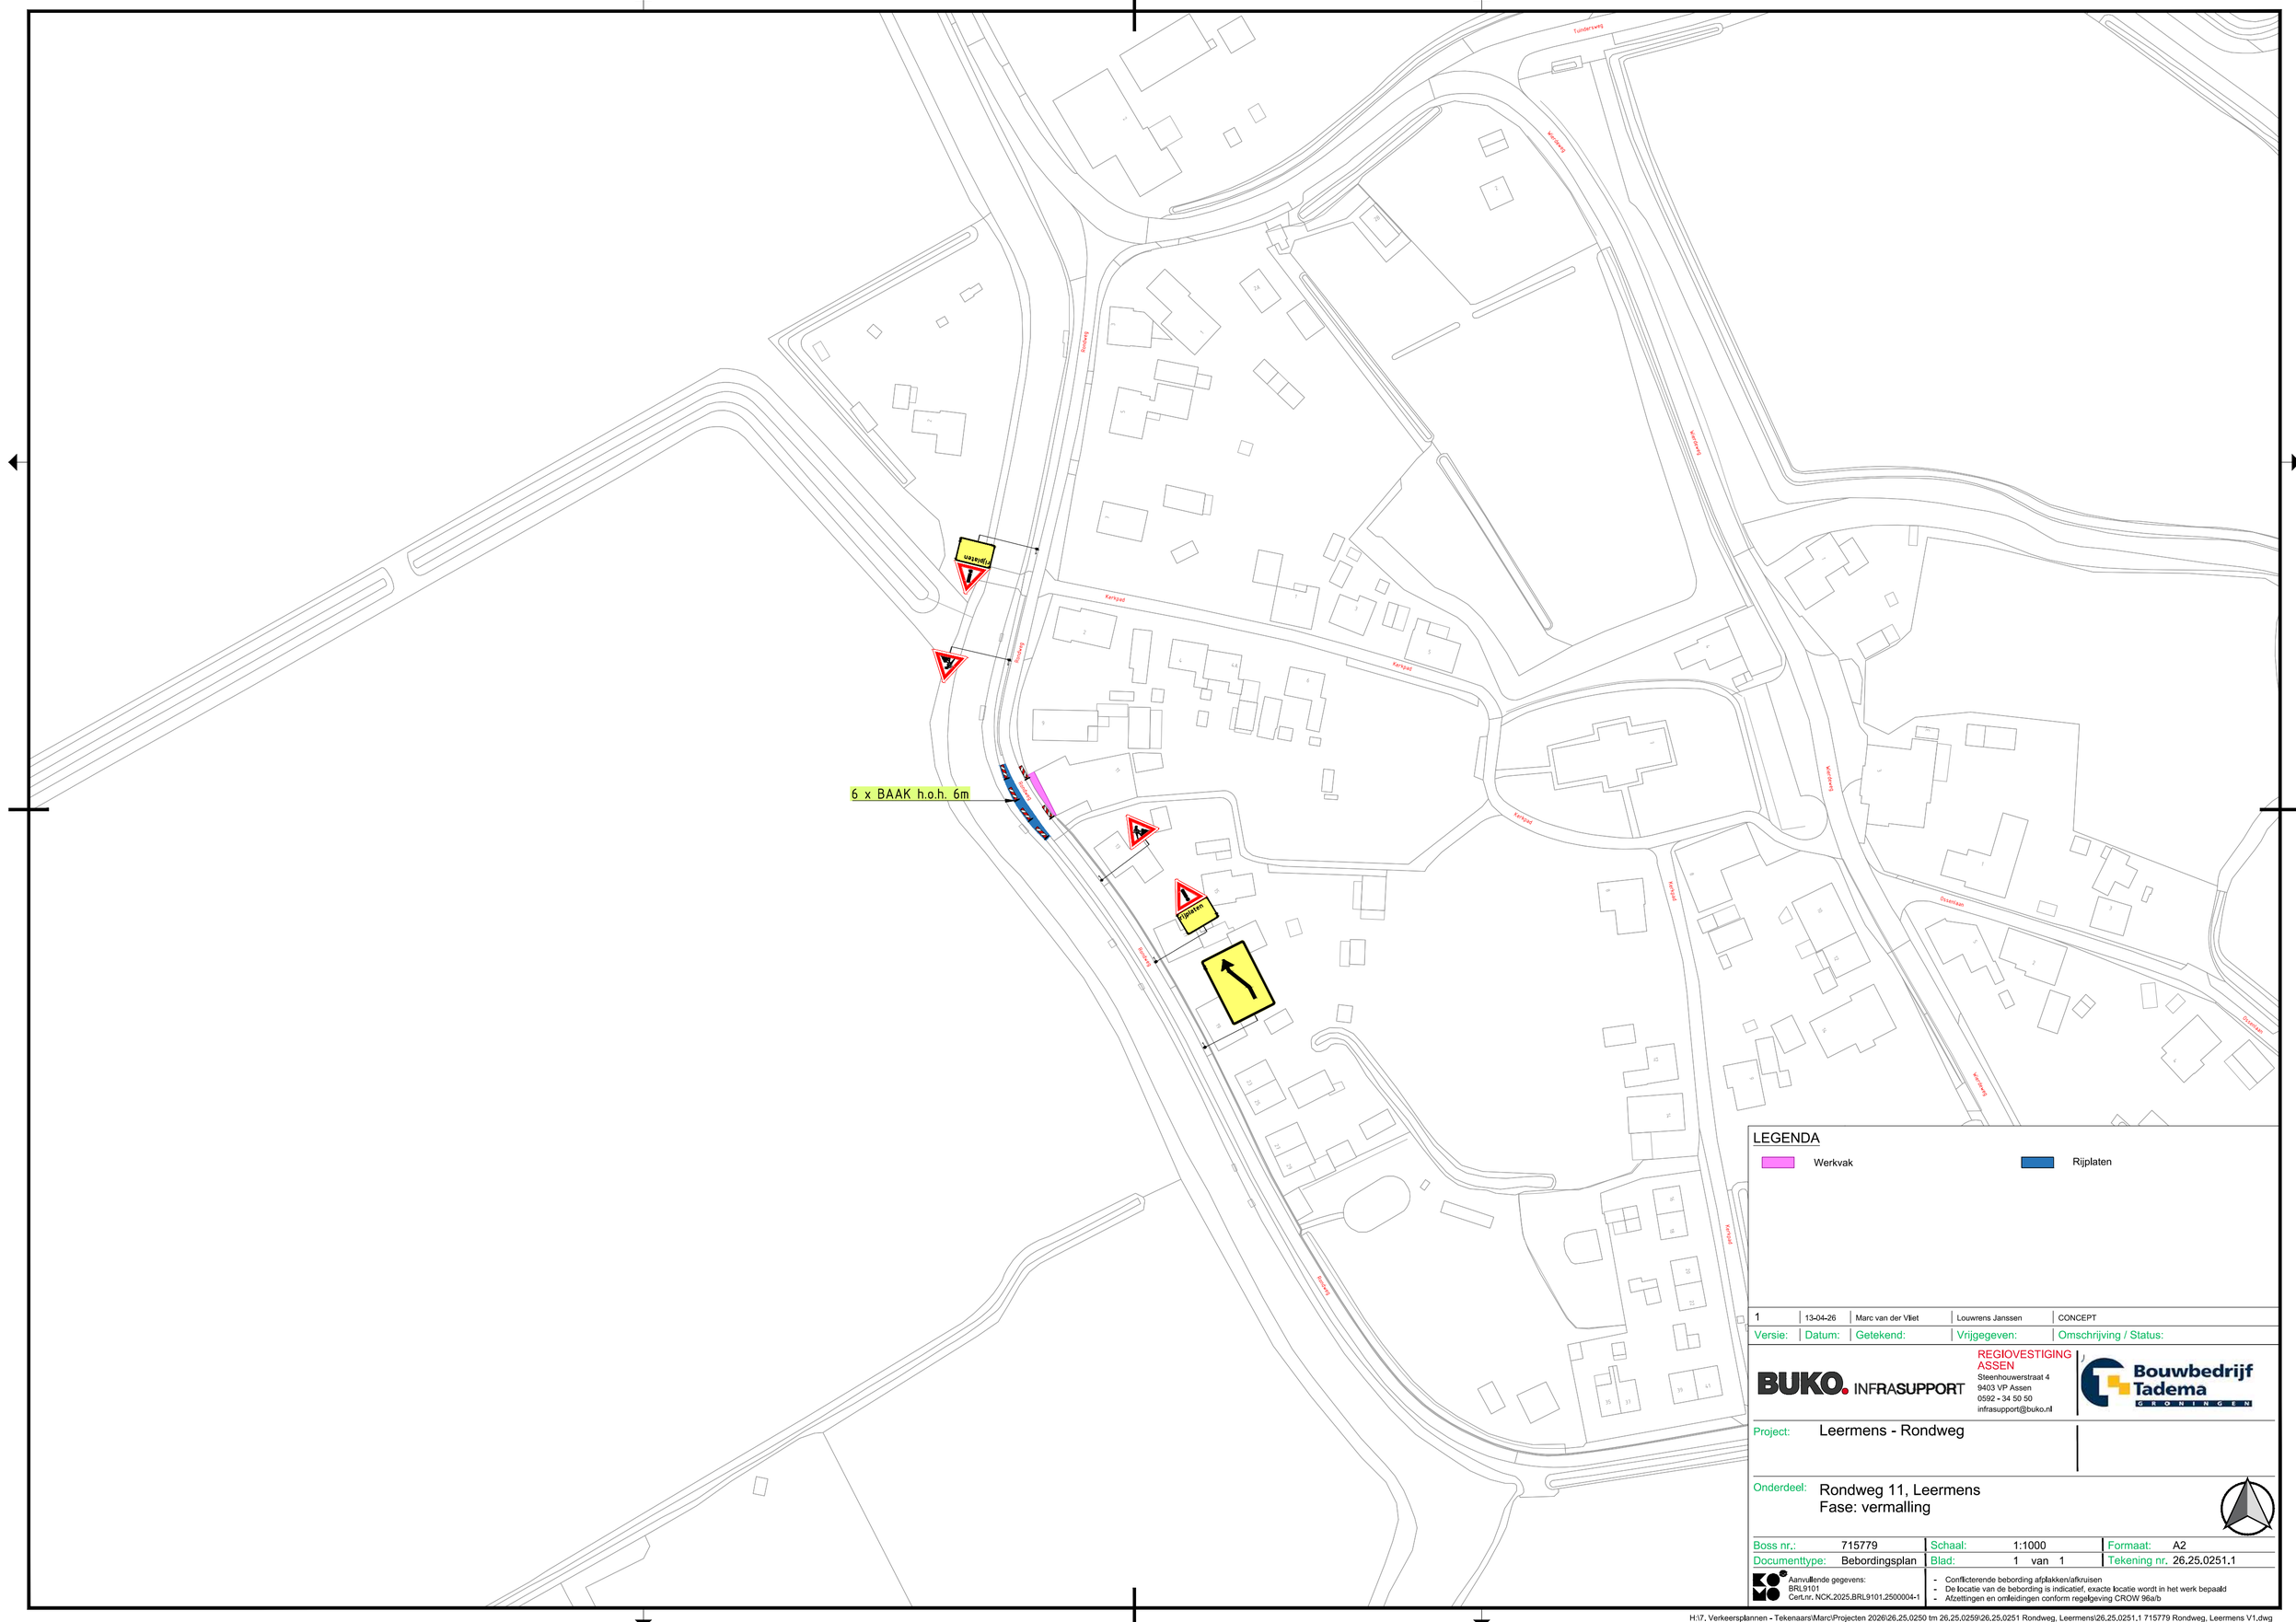

6 x BAAK h.o.h. 6m
Rijplaten
Rijplaten
Rijplaten
Kerkpad
Kerkpad
Kerkpad