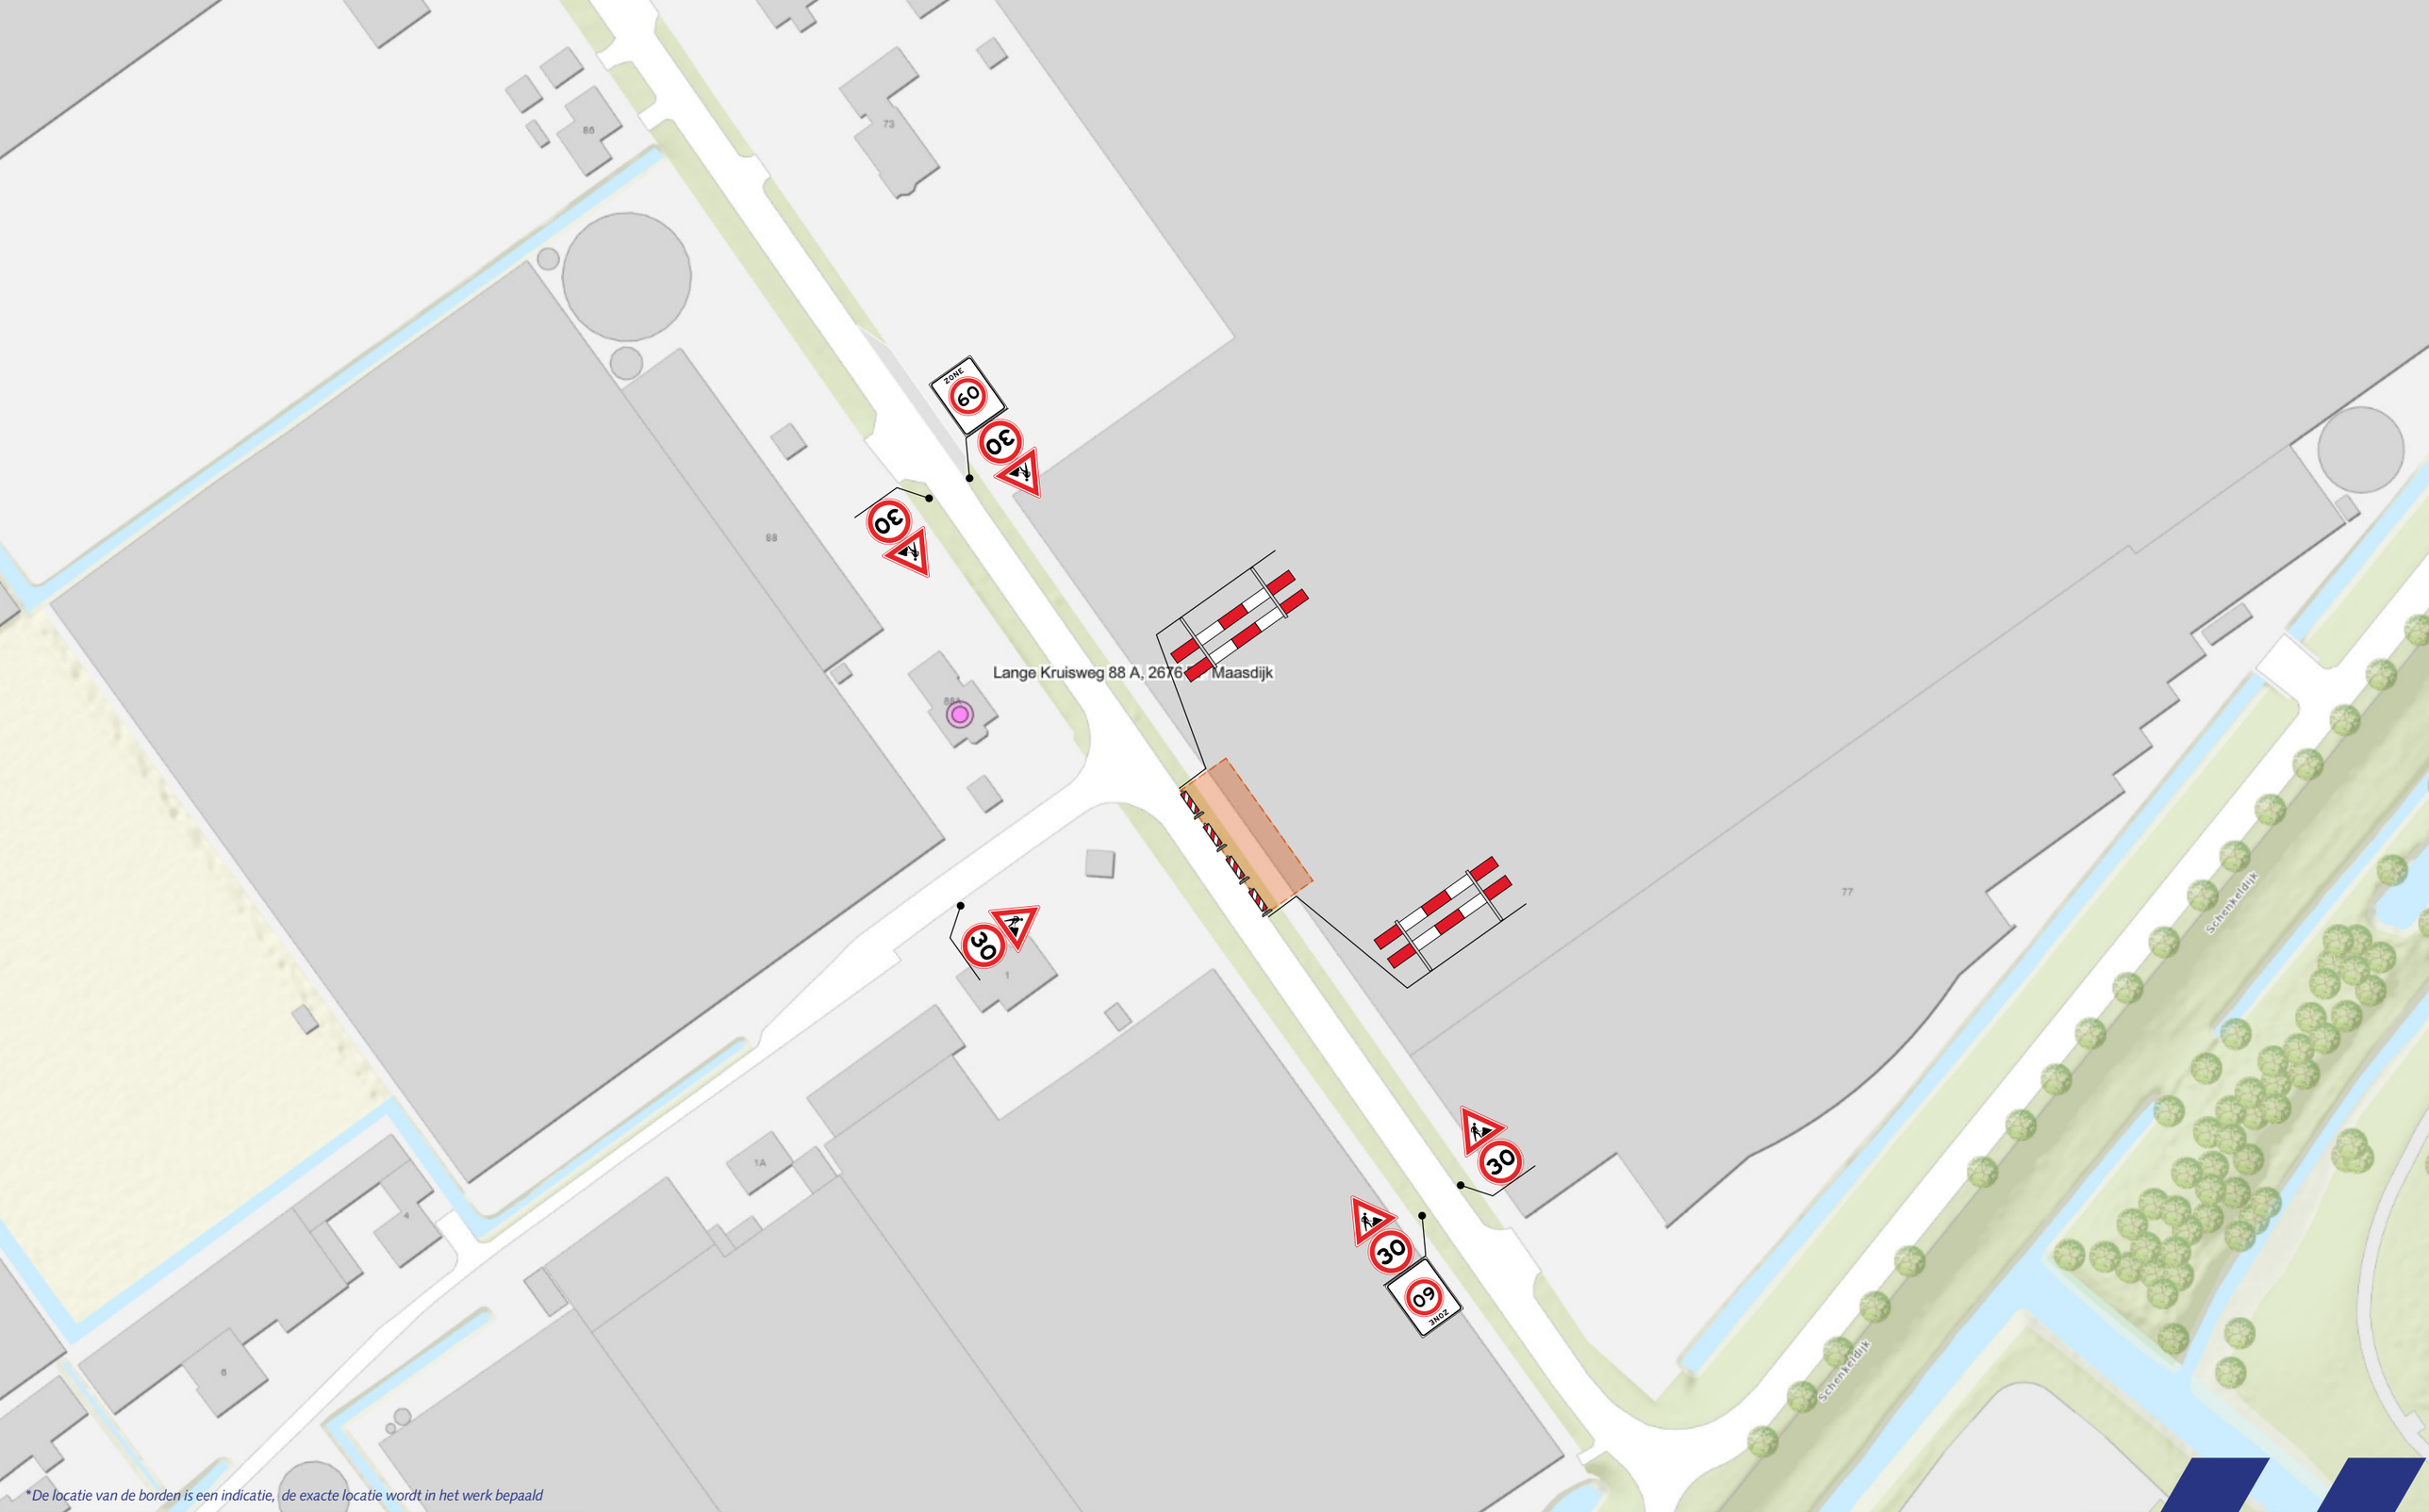


*De locatie van de borden is een indicatie, de exacte locatie wordt in het werk bepaald

Legenda

- Tijdelijke verkeersmaatregelen
- Werklocatie
- Geleidebakens / Verkeerskegels

Opdrachtgever: JUVA

Opgesteld door: VSZH Verkeer Service Zuid Holland

Voor veiligheid en doorstroming

N

ProjectInformatie

- **Project**: *Lange Kruisweg 88, Maasdijk*
- **Projectnummer**: *2026-3564*
- **Datum**: *17-11-2026*
- **Auteur**: *KB*
- **Formaat**: *A3*
- **Documentnummer**: *2026-3564.1*
- **Schaal**: *n.v.t.*
- **Gecontroleerd**: *AK*