

Verkeersmaatregel

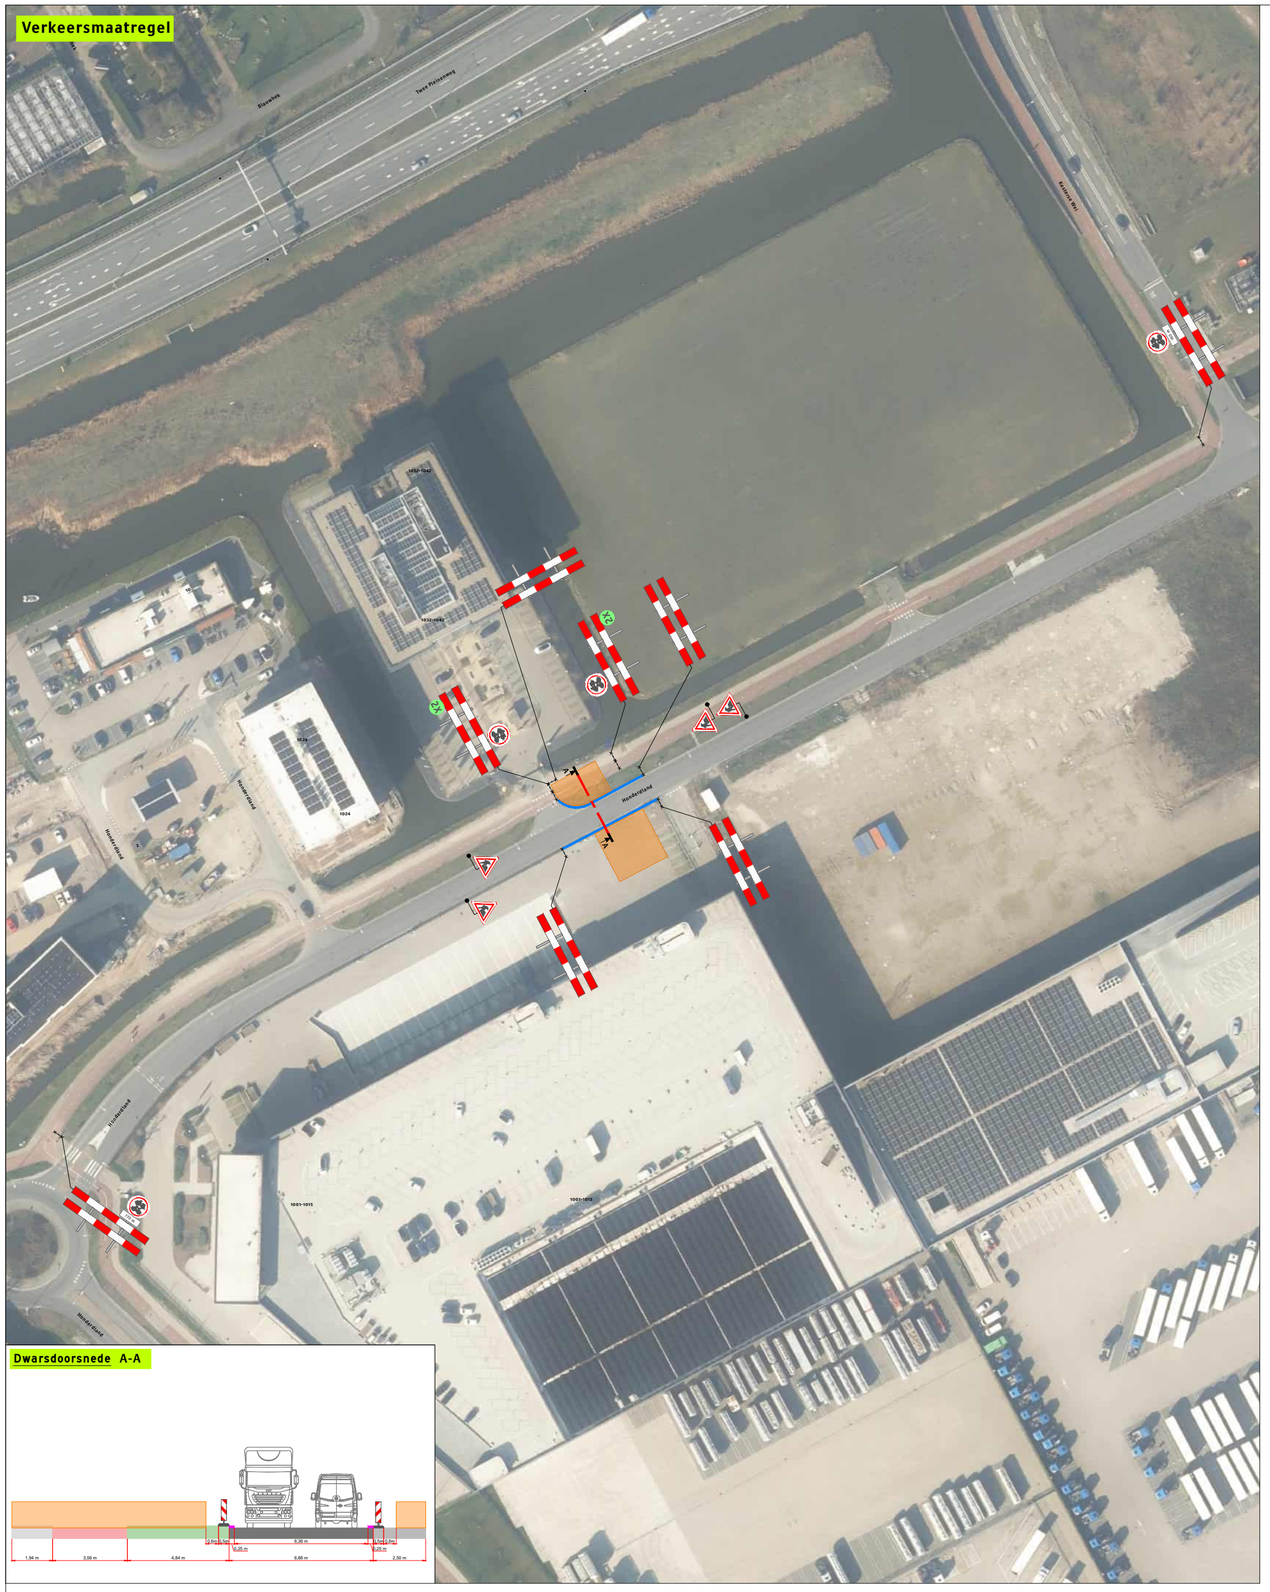

Dwarsdoorsnede A-A

Verkeersomleiding

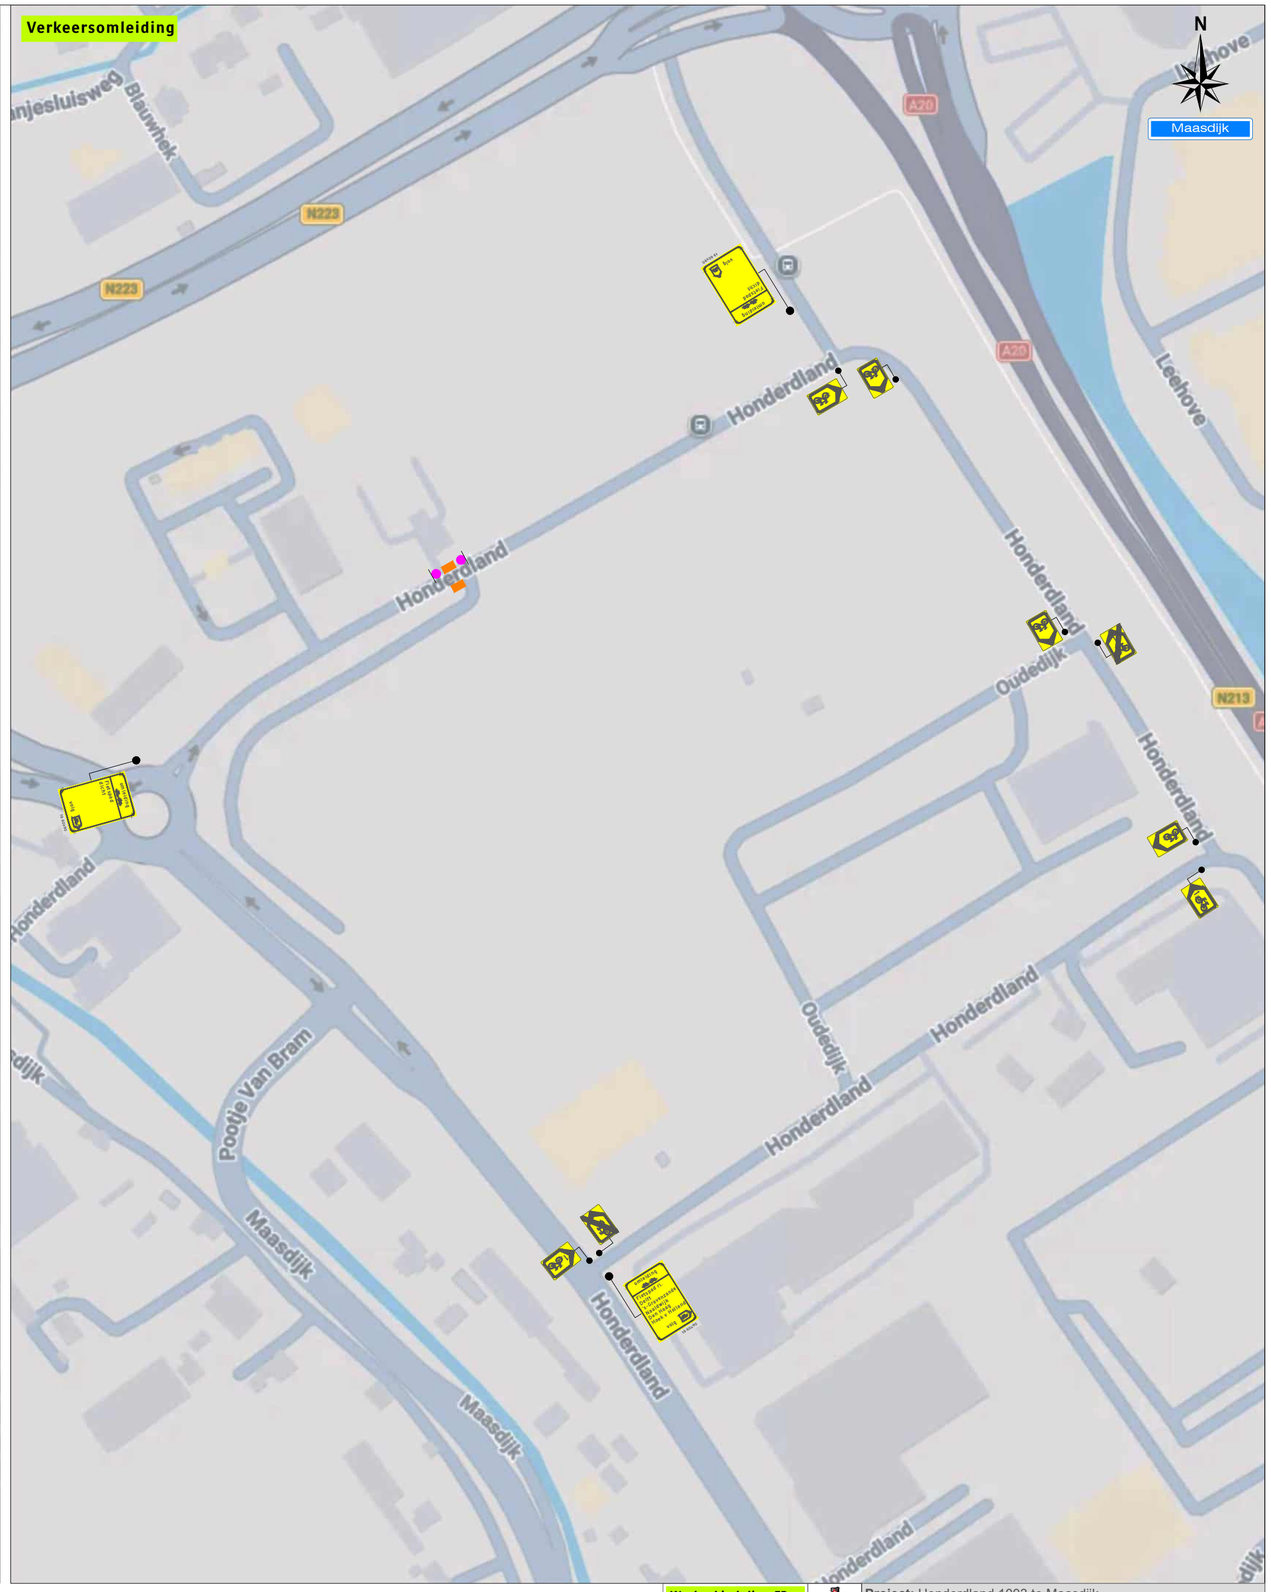

Legenda


- Werkruimte
- Bakens (ca. 60 m)

Dit fietspad is dicht

X t/m X

2x

Werkvakindeling FP

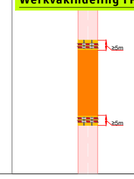

Project: Honderdland 1003 te Maasdijk

Tekeningnummer: 226-02639-01

Ref.nr.: n.t.b.

Opdrachtgever:

Onderdeel: Verkeersmaatregel

Aard werkzaamheden: Kabels & Leidingen

Werkvoorbereider	: E. de Lange		
Getekend	: V. V. van Heck	Datum	: 13-10-2026
Gecontroleerd	: E. de Lange	Datum	: 13-10-2026

Status: ■ Concept ☐ Definitief | Schaal: n.v.t. | Formaat: A2 | www.verslooy-reep.nl | K54368

Plaatsing conform CROW 96a en 96b - Conflicterende bebording / bewegwijzering afdekken