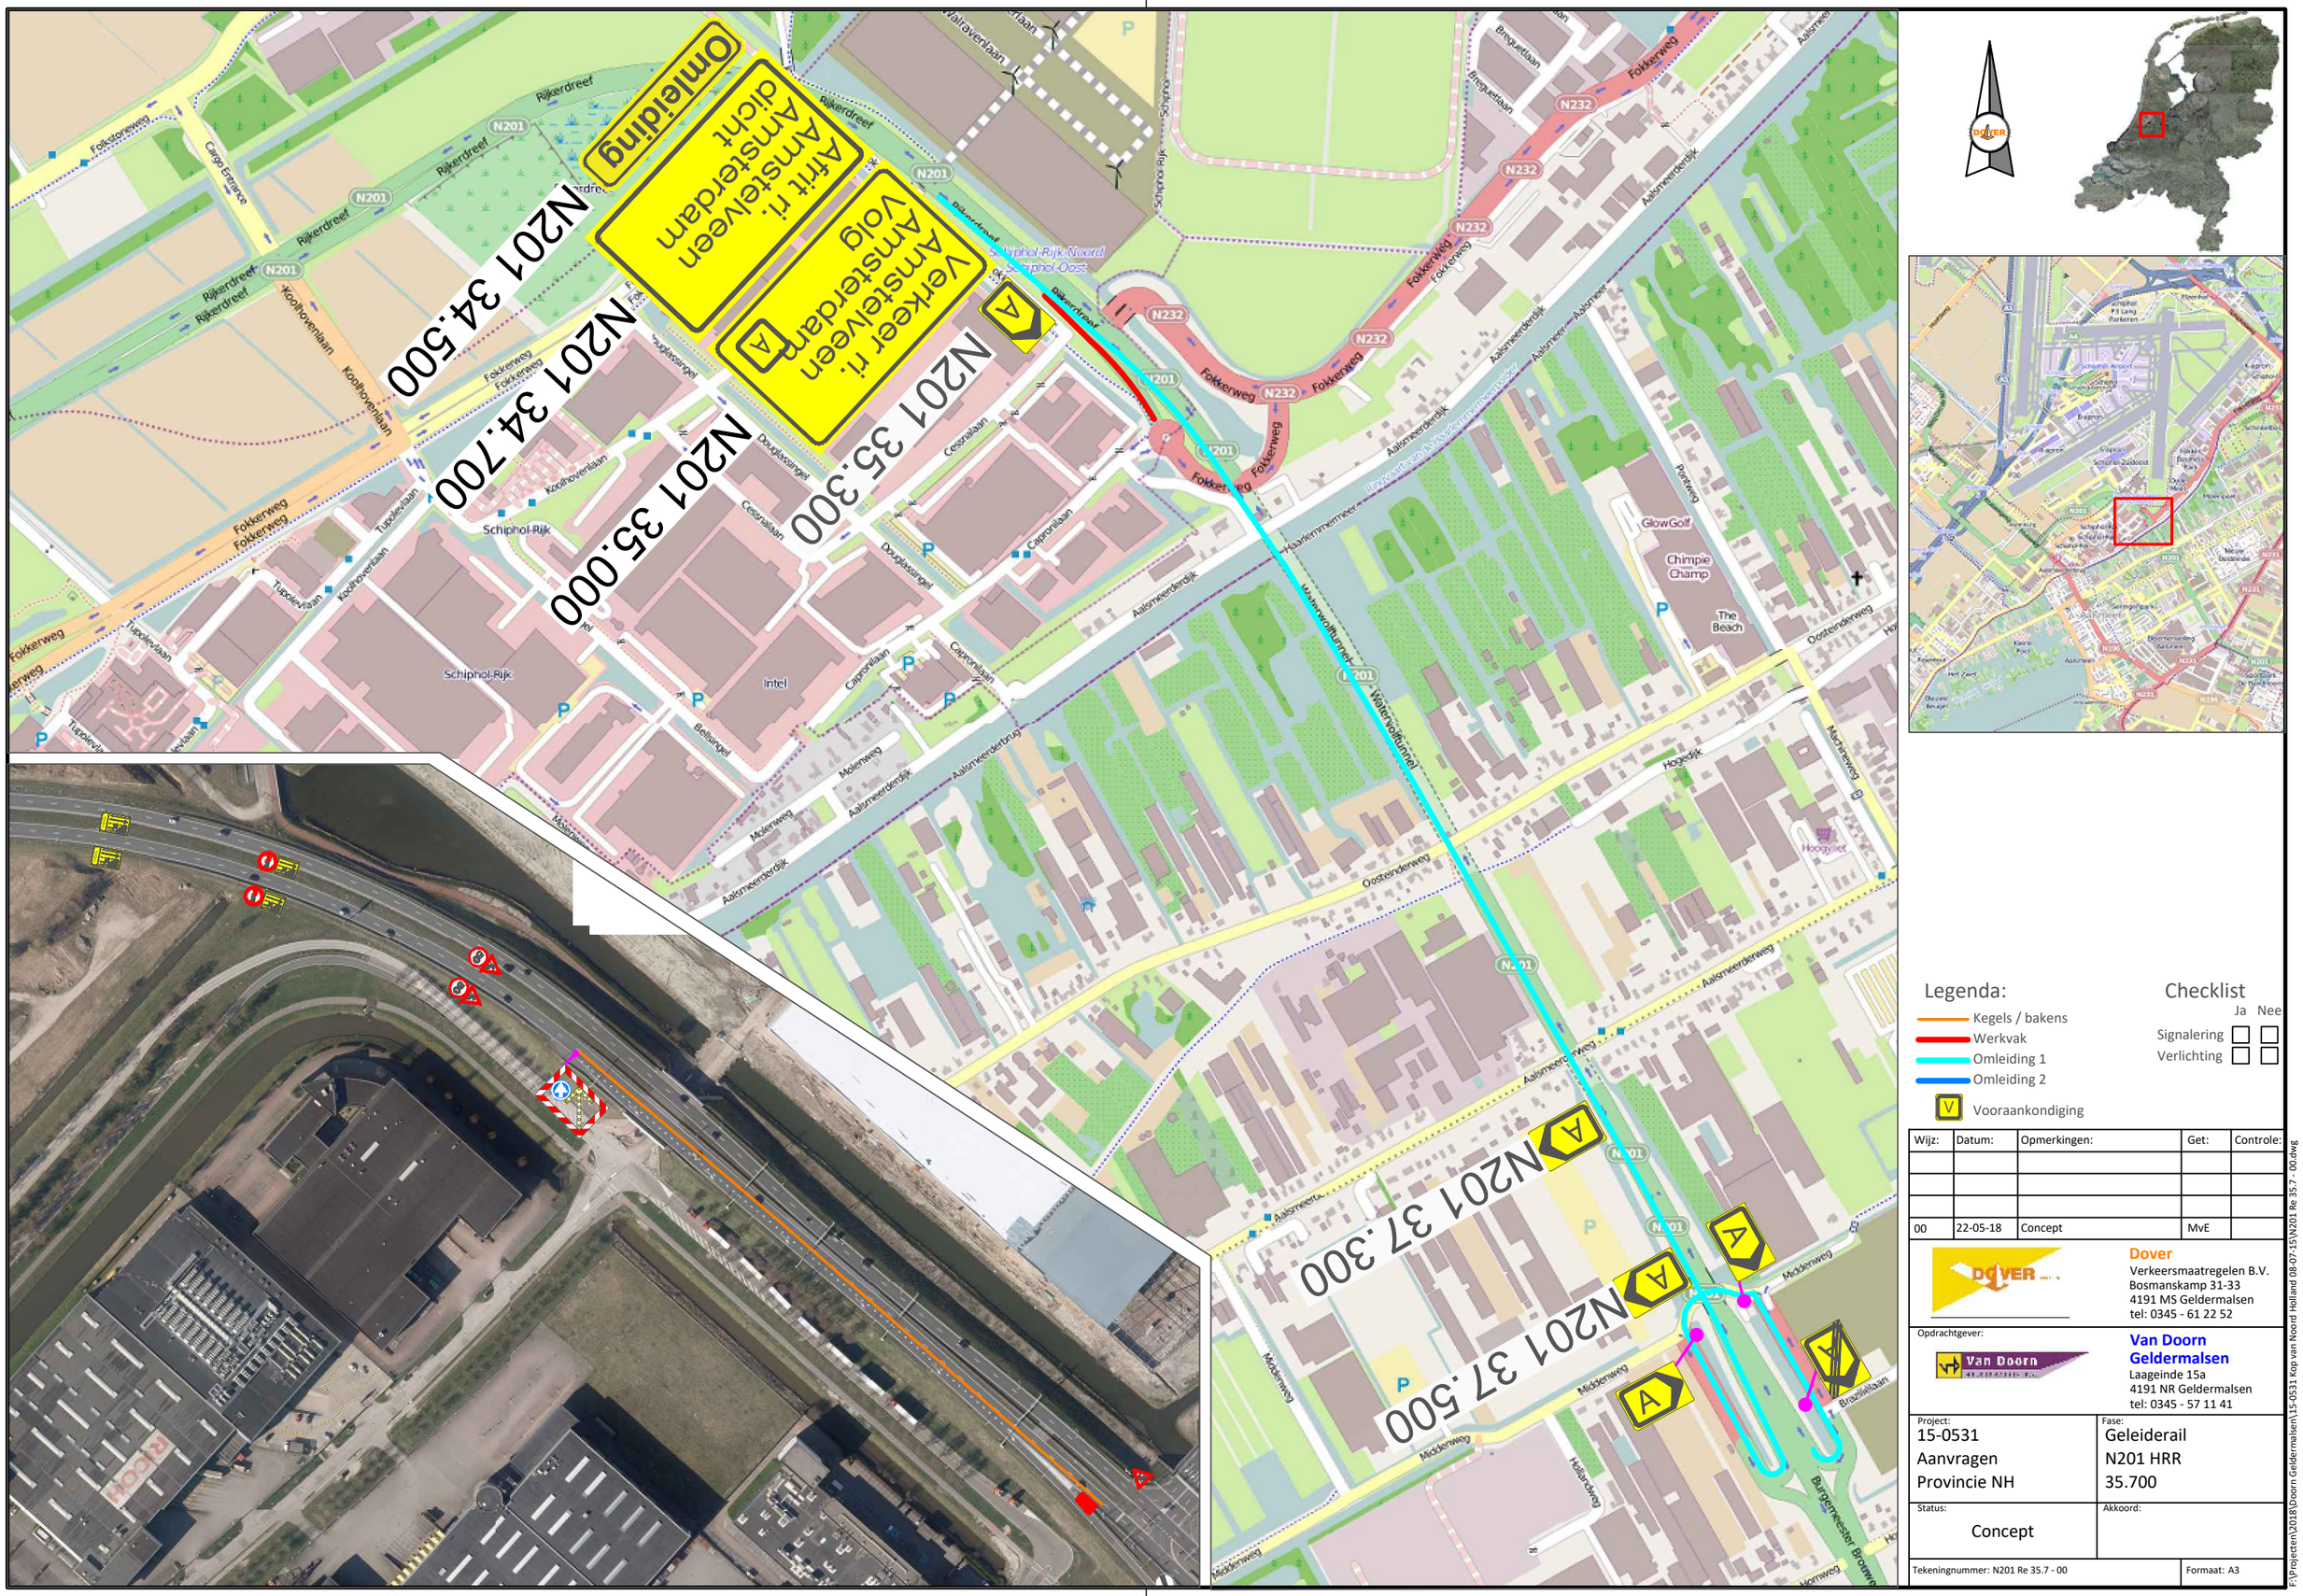


Legenda:

- Kegels / bakens
- Werkvak
- Omleiding 1
- Omleiding 2
- V Vooraankondiging

Checklist

	Ja	Nee
Signalering	☐	☐
Verlichting	☐	☐

Wijz:	Datum:	Opmerkingen:	Get:	Controle:
00	22-05-18	Concept	MvE	

Dover
Verkeersmaatregelen B.V.
Bosmanskamp 31-33
4191 MS Geldermalsen
tel: 0345 - 61 22 52

Opdrachtgever:
Van Doorn Geldermalsen
Laageinde 15a
4191 NR Geldermalsen
tel: 0345 - 57 11 41

Project:	Fase:
15-0531 Aanvragen Provincie NH	Geleiderail N201 HRR 35.700
Status: Concept	Akkoord:

Tekeningnummer: N201 Re 35.7 - 00 | Formaat: A3

F:\Projecten\2018\Doorn Geldermalsen\15-0531 Kop van Noord Holland 08-07-15\N201 Re 35.7 - 00.dwg