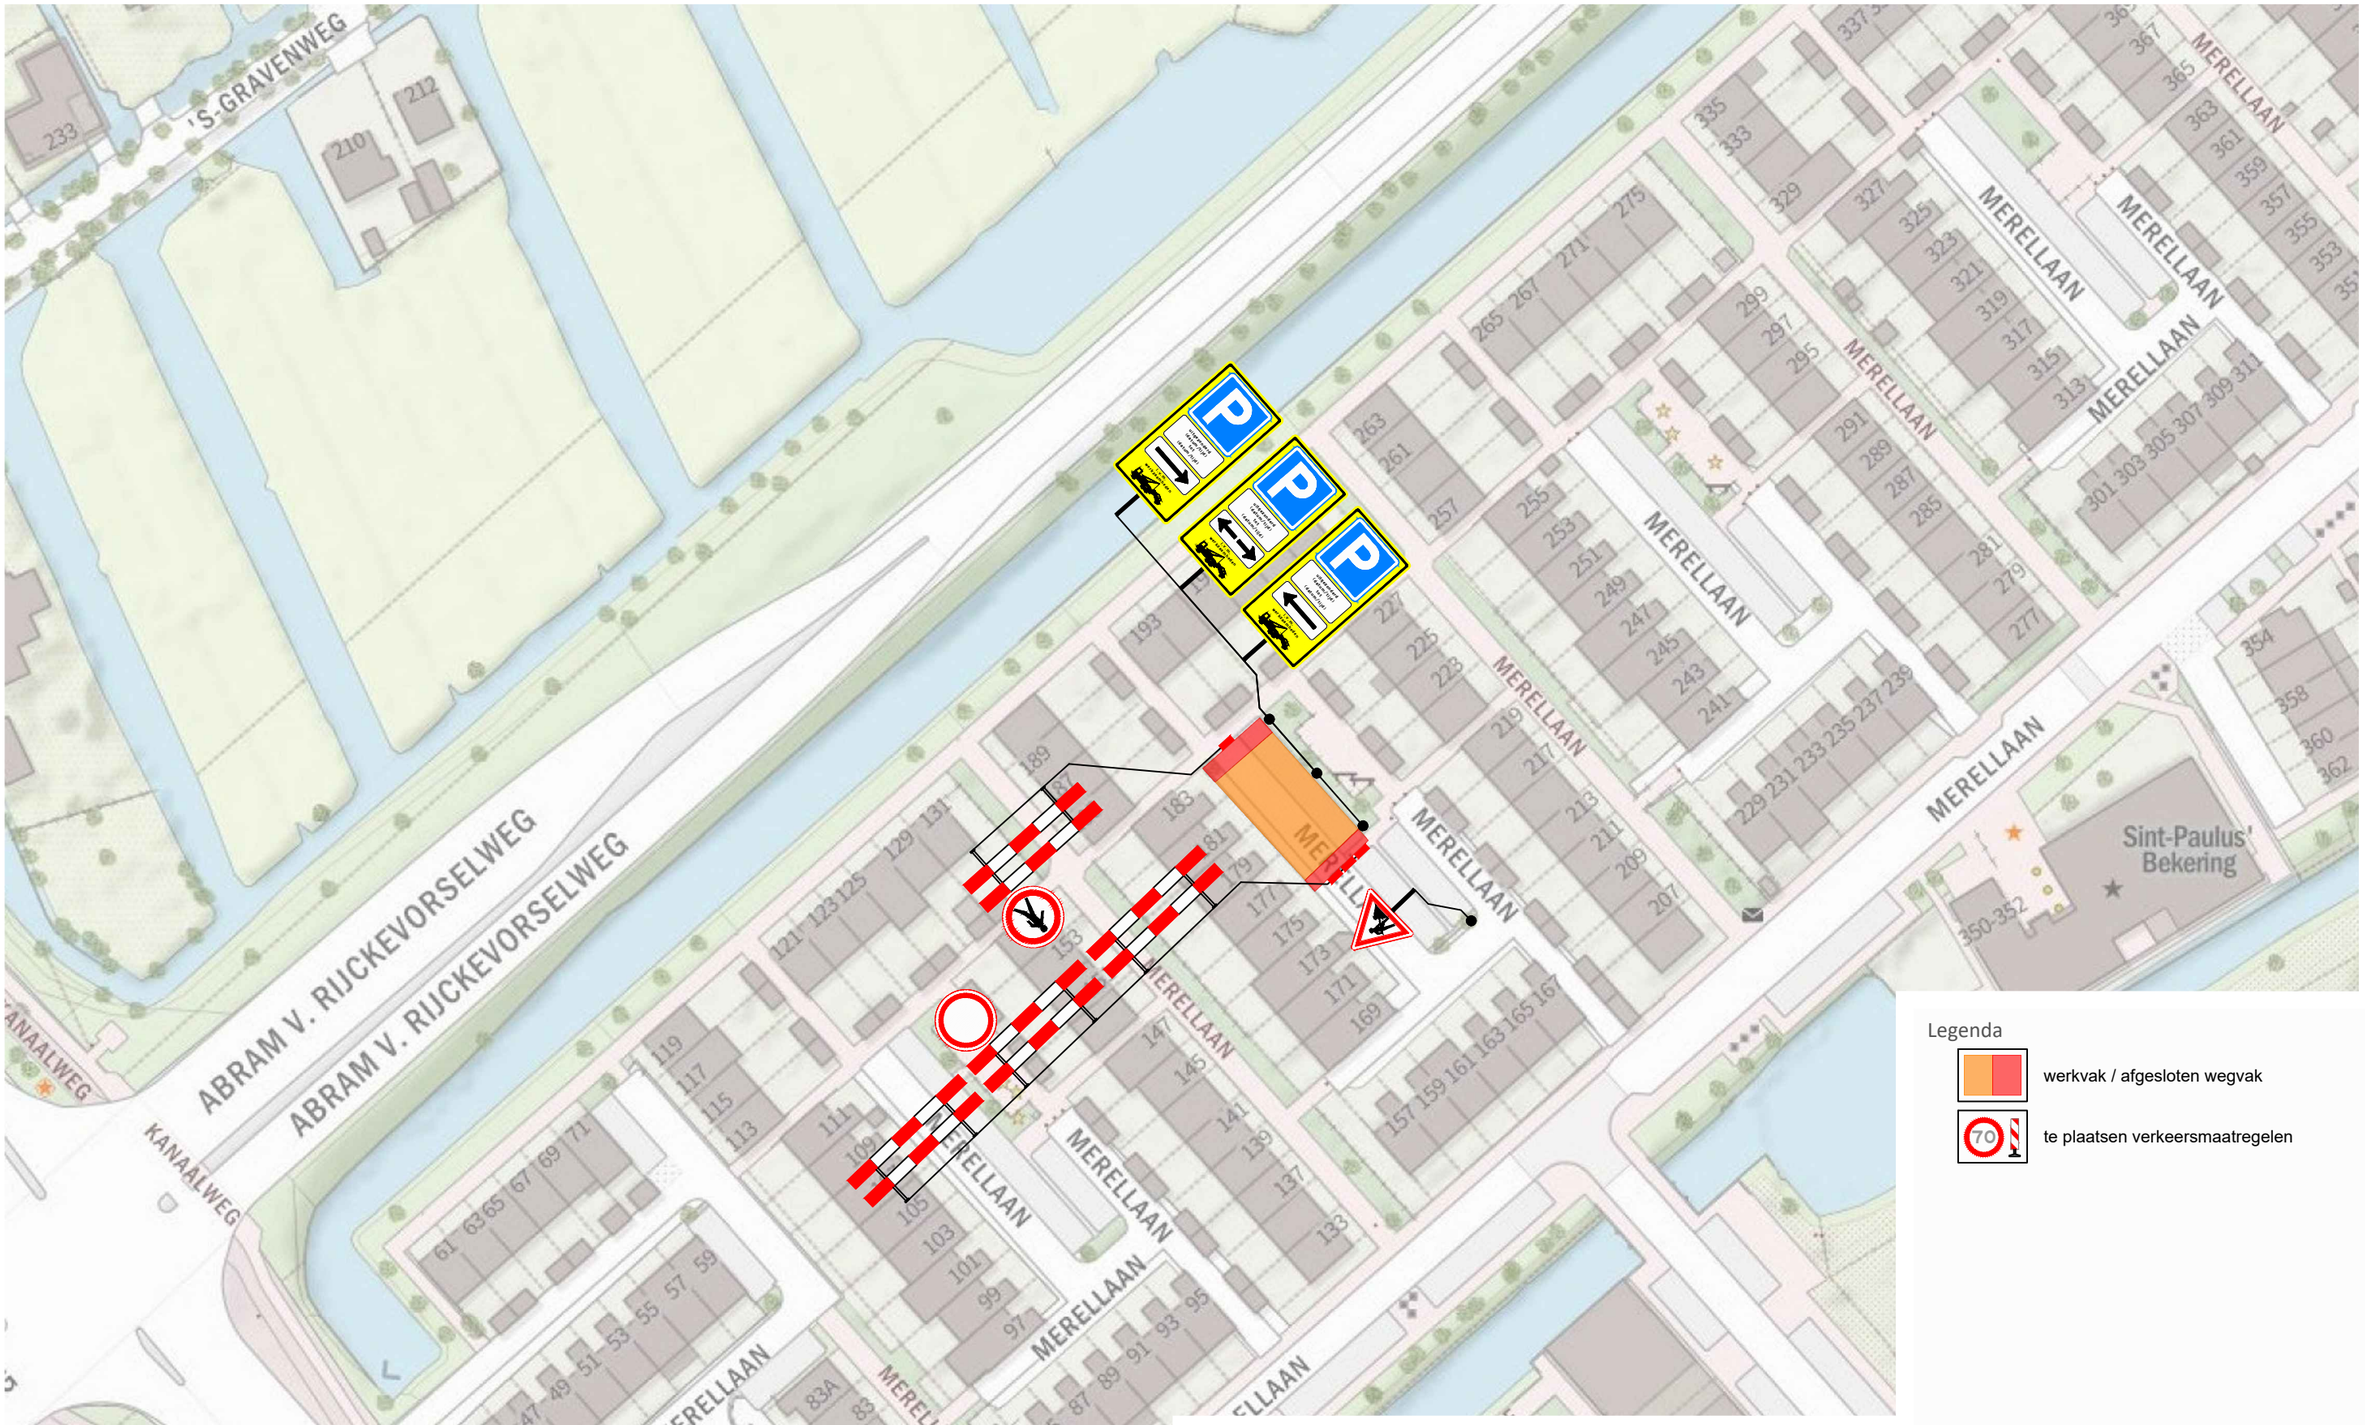


Legenda

- werkvak / afgesloten wegvak
- te plaatsen verkeersmaatregelen

Project: Raamovereenkomst Stedin Groep				Onderwerp: VKM Capelle aan den IJssel, Merellaan 177	
Projectnr.: 74.26.3636				Documentnr.: 74.26.3636-2125	
Opgesteld door: Traffic & More Nedereindseweg 503a, 3546 PM Utrecht Postbus 1559, 3430 BN Nieuwegein 030-6878110 info@trafficandmore.nl www.trafficandmore.nl	Opdrachtgever: STEDIN GROEP	Rev:	Datum:	Auteur:	Status:	Documenttype: VKM	
		1.0	10-09-26	PKE	Definitief	blad: 1 van 1	
						Gecontroleerd: GVO	d.d. 10-09-26
De locatie van de borden is een indicatie. De exacte locatie wordt in het werk bepaald.	Gecertificeerd:					Vrijgegeven: LVE	d.d. 10-09-26
						Schaal: 1:1000	Formaat: A3