

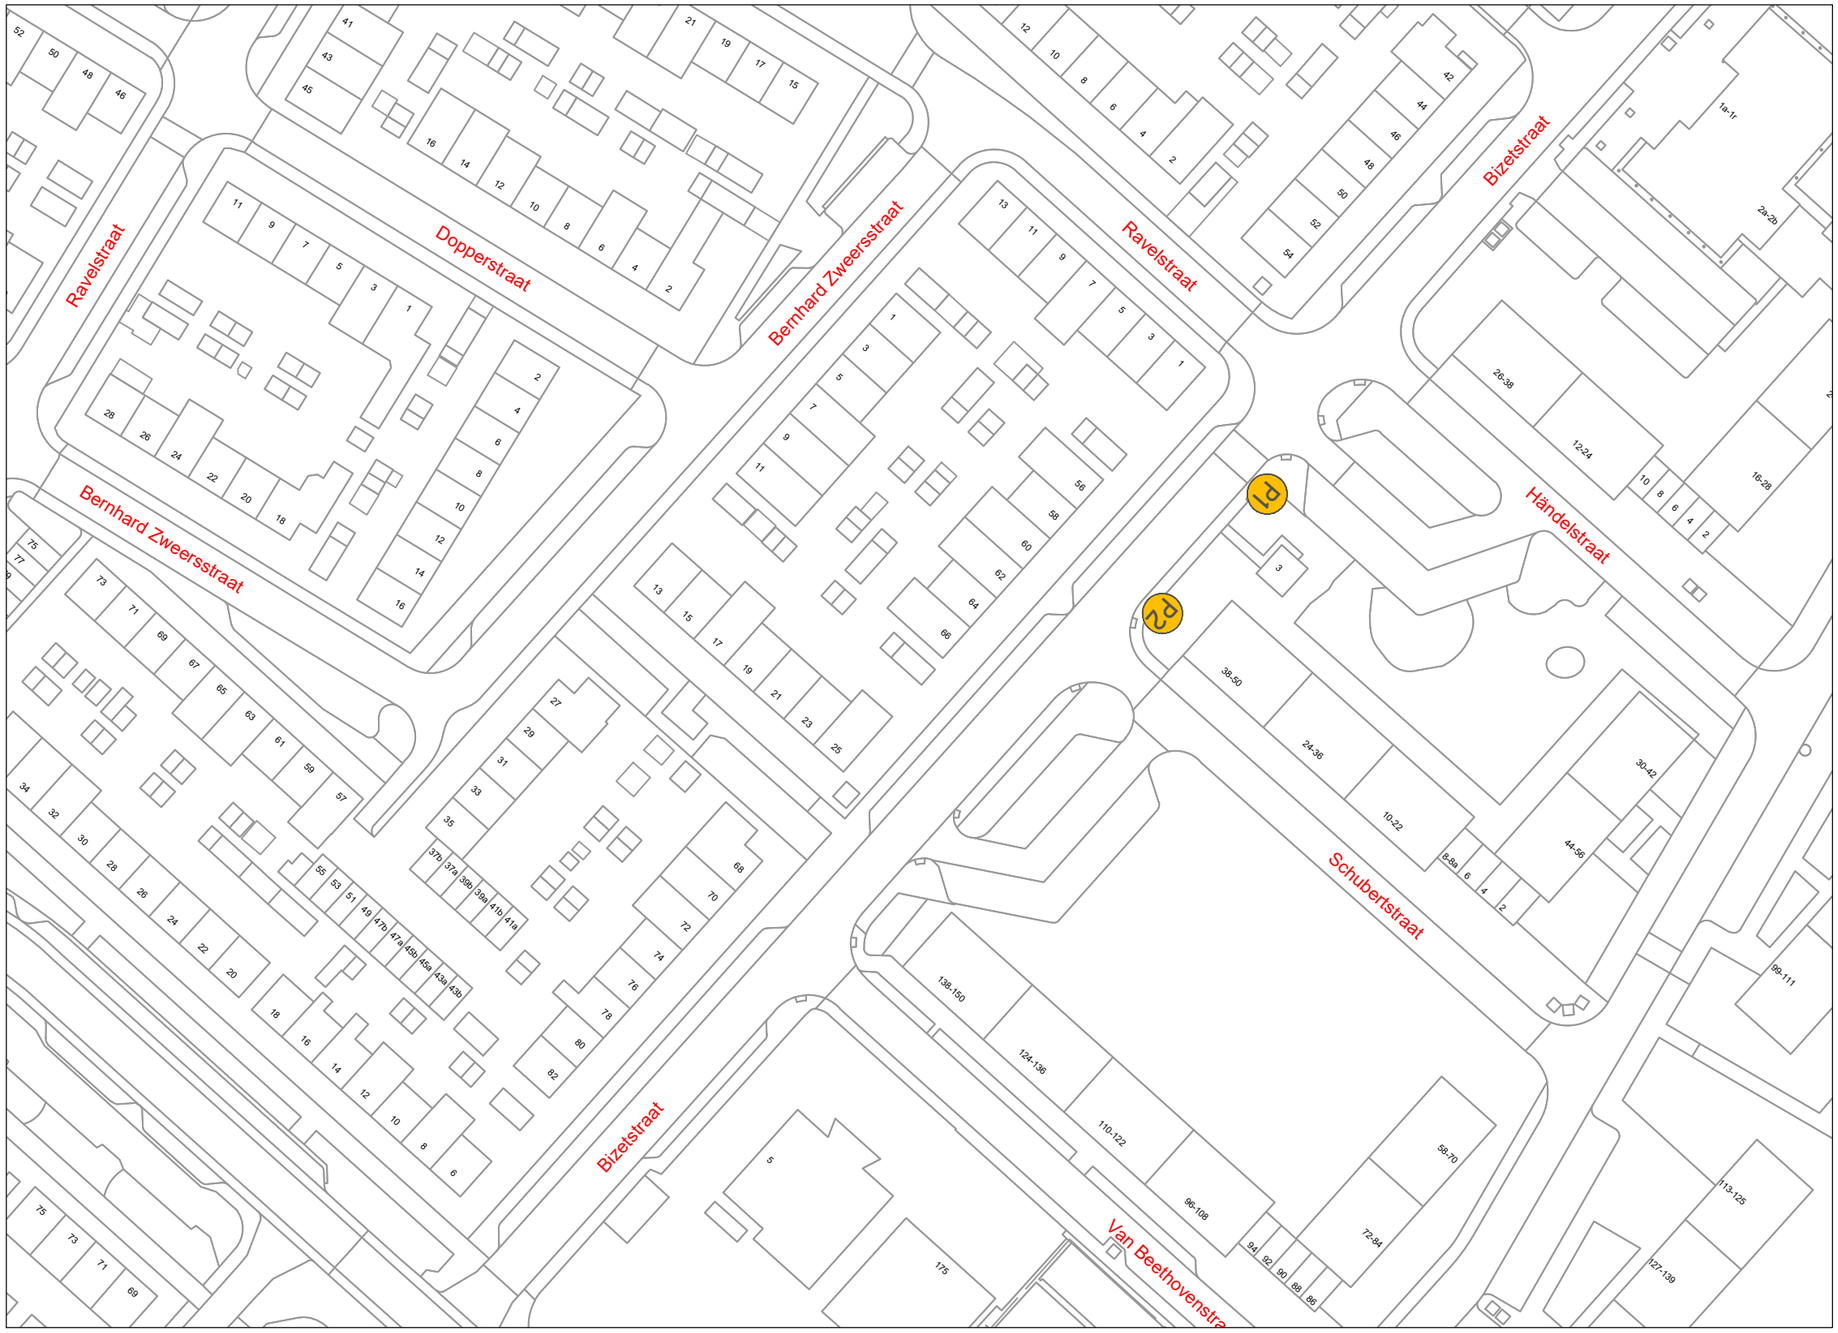


VERKLARING

- Werkvak
- Schrikhek
- Geleidebaken / Verkeerskegel
- Parkeerverbod twee weken van te voren plaatsen

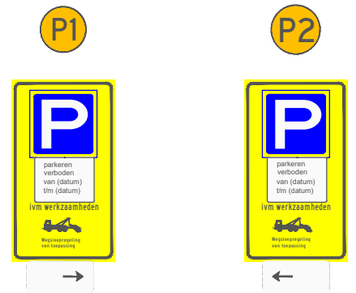

LOCATIE

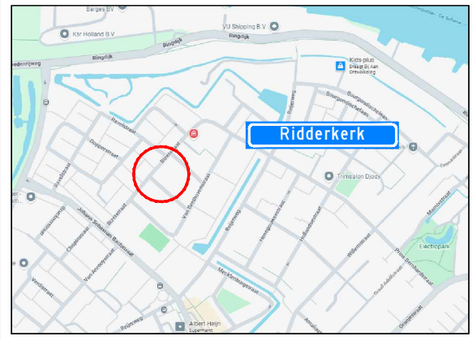

Project: Van Bizetstraat te Ridderkerk

Onderdeel: Afzetting t.b.v. civiele werkzaamheden

Opdrachtgever: VAN VULPEN

Zwambag Verkeerstechniek
Lakerveld 41
4128 LE Lexmond
tel: 0347-443000
E-mail: info@zwambagverkeerstechniek.nl

Wijziging	Datum	Omschrijving	Tekenaar	Controle
A	06-11-26		A. Mujc	A. Mujc

Formaat: A3L

Schaal: n.v.t.

Tekening nummer: 26.015.290A05-A

Project nummer:

Referentie opdrachtgever: 40060909

© Zwambag Verkeerstechniek Ontwerp en Advies