


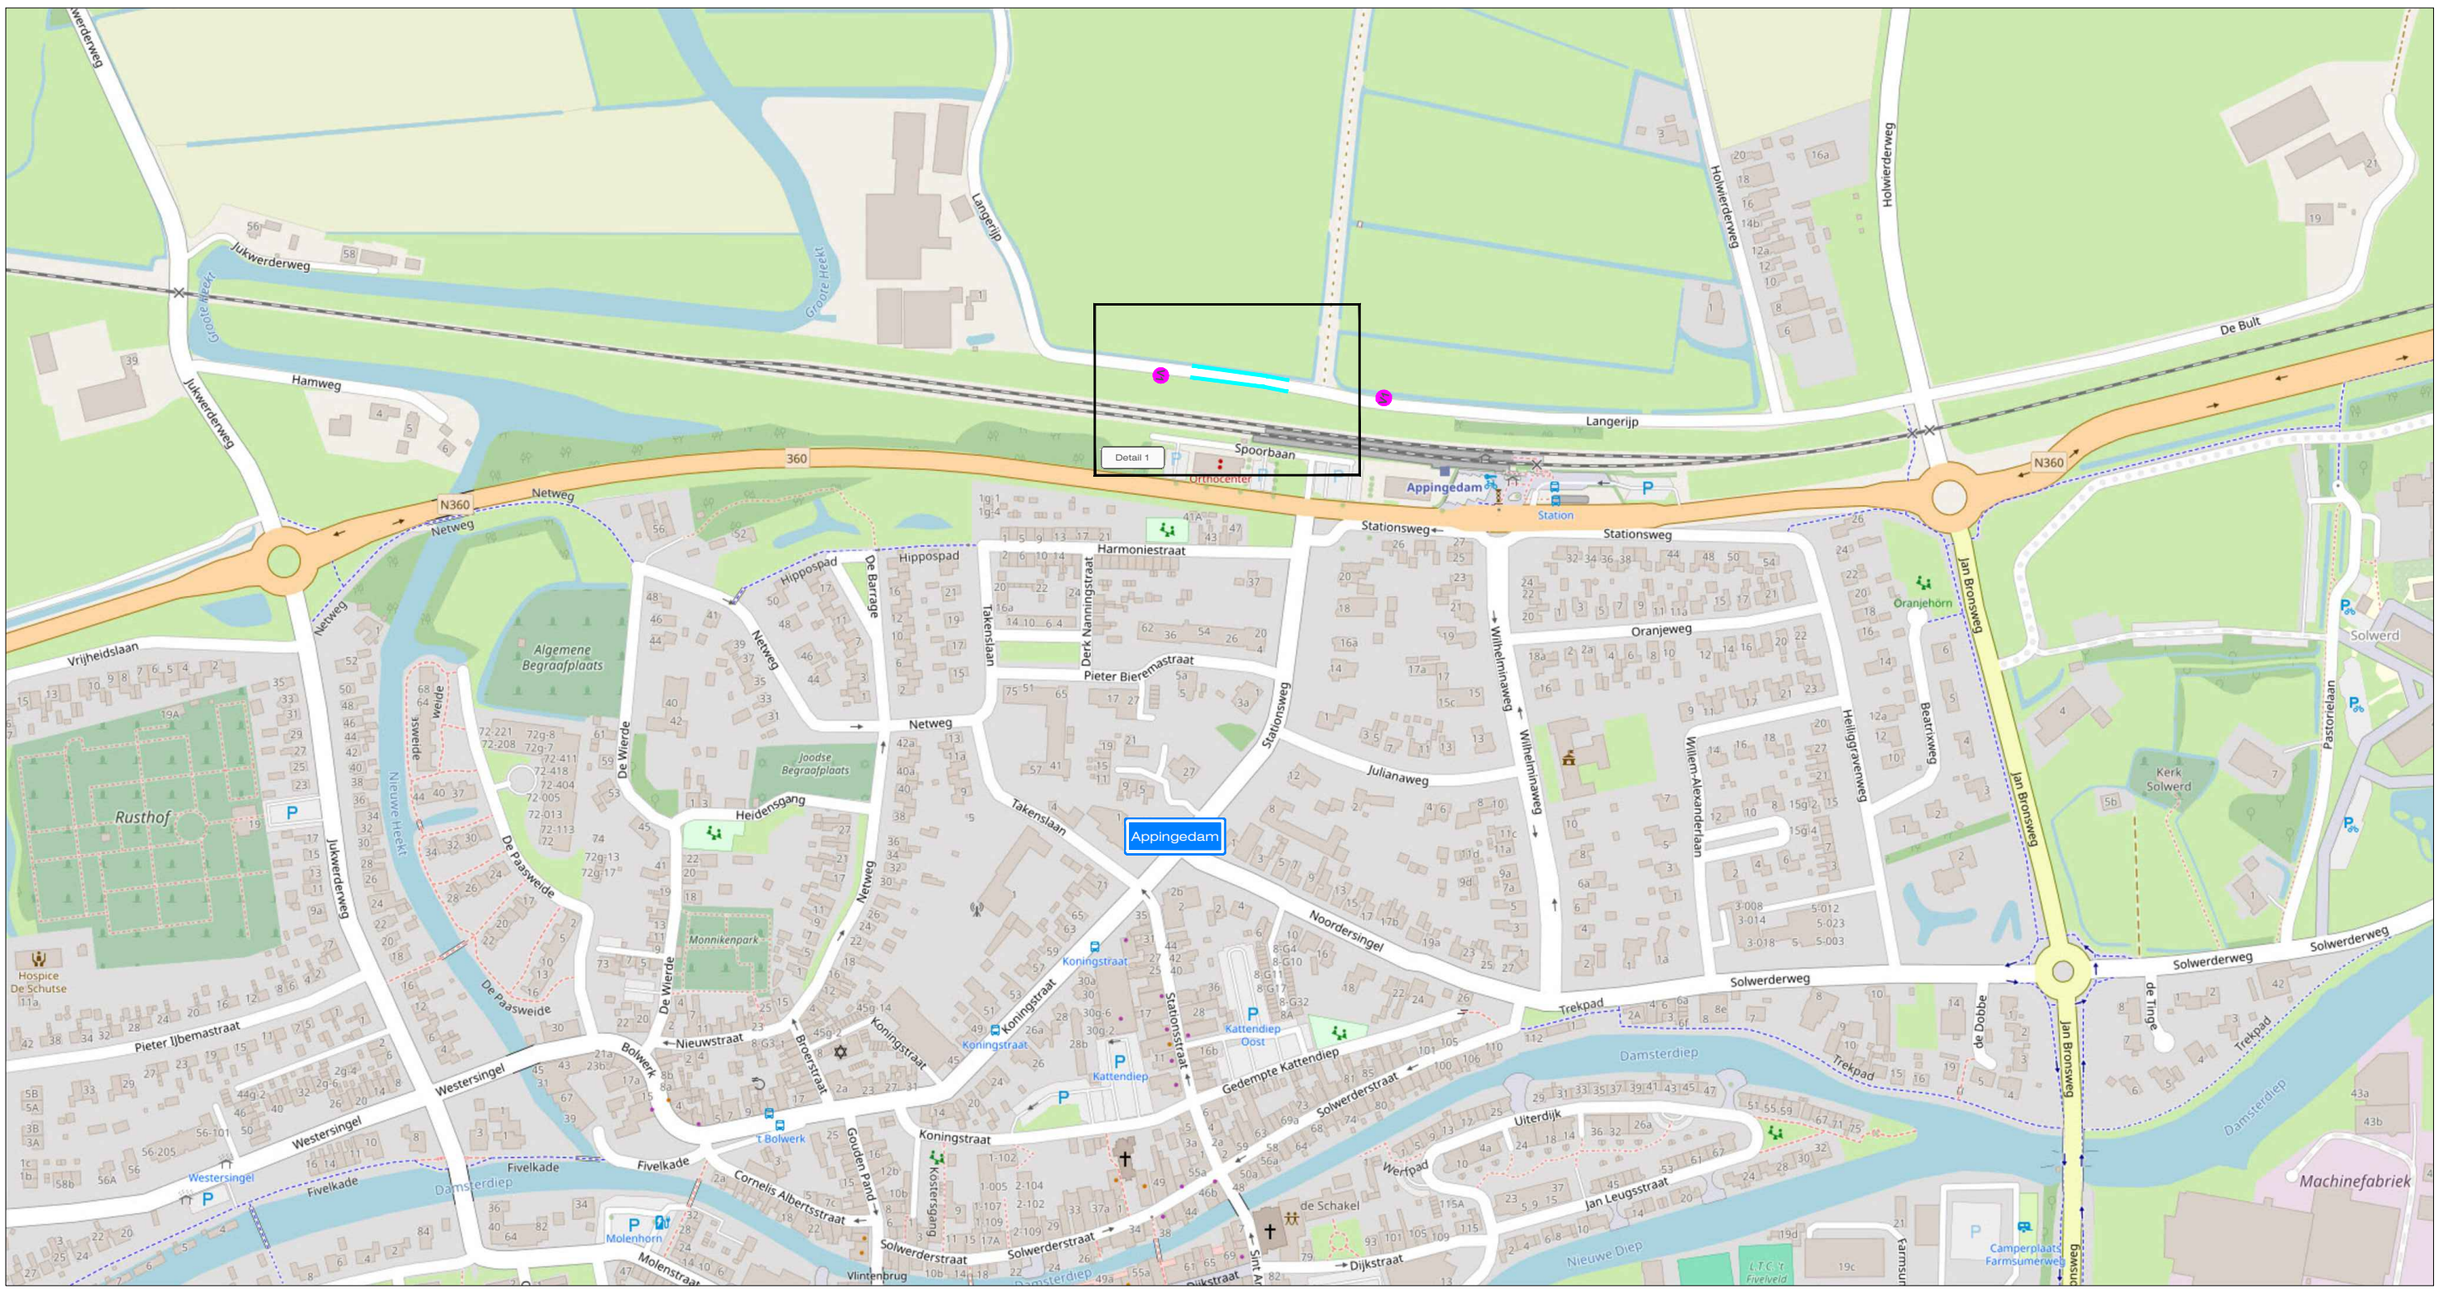

LEGENDA

- Werkruimte
- Conflicterende bebording afplakken
- De exacte plaatsing van de bebording wordt op locatie bepaald

VOORAANKONDIGING

V1 = Verkeershinder van ...-... t/m ...-...

Aantal: 2 st.

CHECKLIST

Verkeersregelaar(s)	☐	Tijdelijke verlichting	☐	Barrier	☐

OPDRACHTGEVER: KWS

PROJECT: **ROK asfaltverhardingen 2025-2026, Gem. Eemsdelta**
Langerijp, Appingedam
125030 2026-01 / DO 00-2026 - 35

		DATUM:	PARAAF:
GET:	NBO	04-11-2026	
GEC:	JAV	04-11-2026	
GEW:	NBO	05-11-2026	
VRIJ:	NBO	05-11-2026	

DEFINITIEF VERSIE: **B**

PROJECT NR: **B2525250** SCHAAL: **NVT**

TEKENING NR: **STN95** FORMAAT: **A2**

Vestiging Rijssen: Fahrenheitstraat 13, 7461 JA RIJSSEN
Vestiging Beilen: De Hanekampen 13, 9411 XN BEILEN
Vestiging Bunschoten: Ampèreweg 3, 3752 LR BUNSCHOTEN
Tel: +31 (0)548 82 09 90 info@savetrafficnederland.nl www.savetrafficnederland.nl

STN Save Traffic Nederland

Save Traffic Nederland

Advies, ontwerp en uitvoering tijdelijke verkeersmaatregelen

© OpenStreetMap-auteurs
KOMO® NCK.2026.BRL9101.2600005-