

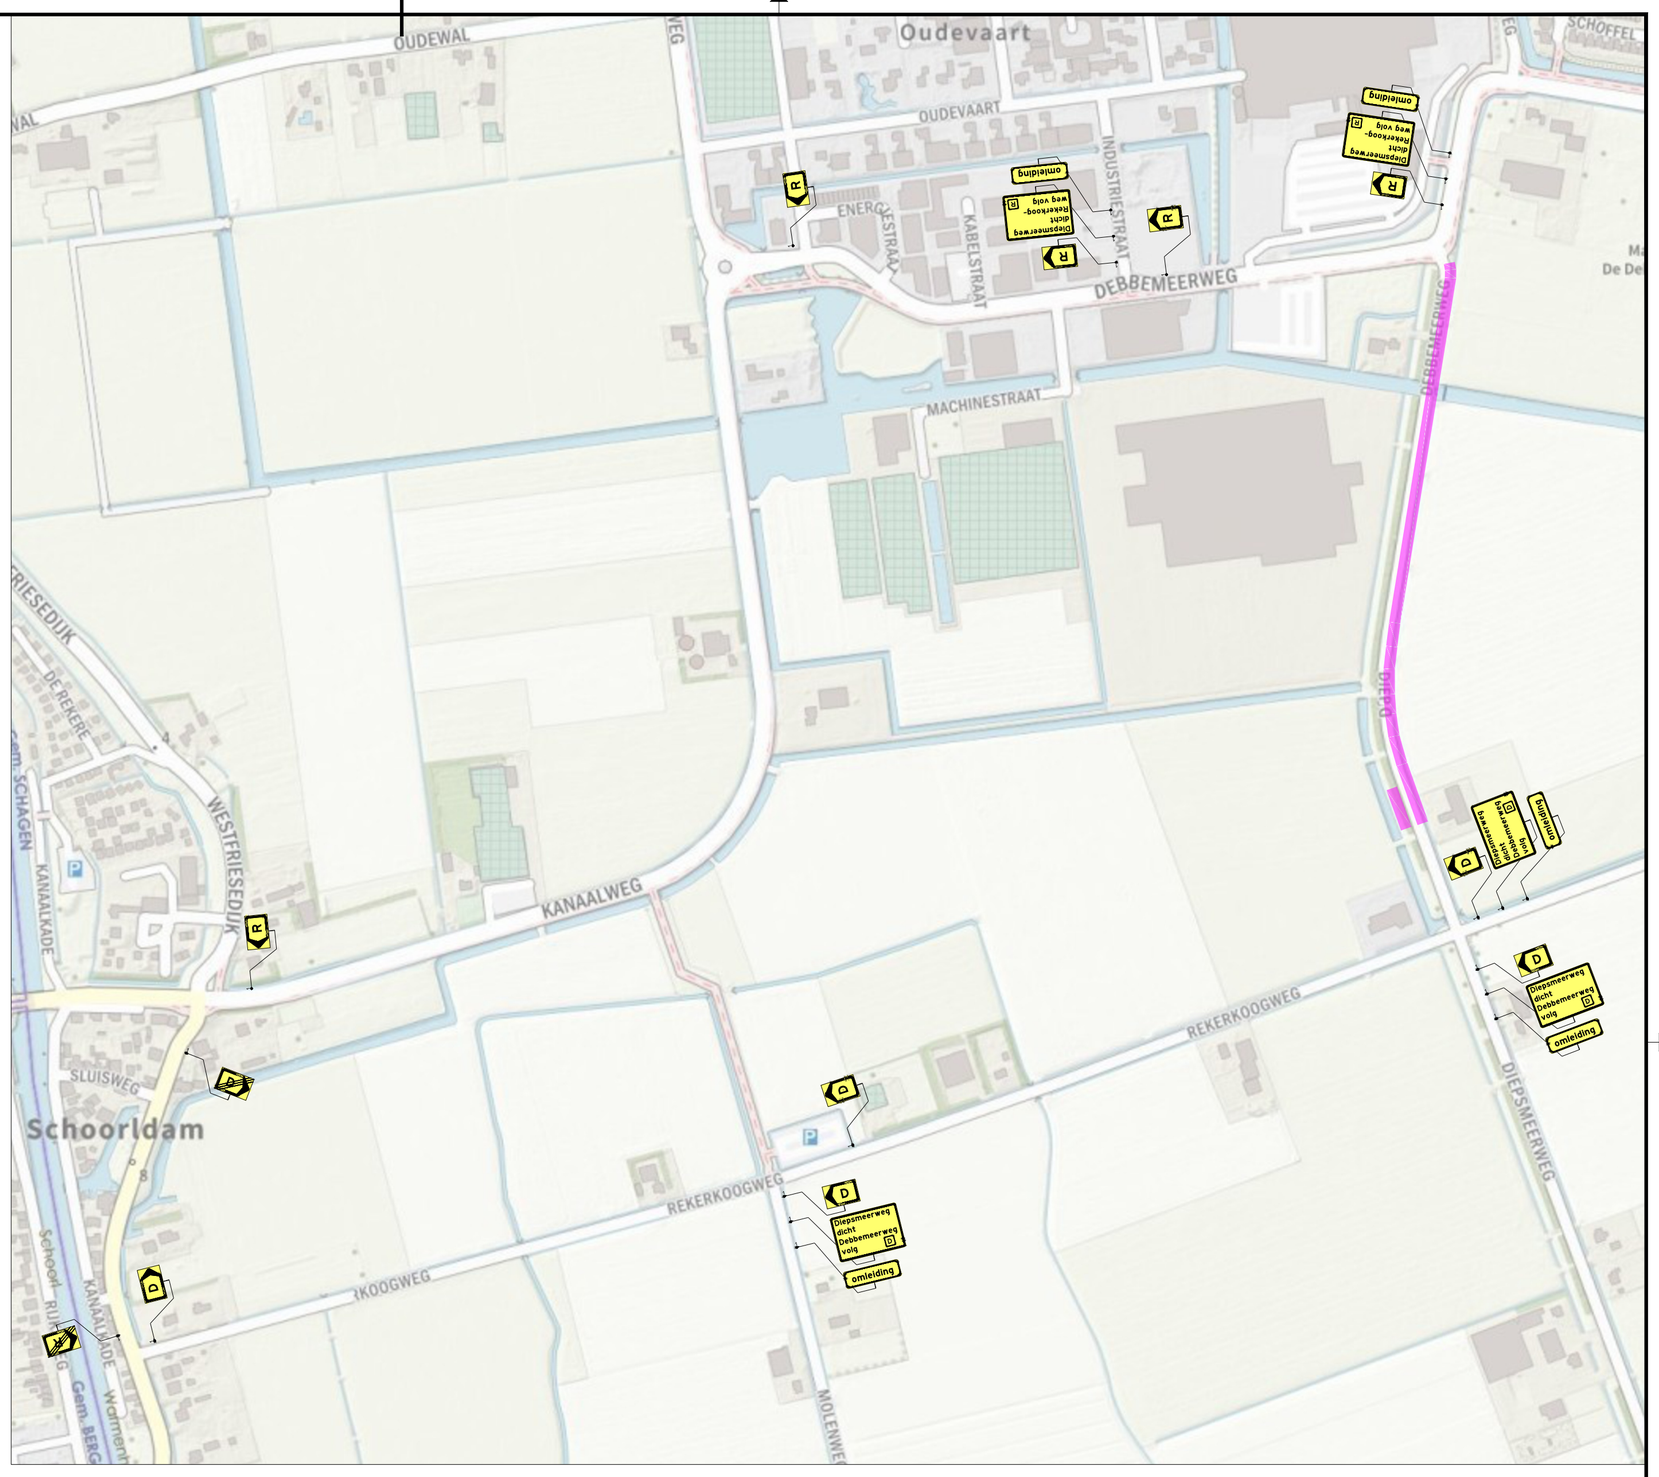

LEGENDA

Werkvak

Versie:	Datum:	Getekend:	Vrijgegeven:	Omschrijving / Status:
1	12-05-26	Joost Morren	Dennis Flecken	CONCEPT

BUKO. INFRASUPPORT
REGIOVESTIGING BEVERWIJK
Noorderkade 12
1948 NR Beverwijk
0251 - 22 28 37
infrasupport@buko.nl
a.hak

Project: Rekerkoog, Warmenhuizen
15024201-009 38085A
Rekerkoogweg Warmenhuizen

GEMEENTE Schagen

Onderdeel: Diepsmeerweg 66, Warmenhuizen
Fase: KT7.38 en HDD803 Diepsmeerweg, Warmenhuizen

Boss nr.:	728487	Schaal:	1:1000	Formaat:	A1
Documenttype:	Bebordingsplan	Blad:	1 van 1	Tekening nr.	26.10.0446.15

Aanvullende gegevens:
BRL9101
Cert.nr. NCK.2025.BRL9101.2500004-1

- Conflicterende bebording afplakken/afkruisen
- De locatie van de bebording is indicatief, exacte locatie wordt in het werk bepaald
- Afzettingen en omleidingen conform regelgeving CROW 96a/b

H:\7. Verkeersplannen - Tekenaars\Joost\Projecten\2026\26.10.0440 tm 26.10.0449\26.10.0446 Rekerkoog Warmenhuizen\26.10.0446.15 728487 KT7.38 en HDD803 Diepsmeerweg Warmenhuizen V1.dwg