


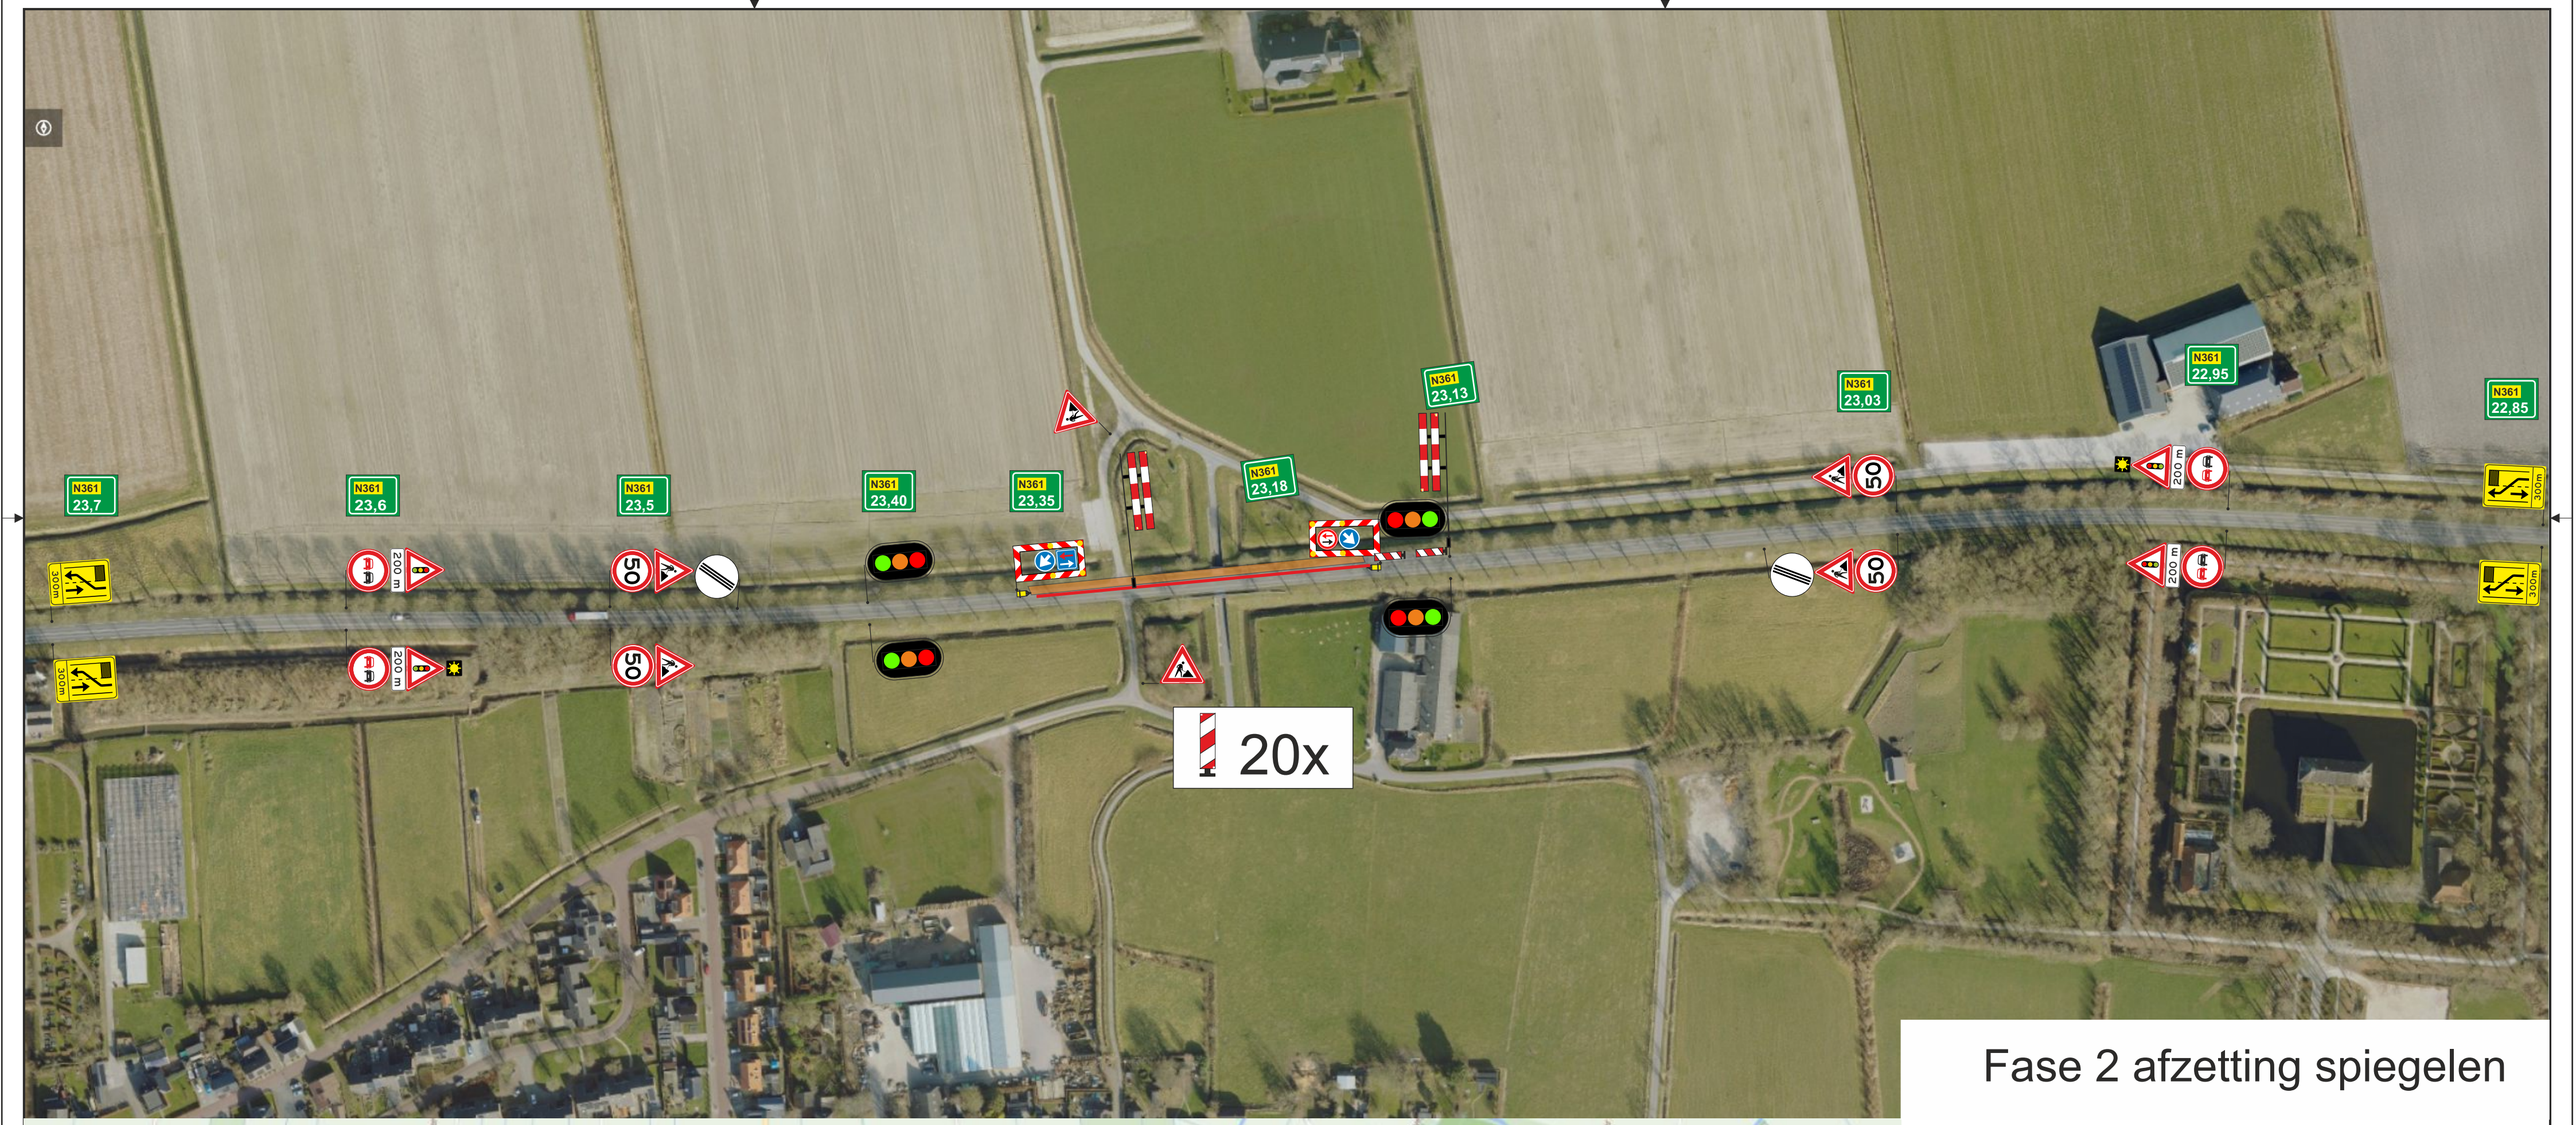

Fase 2 afzetting spiegelen

Legenda:

Werkvak / afgesloten wegvak

Langsafzetting *(15 stuks)*

SPIN	Ja ☐ Nee ■		**Melvin**	Ja ■ Nee ☐	
Markering	Ja ☐ Nee ■		**Verlichting**	Ja ☐ Nee ■	
Langs afz.	Ja ■ Nee ☐		**Kegel** ☐	**Bakens** ■	**Barrier** ☐

Opdrachtgever: oosterhofholman

Project: **N361 fietstunnel**

Onderdeel: **Verkeersplan**

Tekeningnummer:	**260805-005-VP-2-1.0**	Status:	**Definitief**
Project locatie:	**N361 fietstunnel**	Datum laatste aanpassing:	**n.v.t.**
Getekend door:	**Jeroen Tuut**	Datum: **04-11-2026**	Formaat: **A2**
Gecontroleerd:	**Julian Klein**	Datum: **04-11-2026**	Schaal: **n.v.t.**

Opmerking:

-Voor maatvoering (zover niet aangegeven) worden de richtlijnen gehanteerd zoals vermeld in publicaties 96a en 96b en van de CROW

Het copyright van deze tekening behoort toe aan:

WEGWIJSRENT
Groningen
Duinkerkenstraat 76
T (0594) 280124
info@wegwijsrent.nl