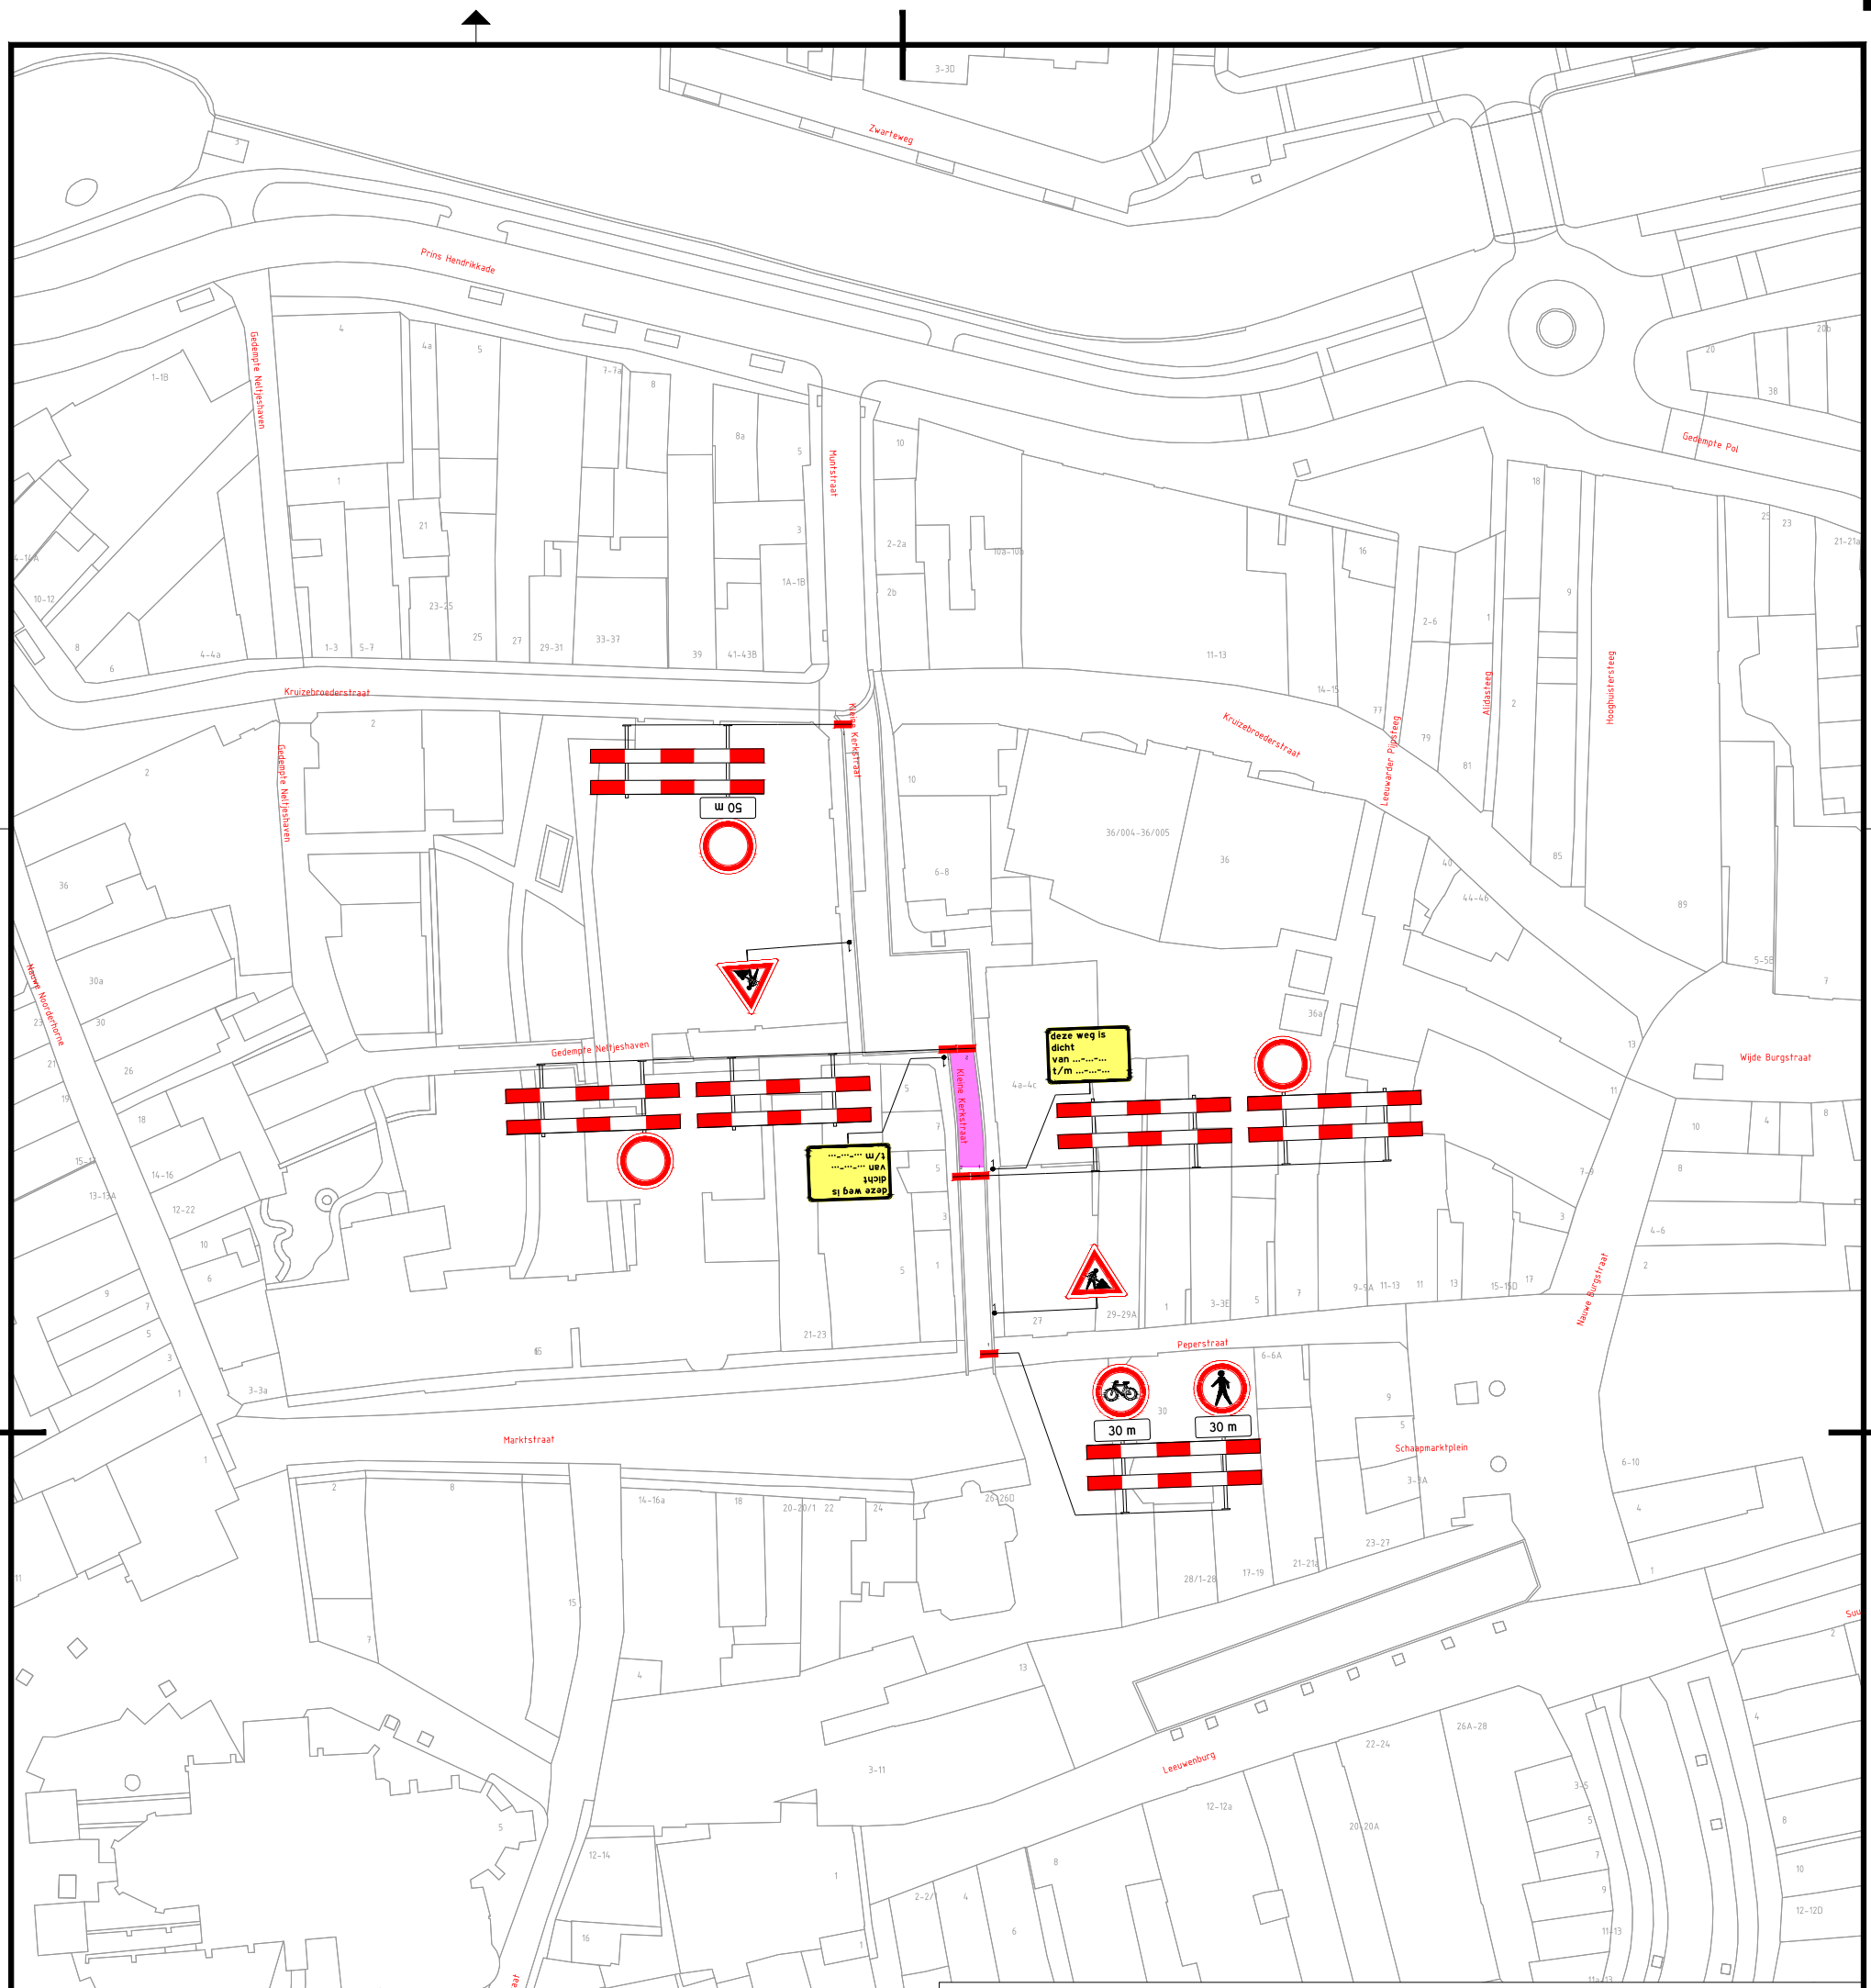


LEGENDA

Werkvak

Versie:	Datum:	Getekend:	Vrijgegeven:	Omschrijving / Status:
1	30-09-26	Marc van der Vliet	Willem Wijma	CONCEPT

BUKO INFRASUPPORT
REGIOVESTIGING DRACHTEN
Huchten 1
9222 LP Drachtstercompagnie
0512 - 447000
infrasupport@buko.nl

BAAS Verkley

Project: Sneek - Kleine Kerkstraat
1003446748

Onderdeel: Kleine Kerkstraat 4, 8601CN Sneek
Fase: 1

Boss nr.:	741358	Schaal:	1:1000	Formaat:	A3
Documenttype:	Bebordingsplan	Blad:	1 van 1	Tekening nr.	26.25.0702.1

Aanvullende gegevens:
BRL9101
Cert.nr. NCK.2025.BRL9101.2500004-1

- Conflicterende bebording afplakken/afkruisen
- De locatie van de bebording is indicatief, exacte locatie wordt in het werk bepaald
- Afzettingen en omleidingen conform regelgeving CROW 96a/b

H:\7. Verkeersplannen - Tekenaars\Marc\Projecten 2026\26.25.0700 tm 26.25.0709\26.25.0702 Kleine Kerkstraat, Sneek\26.25.0702.1 741358 Kleine Kerkstraat, Sneek V1.dwg