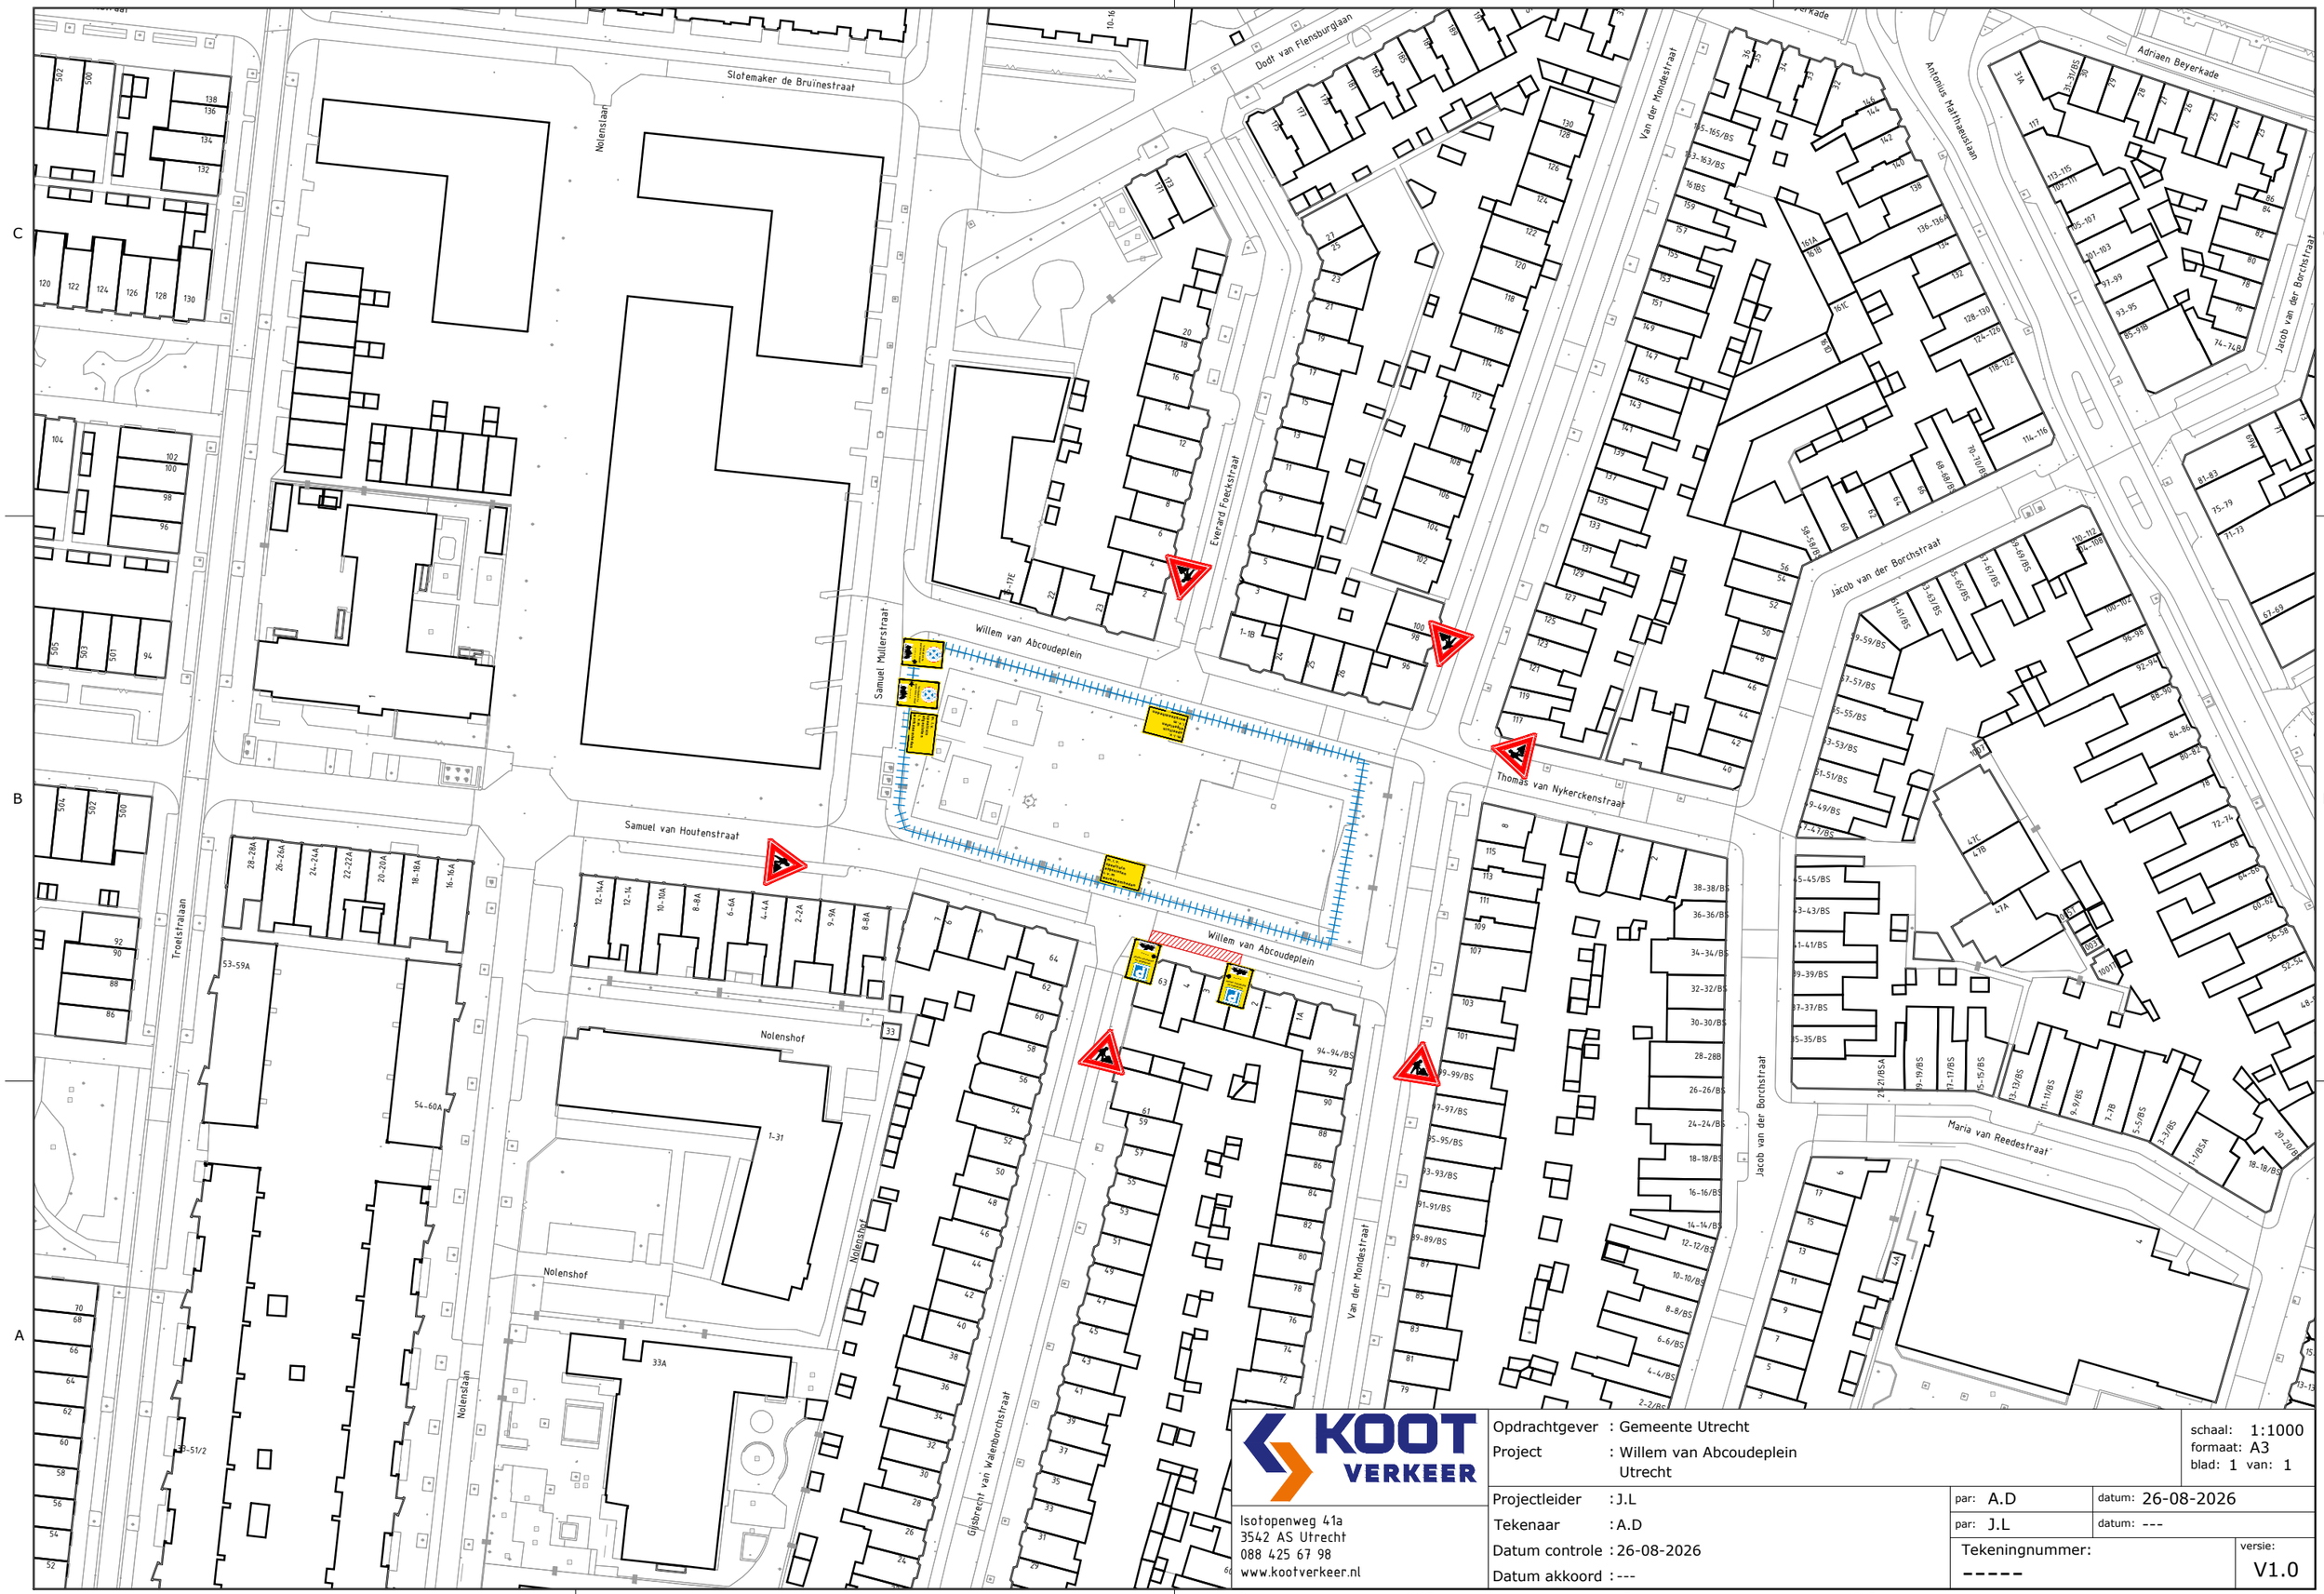


Opdrachtgever	: Gemeente Utrecht
Project	: Willem van Abcoudeplein Utrecht
schaal:	1:1000
formaat:	A3
blad: 1 van:	1
Projectleider	: J.L
Tekenaar	: A.D
Datum controle	: 26-08-2026
Datum akkoord	: ---
par:	A.D
datum:	26-08-2026
par:	J.L
datum:	---
Tekeningnummer:	-----
versie:	V1.0

KOOT VERKEER
Isotopenweg 41a
3542 AS Utrecht
088 425 67 98
www.kootverkeer.nl

Deze tekening is eigendom van KOOT verkeer, die het auteursrecht heeft. Zij mag derhalve zonder toestemming van KOOT verkeer noch vermenigvuldigd, noch gekopieerd, noch aan derden worden getoond.