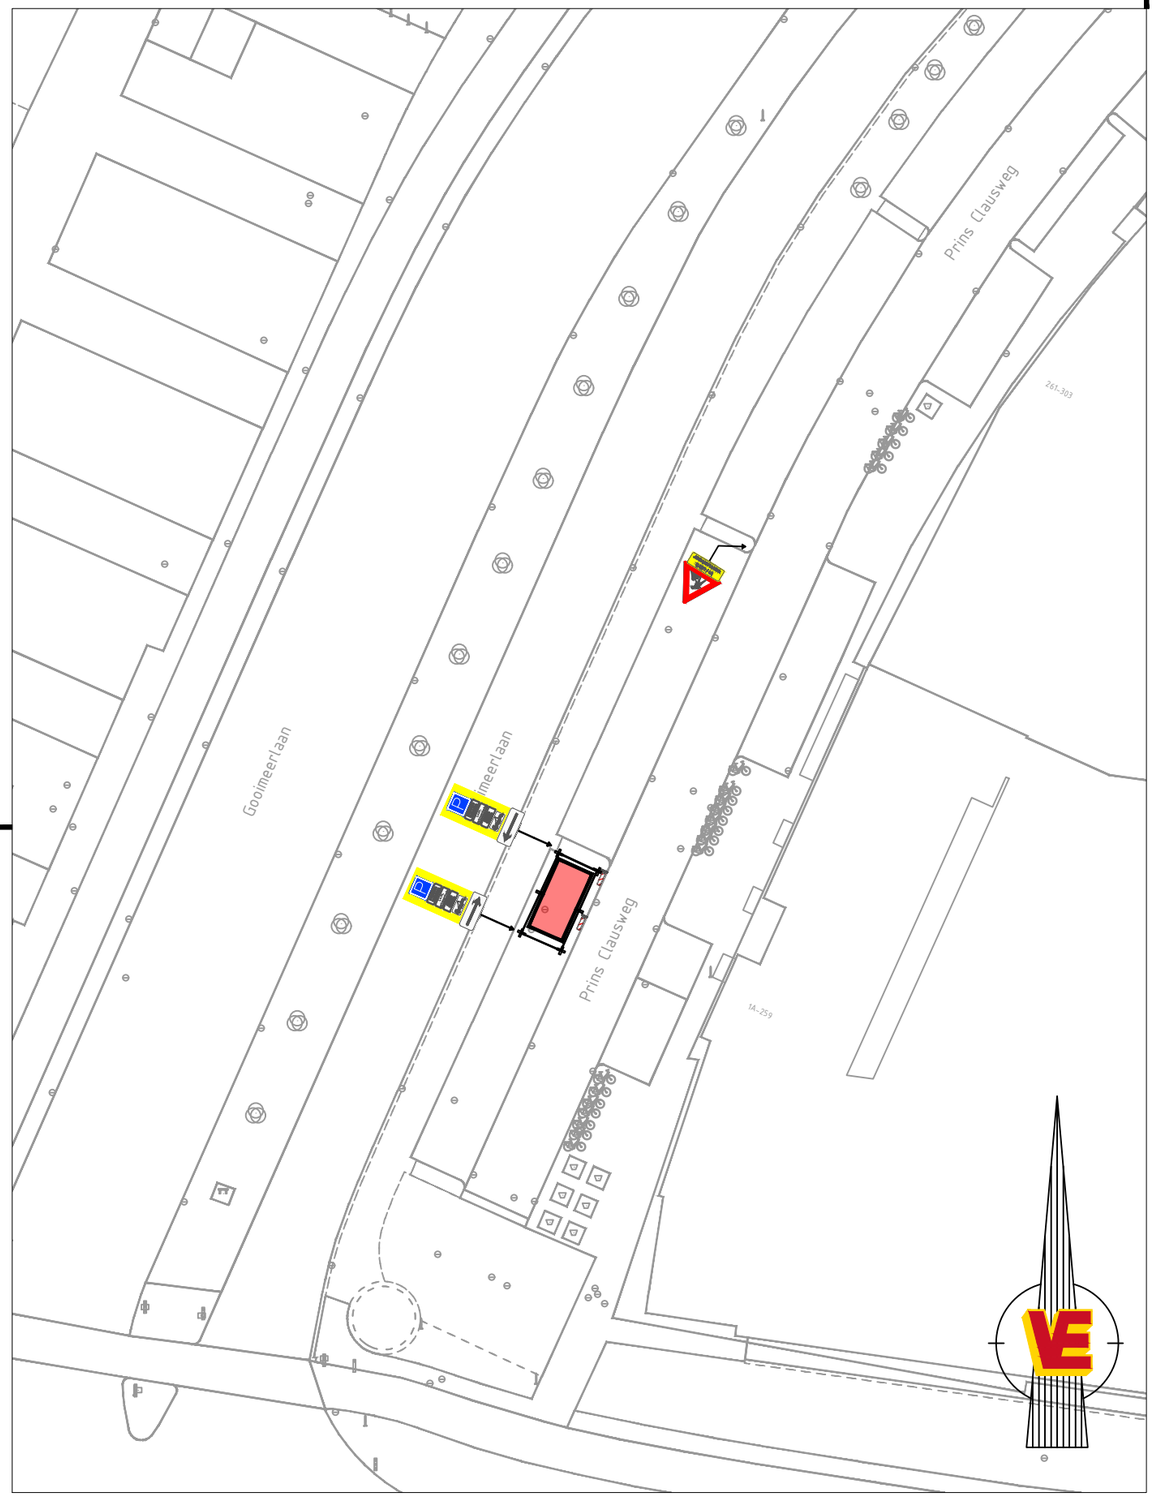



# VERKLARING

## BEBORDING:

| | | | |
|---|---|---|---|
| | FASE 1 WERKVAK START DATUM: 16–11–2026 | DUUR: | |
| | GELEIDENBAAK ETW 30 KM/U H.O.H. 8M | BB35I–01T | 2 ST |
| | WERK IN UITVOERING | J16 | 1 ST |
| | IN– / UITRIT WERKVERKEER | OB623T | 1 ST |
| | BOUWHEK HOOG 3500X3000MM | | 6 ST |

## VOORAANKONDIGING:

PLAATSEN V.O.: 02–11–2026

| | | |
|---|---|---|
| PARKEERVERBOD | PV | 2 ST |
| PIJL RECHTS | OB501R | 1 ST |
| PIJL LINKS | OB501L | 1 ST |

## SITUATIE

SCHAAL 1:500

Maten in meters, tenzij anders vermeld
Materiaalmaten in mm, tenzij anders vermeld
Peilmaten in meters t.o.v. N.A.P., tenzij anders vermeld
Diameters in mm, tenzij anders vermeld

0 5 10 15 20m

Project
Herstellen verharding parkeergarage Sleutels

Onderwerp
TVM

| | | | | | | |
|---|---|---|---|---|---|---|
| Getekend door: C. van Musscher | Gecontroleerd door: | Blad: 1 | Aantal: 1 | Documentsoort: Tekening | Documentstatus: Concept | Projectnummer: |
| Datum uitgifte: 04–11–2026 | Gezien door: | Schaal: 1:500 | | Formaat: A3L | | Besteknummer: |
| | | | | | | Tekeningnummer: |

VAN EIJK INFRA & MILIEU
Adm. Helfrichweg 11
2315 VC Leiden
Tel. 071–5223791