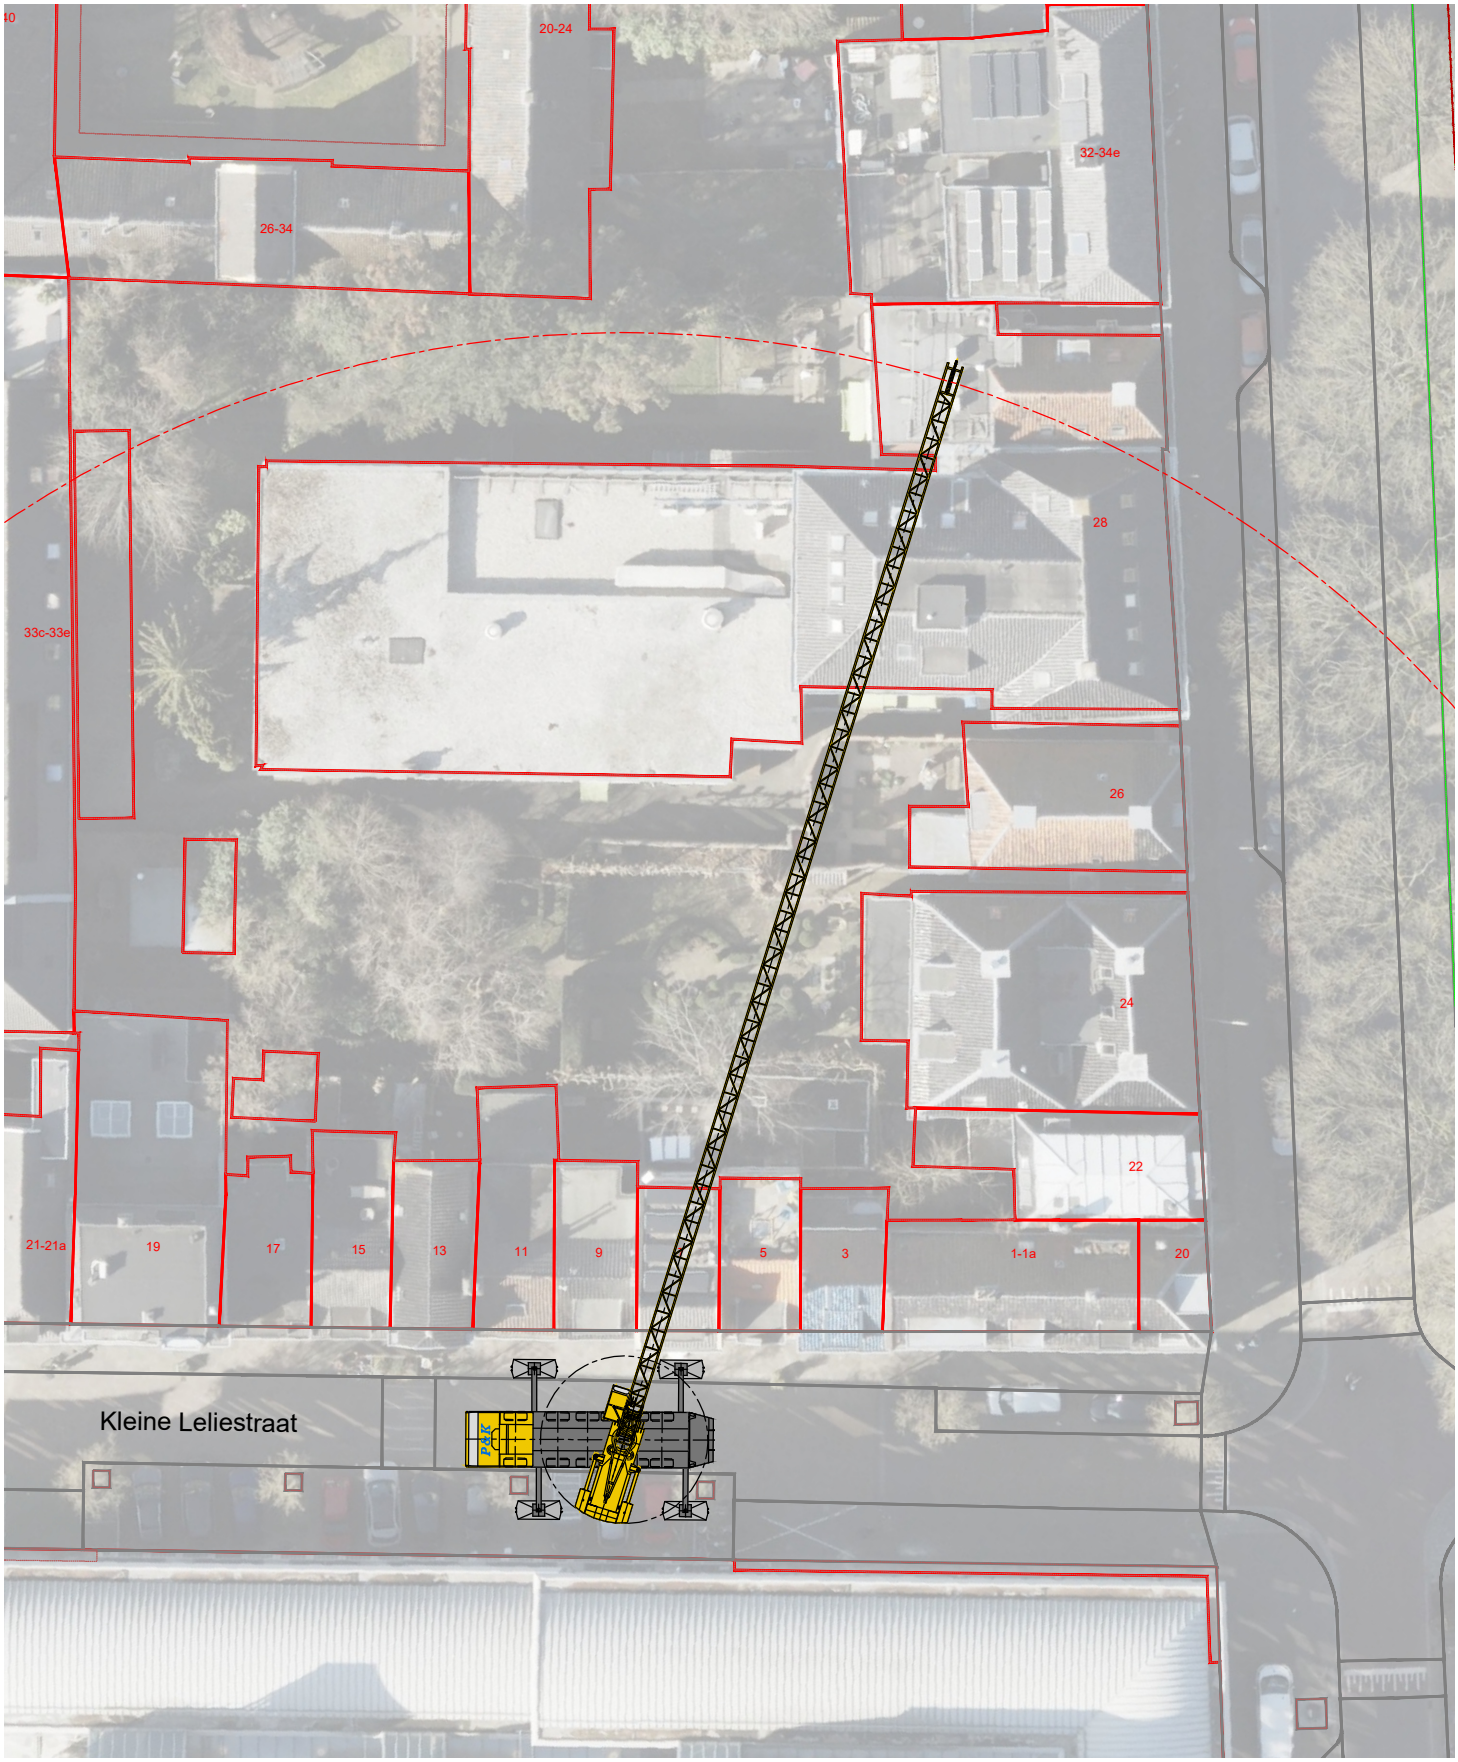


Rev.	Datum	Beschrijving	Getekend	Gecontroleerd
-	03-06-2026	Eerste versie	W. Santen	-

Klant	AKOR
Project	Groningen Nieuwe Boteringestraat 28-30
Titel	Kraanopstelling

Kraanbedrijf & Transportservice P&K B.V.
De Bree 20
7468 DN Enter
0548-541000
www.pkkranen.nl
algemeen@kraanbedrijf.info

Schaal	N/A
Formaat	A4P
Pagina	1 of 1
Tekeningnummer	02146-01