



**Dwarsdoorsnede** A-A

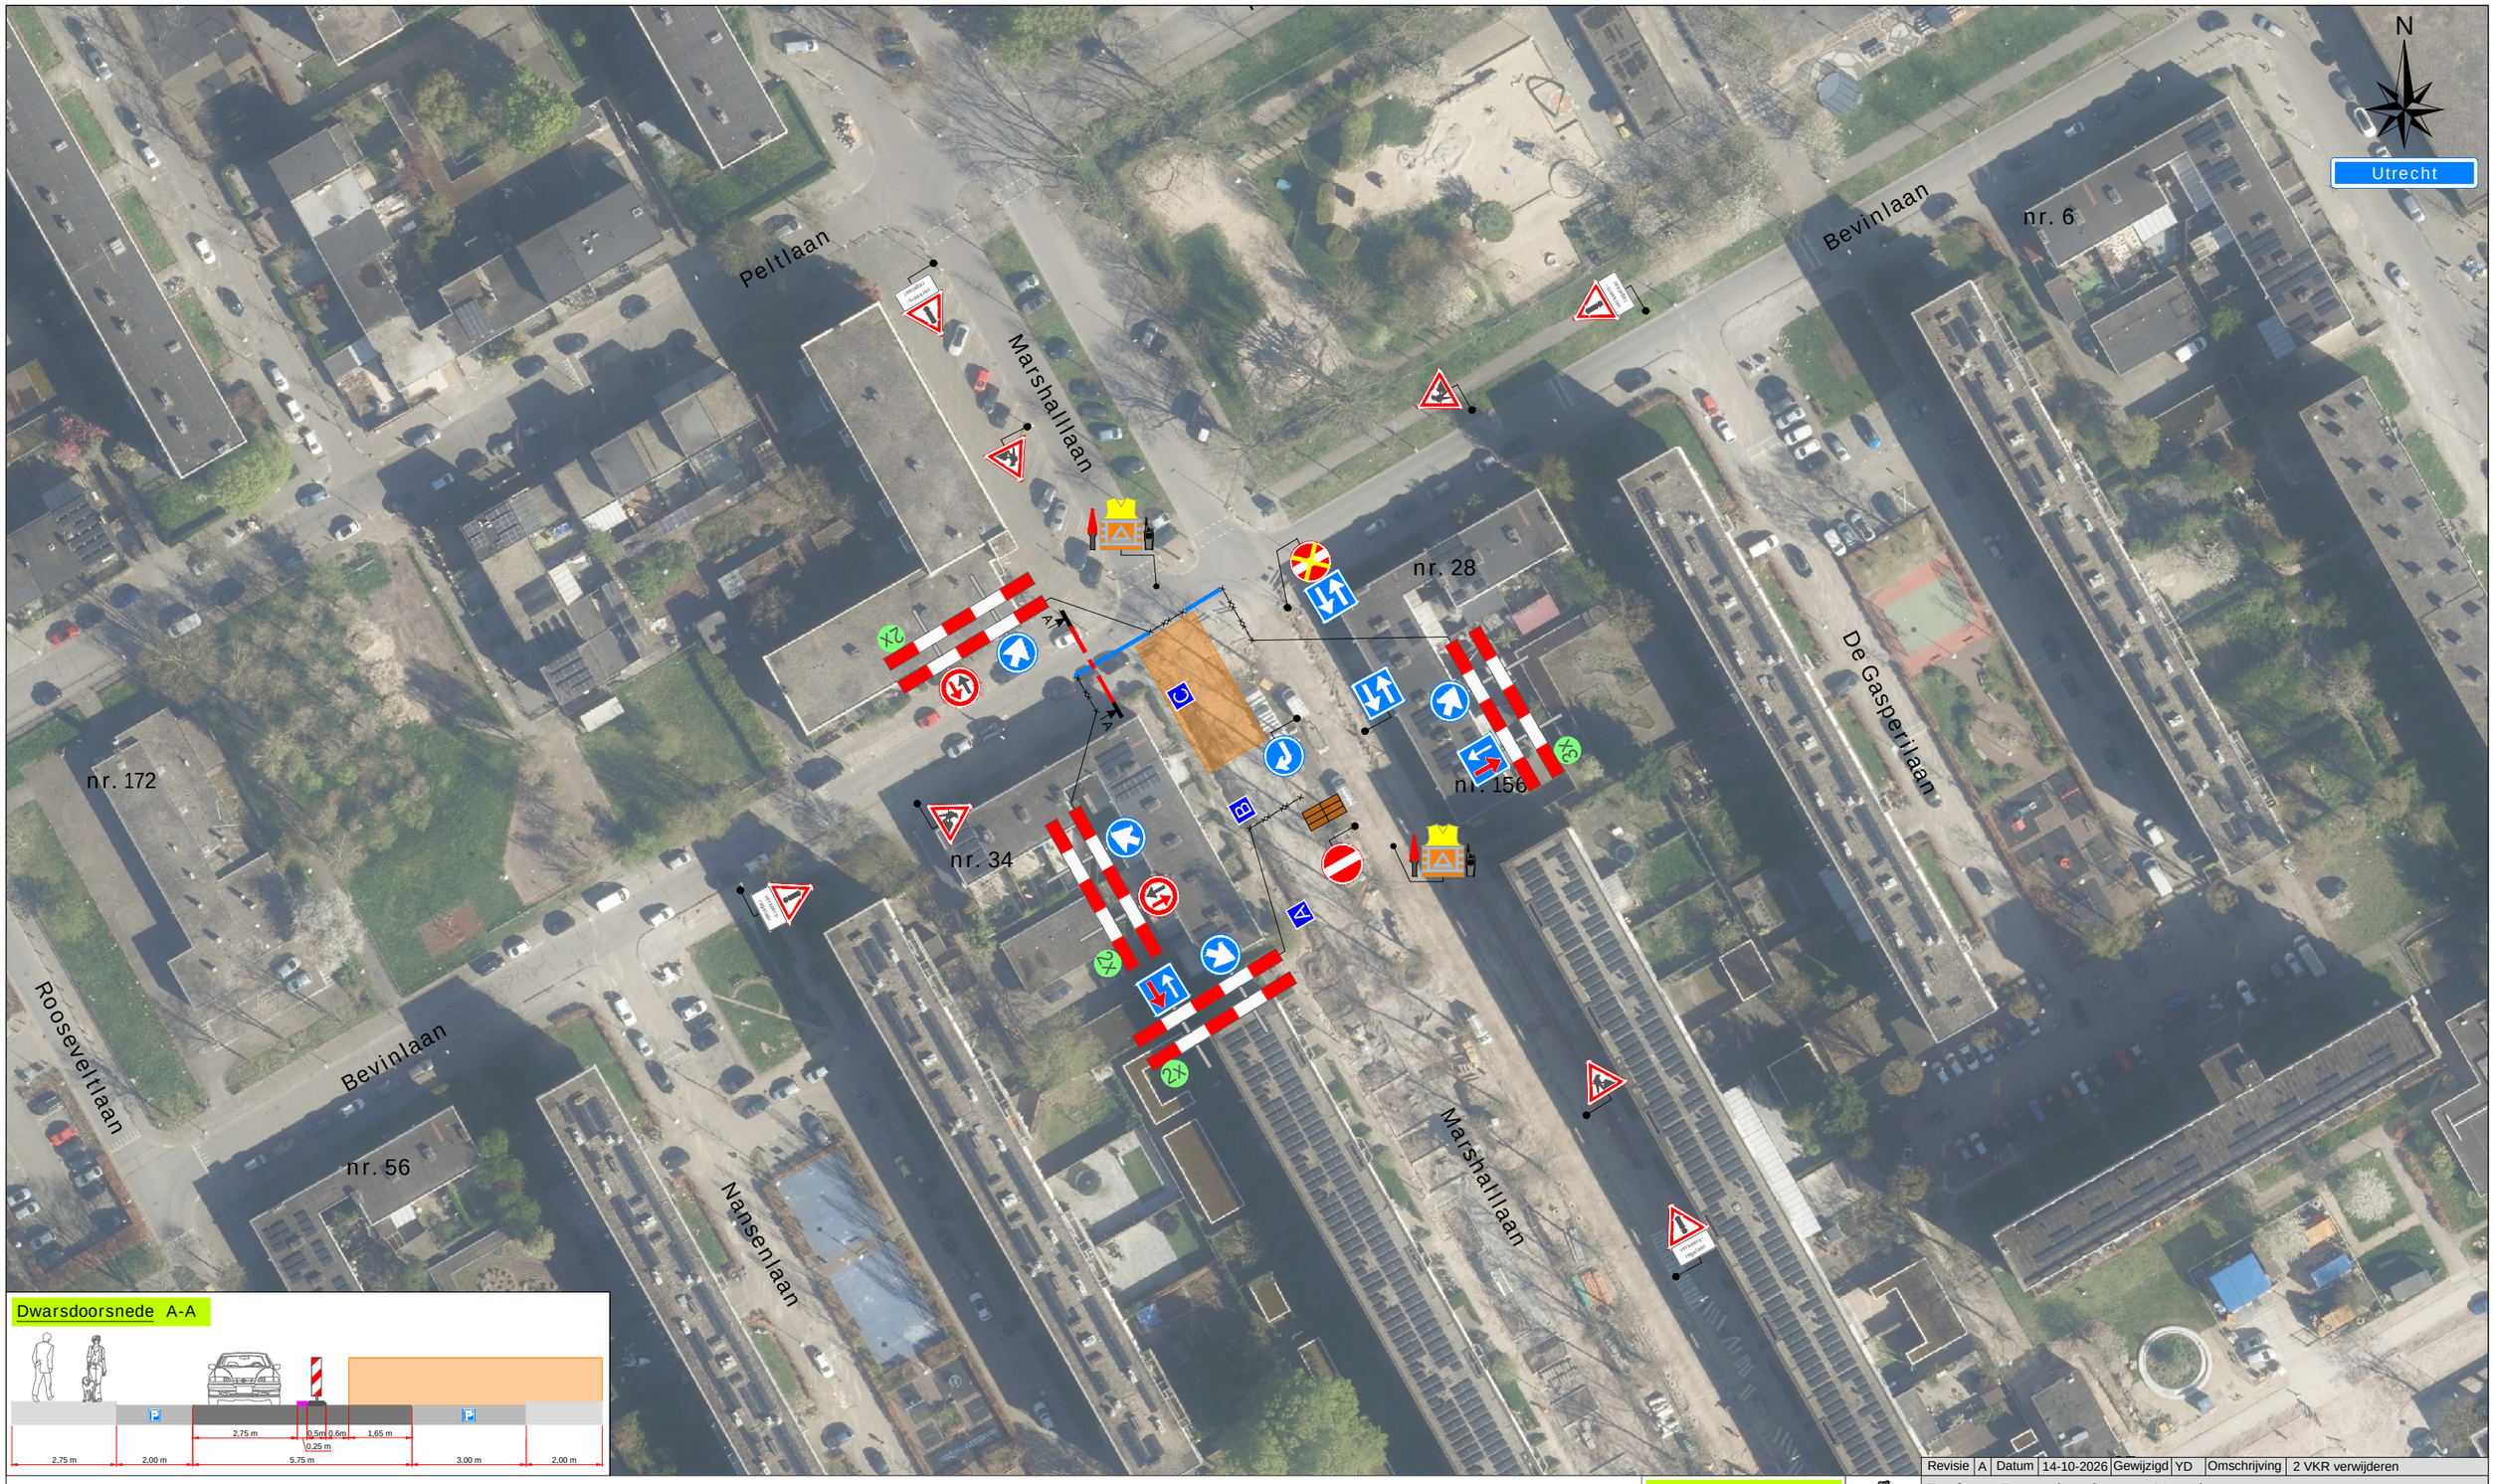



## Legenda

- Werkruimte
- Rijplaten (6 st.)

A 1x B 1x C 1x

**Werkvakindeling ETW**

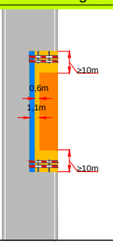


| | | | | | | | |
|---|---|---|---|---|---|---|---|
| Revisie | A | Datum | 14-10-2026 | Gewijzigd | YD | Omschrijving | 2 VKR verwijderen |

**Project:** Bernadottelaan te Utrecht

**Tekeningnummer:** 126-00155-03-01

Ref.nr.: n.t.b.

Opdrachtgever:

**Onderdeel:** Verkeersmaatregel

**Aard werkzaamheden:** Kabels & Leidingen

| | | | |
|---|---|---|---|
| Werkvoorbereider | : F. Iken | | |
| Getekend | : Y. Disseldorp | Datum | : 25-09-2026 |
| Gecontroleerd | : M. Visser | Datum | : 25-09-2026 |

Status: ■ Concept ☐ Definitief | Schaal: n.v.t. | Formaat: A3 | www.versluysgroep.nl | K54368

Plaatsing conform CROW 96a en 96b - Conflicterende bebording / bewegwijzering afdekken