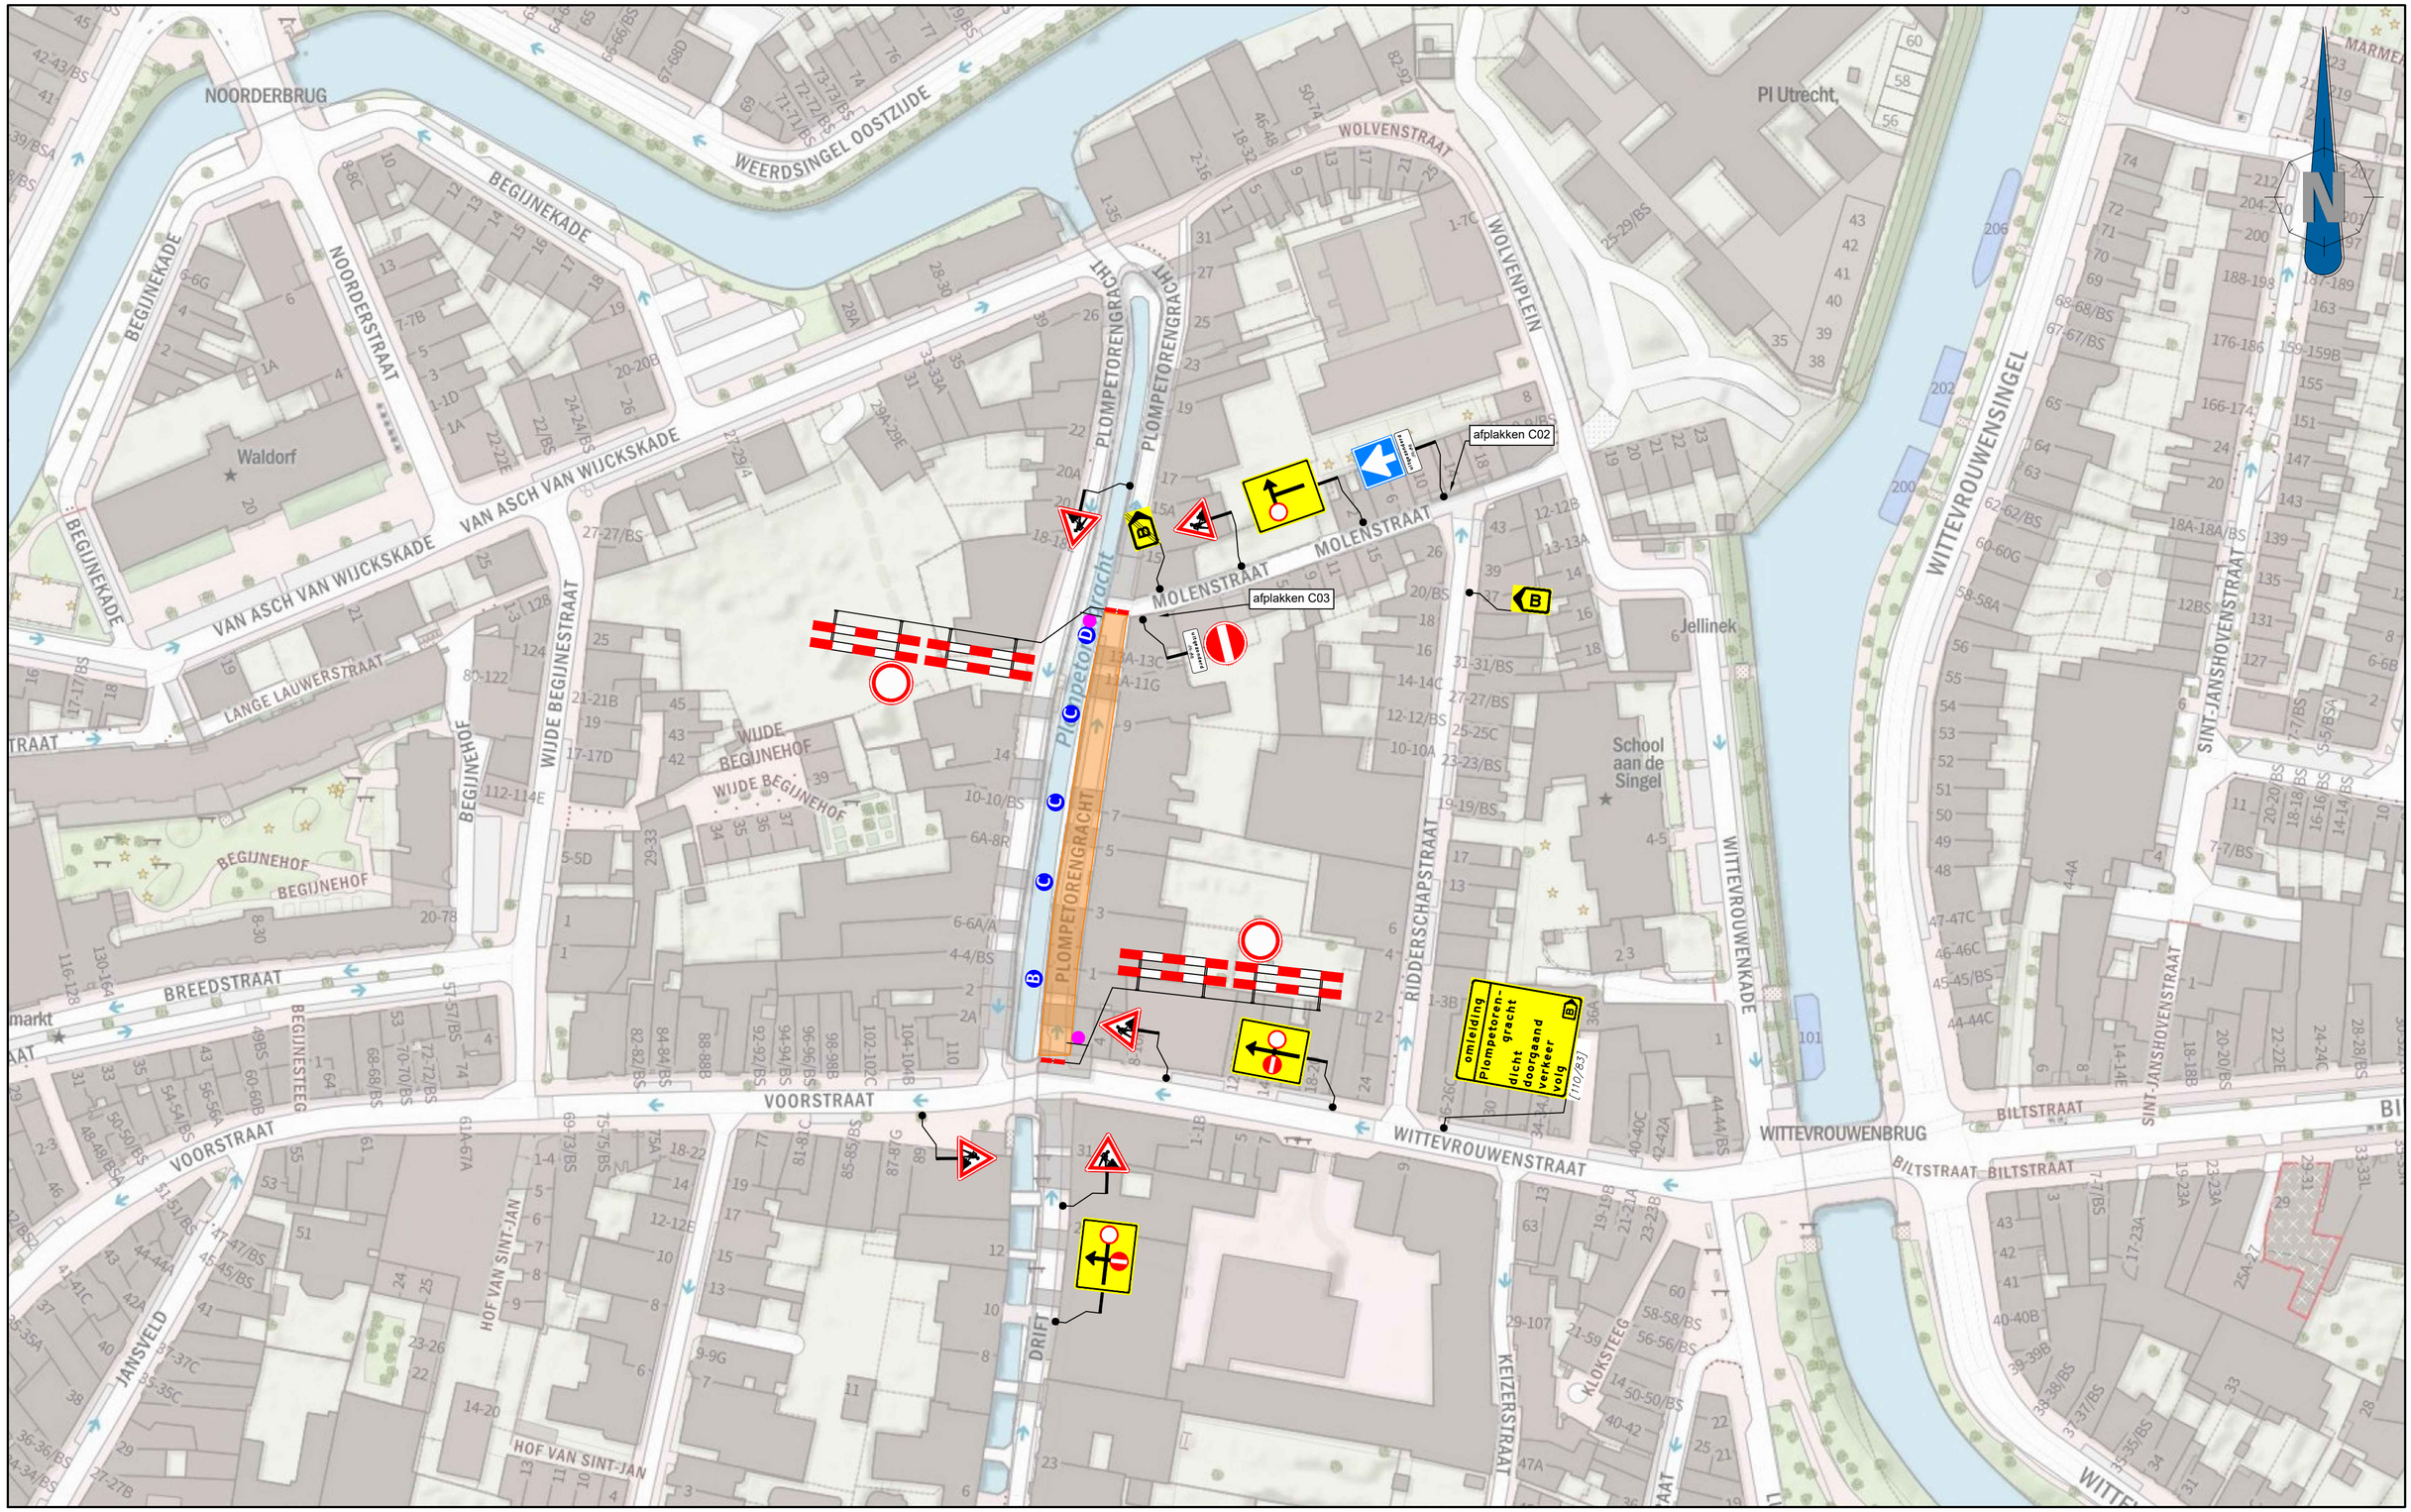


Legenda

Werkruimte

Deze weg is dicht
X t/m X
2X

B 1X C 3X D 1X

Opdrachtgever: Beens Groep	Project: Utrecht, Plompetorengracht		
	Onderdeel: Verkeersmaatregelen	Afstand VRI: ... m	
	Aard werkzaamheden opdr.gever: Proefsleuven		K54368
	Getekend : R. de Boer	Datum	: 24-09-2026
	Gecontroleerd : R. Egbertsen	Datum	: 24-09-2026
Versluys Verkeerstechniek BV www.versluysgroep.nl Bodegraven - Ede - Rotterdam - Vijfhuizen	Referentienr. :	Tekeningnummer:	
	Formaat: A2 | Schaal: nvt	Status: Definitief	126-04160-001
	Plaatsing conform CROW 96a en 96b - Conflicterende bebording / bewegwijzering afdekken		