
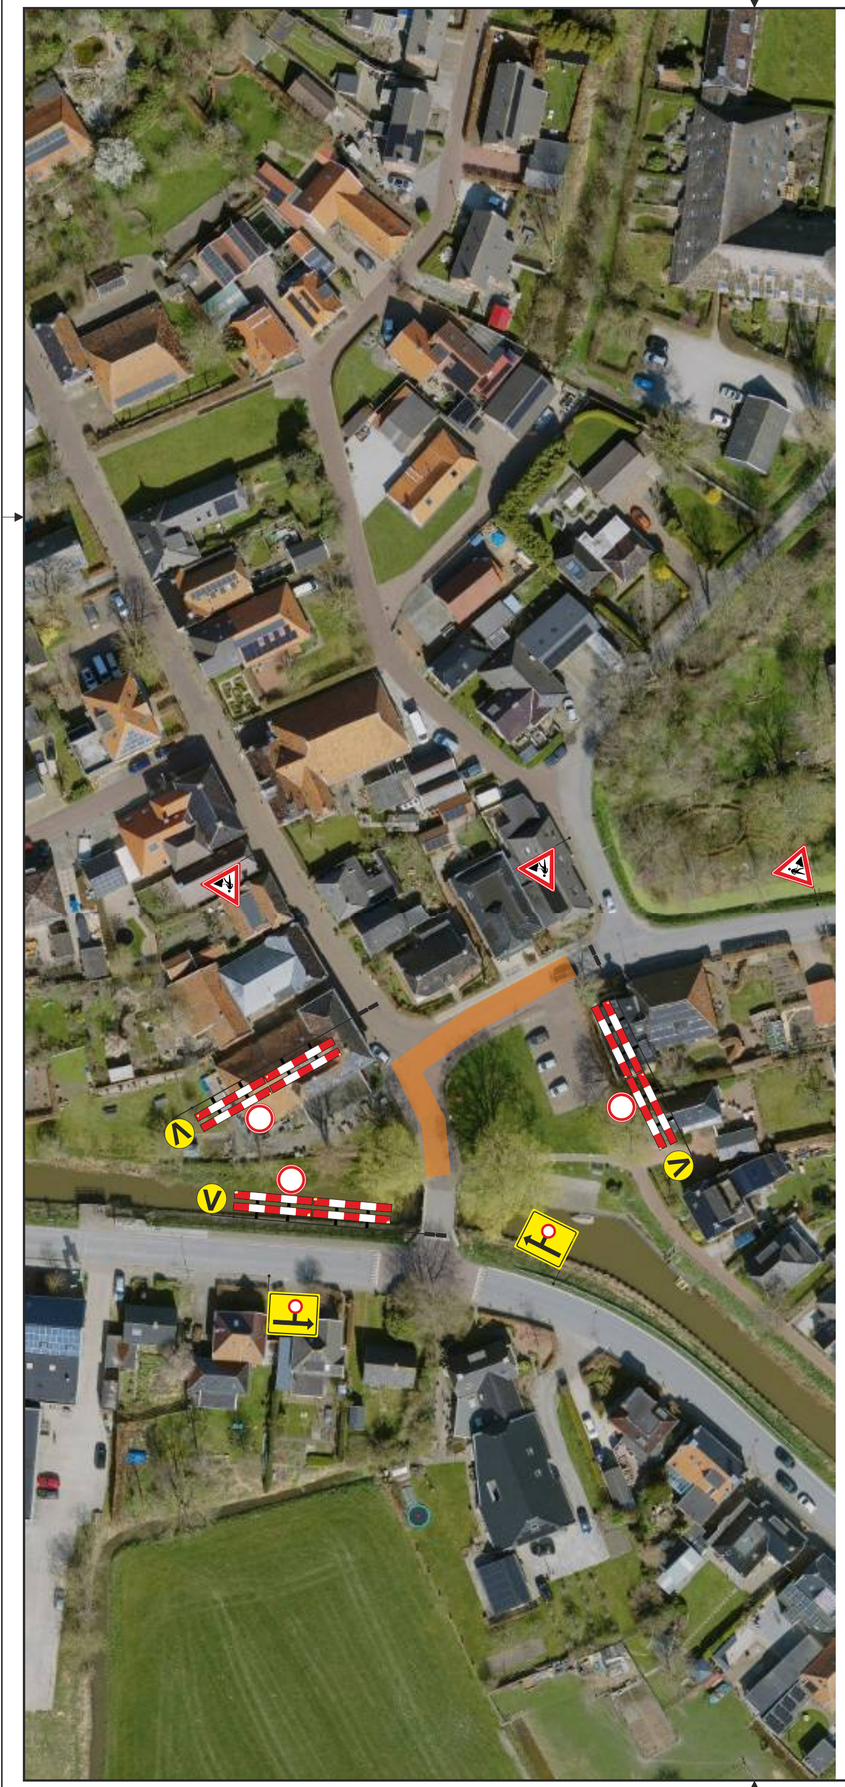


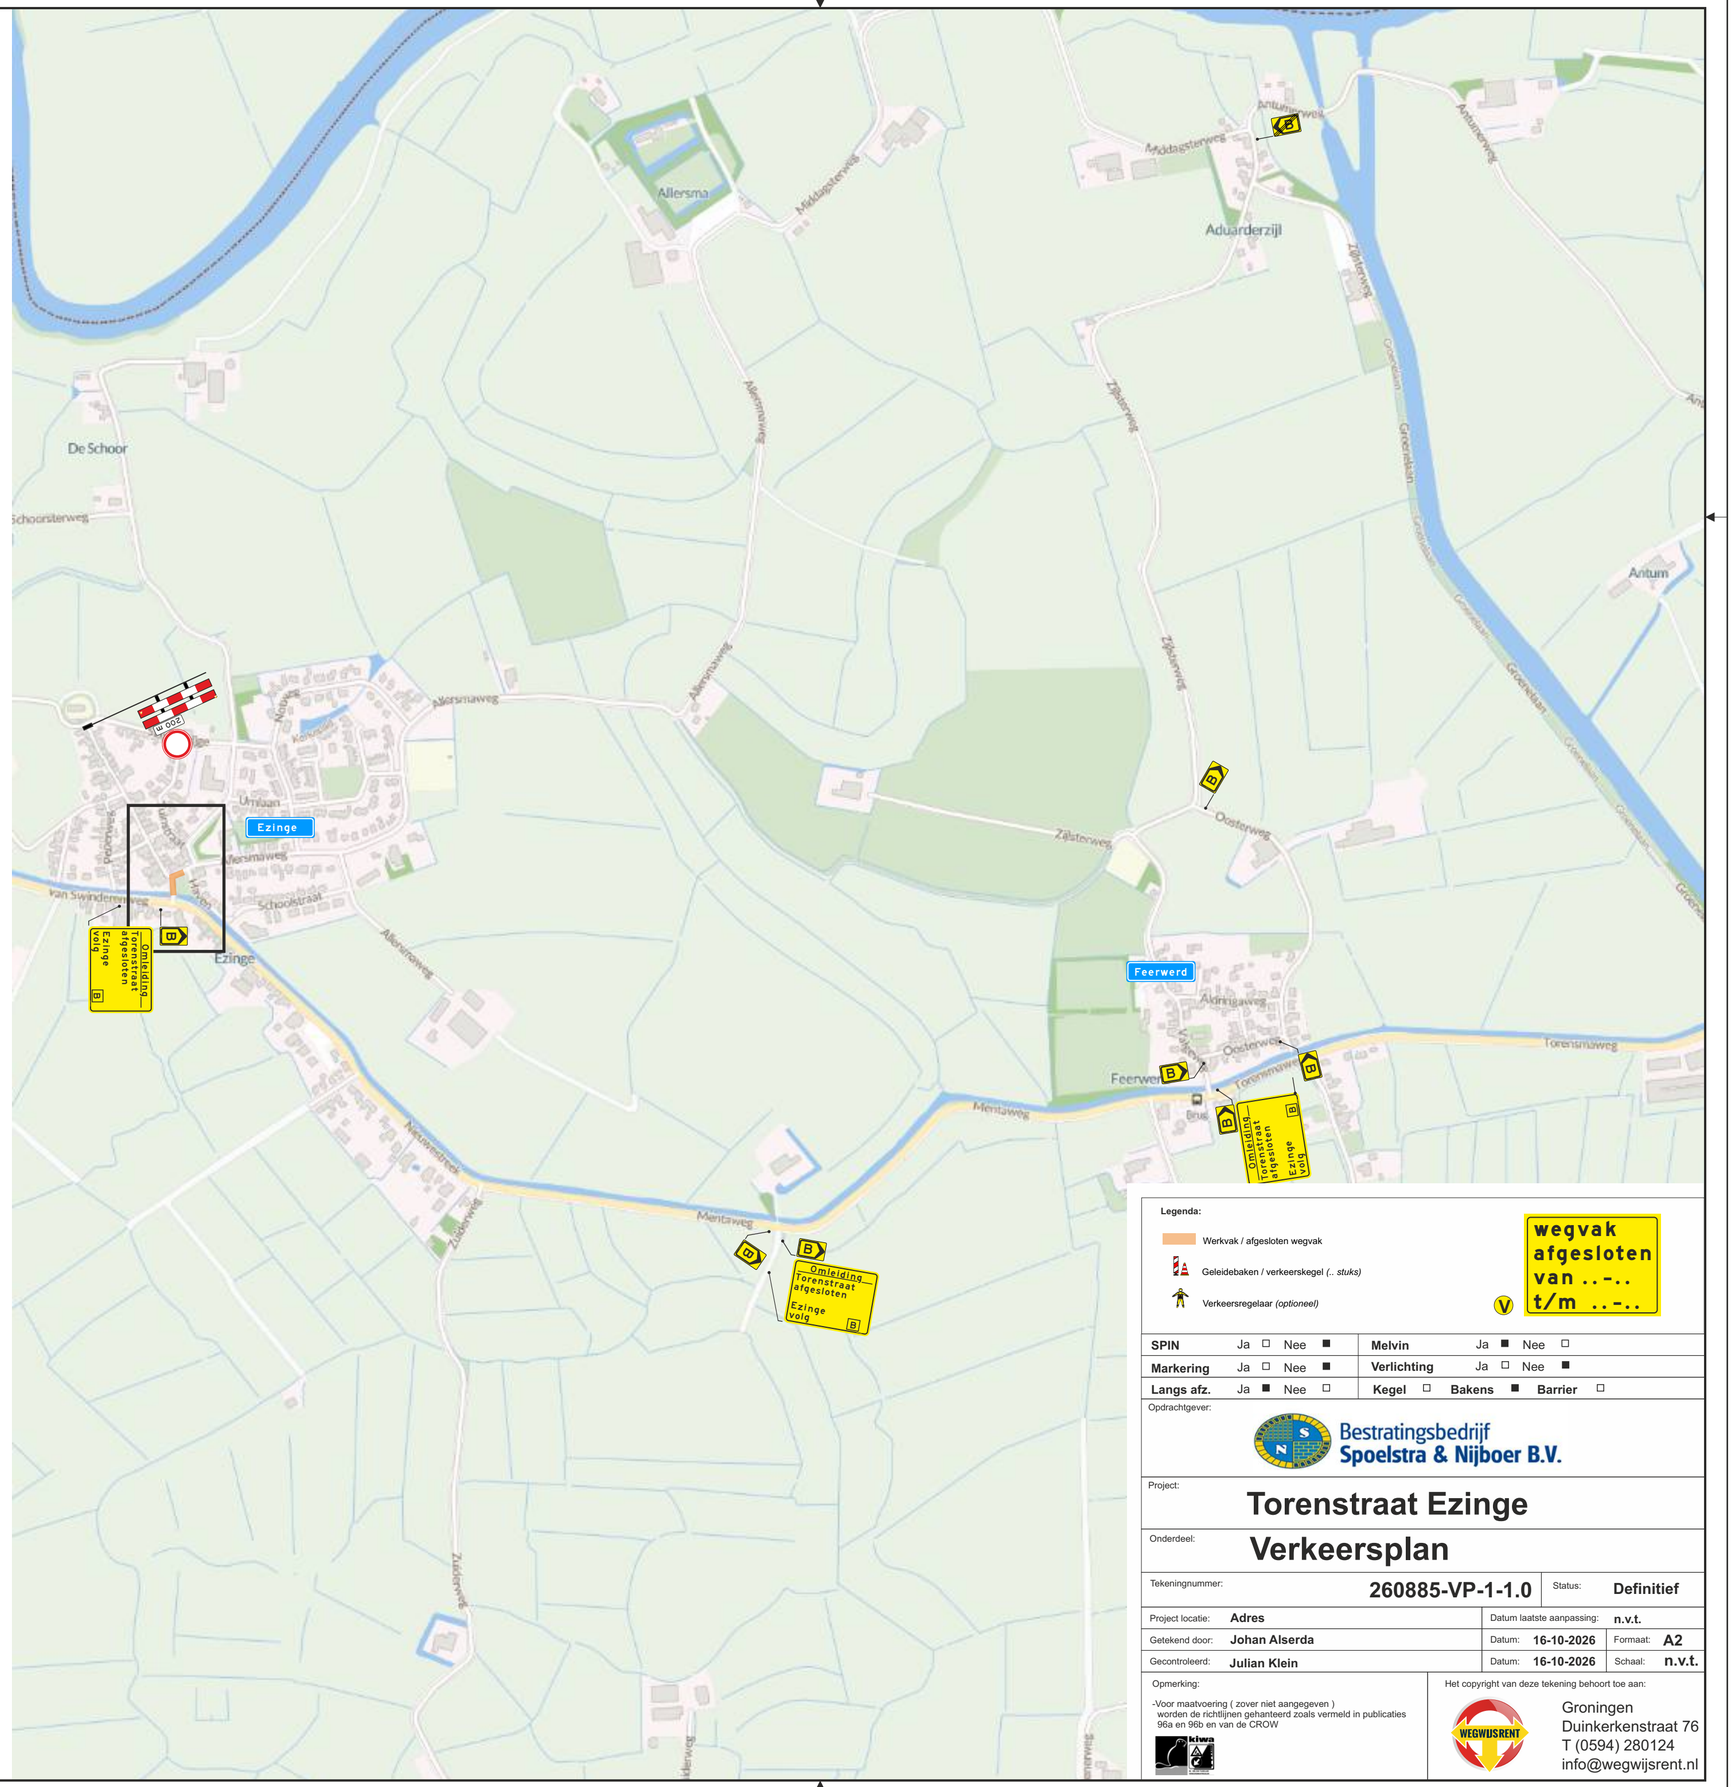

Legenda:

- Werkvak / afgesloten wegvak
- Geleidebaken / verkeerskegel *(.. stuks)*
- Verkeersregelaar *(optioneel)*

wegvak afgesloten van ..-.. t/m ..-..

SPIN	Ja ☐	Nee ■	**Melvin**	Ja ■	Nee ☐		
Markering	Ja ☐	Nee ■	**Verlichting**	Ja ☐	Nee ■		
Langs afz.	Ja ■	Nee ☐	**Kegel** ☐	**Bakens** ■	**Barrier** ☐		

Opdrachtgever:

Bestratingsbedrijf Spoelstra & Nijboer B.V.

Project:

Torenstraat Ezinge

Onderdeel:

Verkeersplan

Tekeningnummer:	**260885-VP-1-1.0**	Status:	**Definitief**
Project locatie:	**Adres**	Datum laatste aanpassing:	**n.v.t.**
Getekend door:	**Johan Alserda**	Datum: **16-10-2026**	Formaat: **A2**
Gecontroleerd:	**Julian Klein**	Datum: **16-10-2026**	Schaal: **n.v.t.**

Opmerking:

-Voor maatvoering (zover niet aangegeven) worden de richtlijnen gehanteerd zoals vermeld in publicaties 96a en 96b en van de CROW

Het copyright van deze tekening behoort toe aan:

WEGWIJSRENT
Groningen
Duinkerkenstraat 76
T (0594) 280124
info@wegwijsrent.nl