

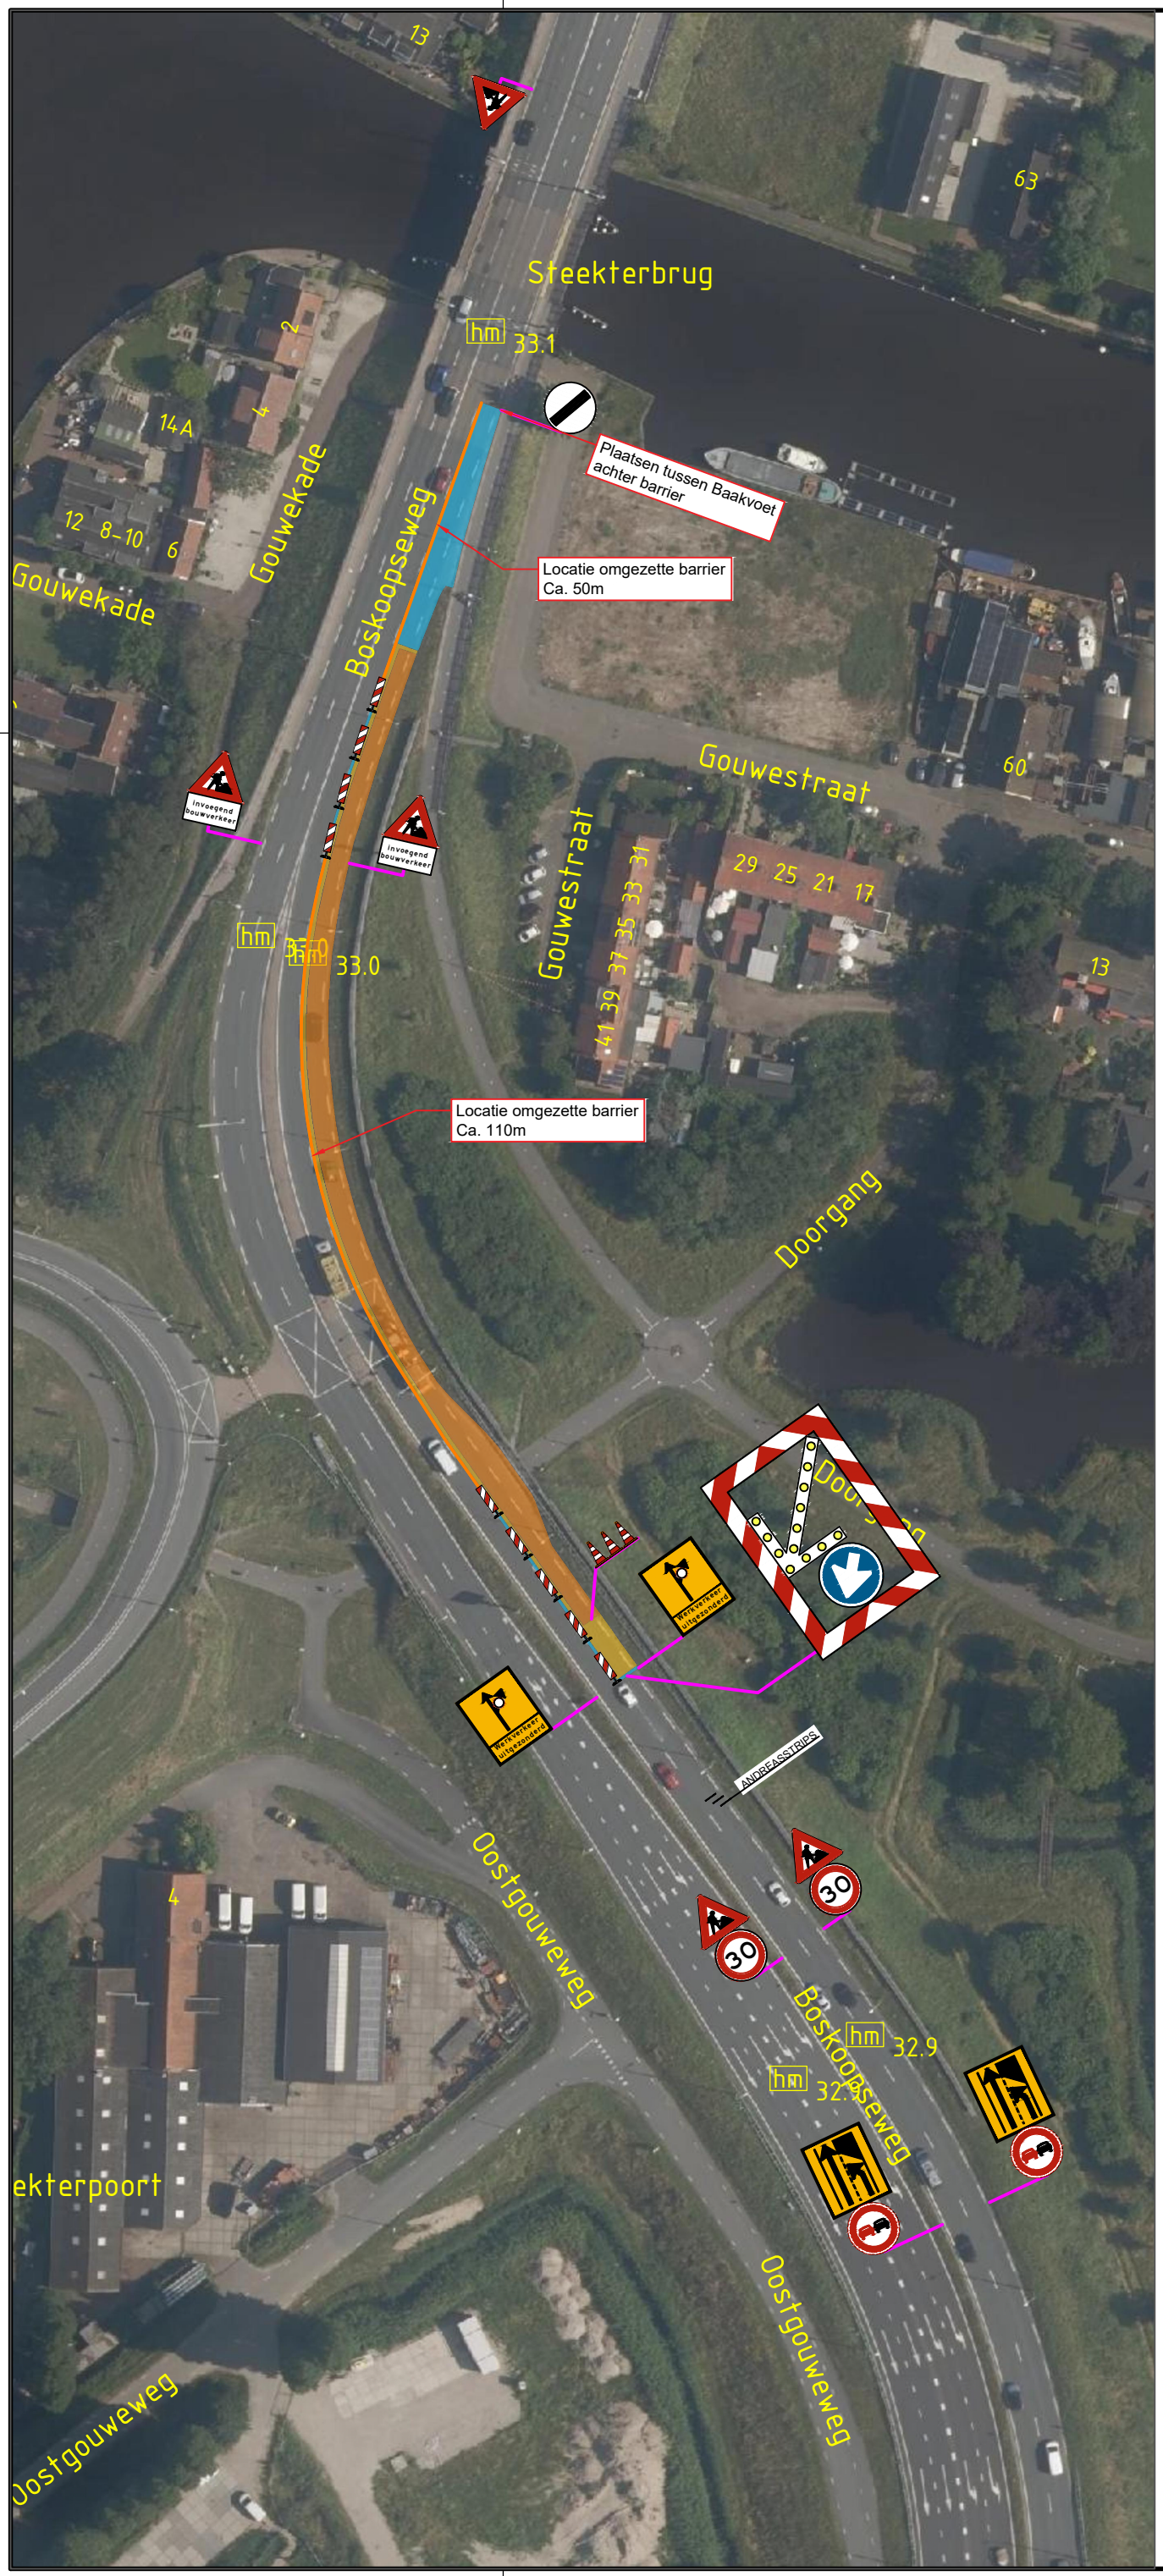


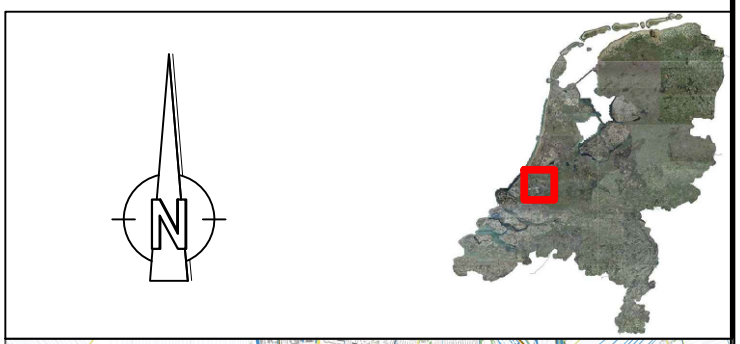

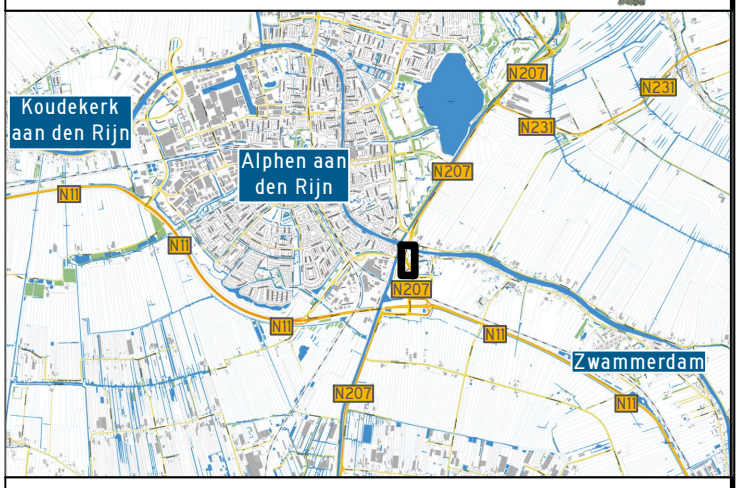

Legenda:

- Werkruimte — Ruimte ten behoeve van werkzaamheden (incl. opslag materiaal en/of materieel)
- Langsafzetting — Ruimte ten behoeve van te plaatsen verkeersscheiding
- Veiligheidsruimte en vrijeruimte — Ruimte ten behoeve van het waarborgen veiligheid wegwerkers en verkeersdeelnemers
- Verkeersruimte — Ruimte ten behoeve van verkeersdeelnemers om zich te verplaatsen (incl. obstakelvrees)
- Afsluiting
- Omleiding
- V / B — Vooraankondiging plaatsen m.b.v. botsabsorber
- P — Vooraankondiging Parkeren verboden *data zie materiaallijst*

Checklist

	ja	nee
Signalering	☐	☒
Verlichting	☒	☐
Afz. BOTS	☐	☒

Opmerkingen:

-

Versie	Auteur	Omschrijving wijziging	Datum	Controle
00	IBG	Eerste opzet verkeersplan	12-06-2026	ARvD

Van Doorn

Opdrachtgever
Dura Vermeer Infra ZW

Tekeningnummer
25VT055-0004

Projectomschrijving
Reconstructie Steekterbrug

Onderdeel
N207 hmp 32.95-33.1_Fig.1306a

Schaal	: 1:1 ×1000	Blad	1 van 1
Contactpersoon	: K. de Bruijn	Datum uitgifte	: 12-06-'26
Projectnummer	: 25VT055	Formaat	: A3
Documentstatus	: Concept	Getekend	: IBG
Documentsoort	: Verkeersplan	Gecontroleerd	: -

F:\Projecten\2025\Dura Vermeer\Engineering\25VT055 _ N207 Steekterbrug Alphen aan de Rijn\Acad