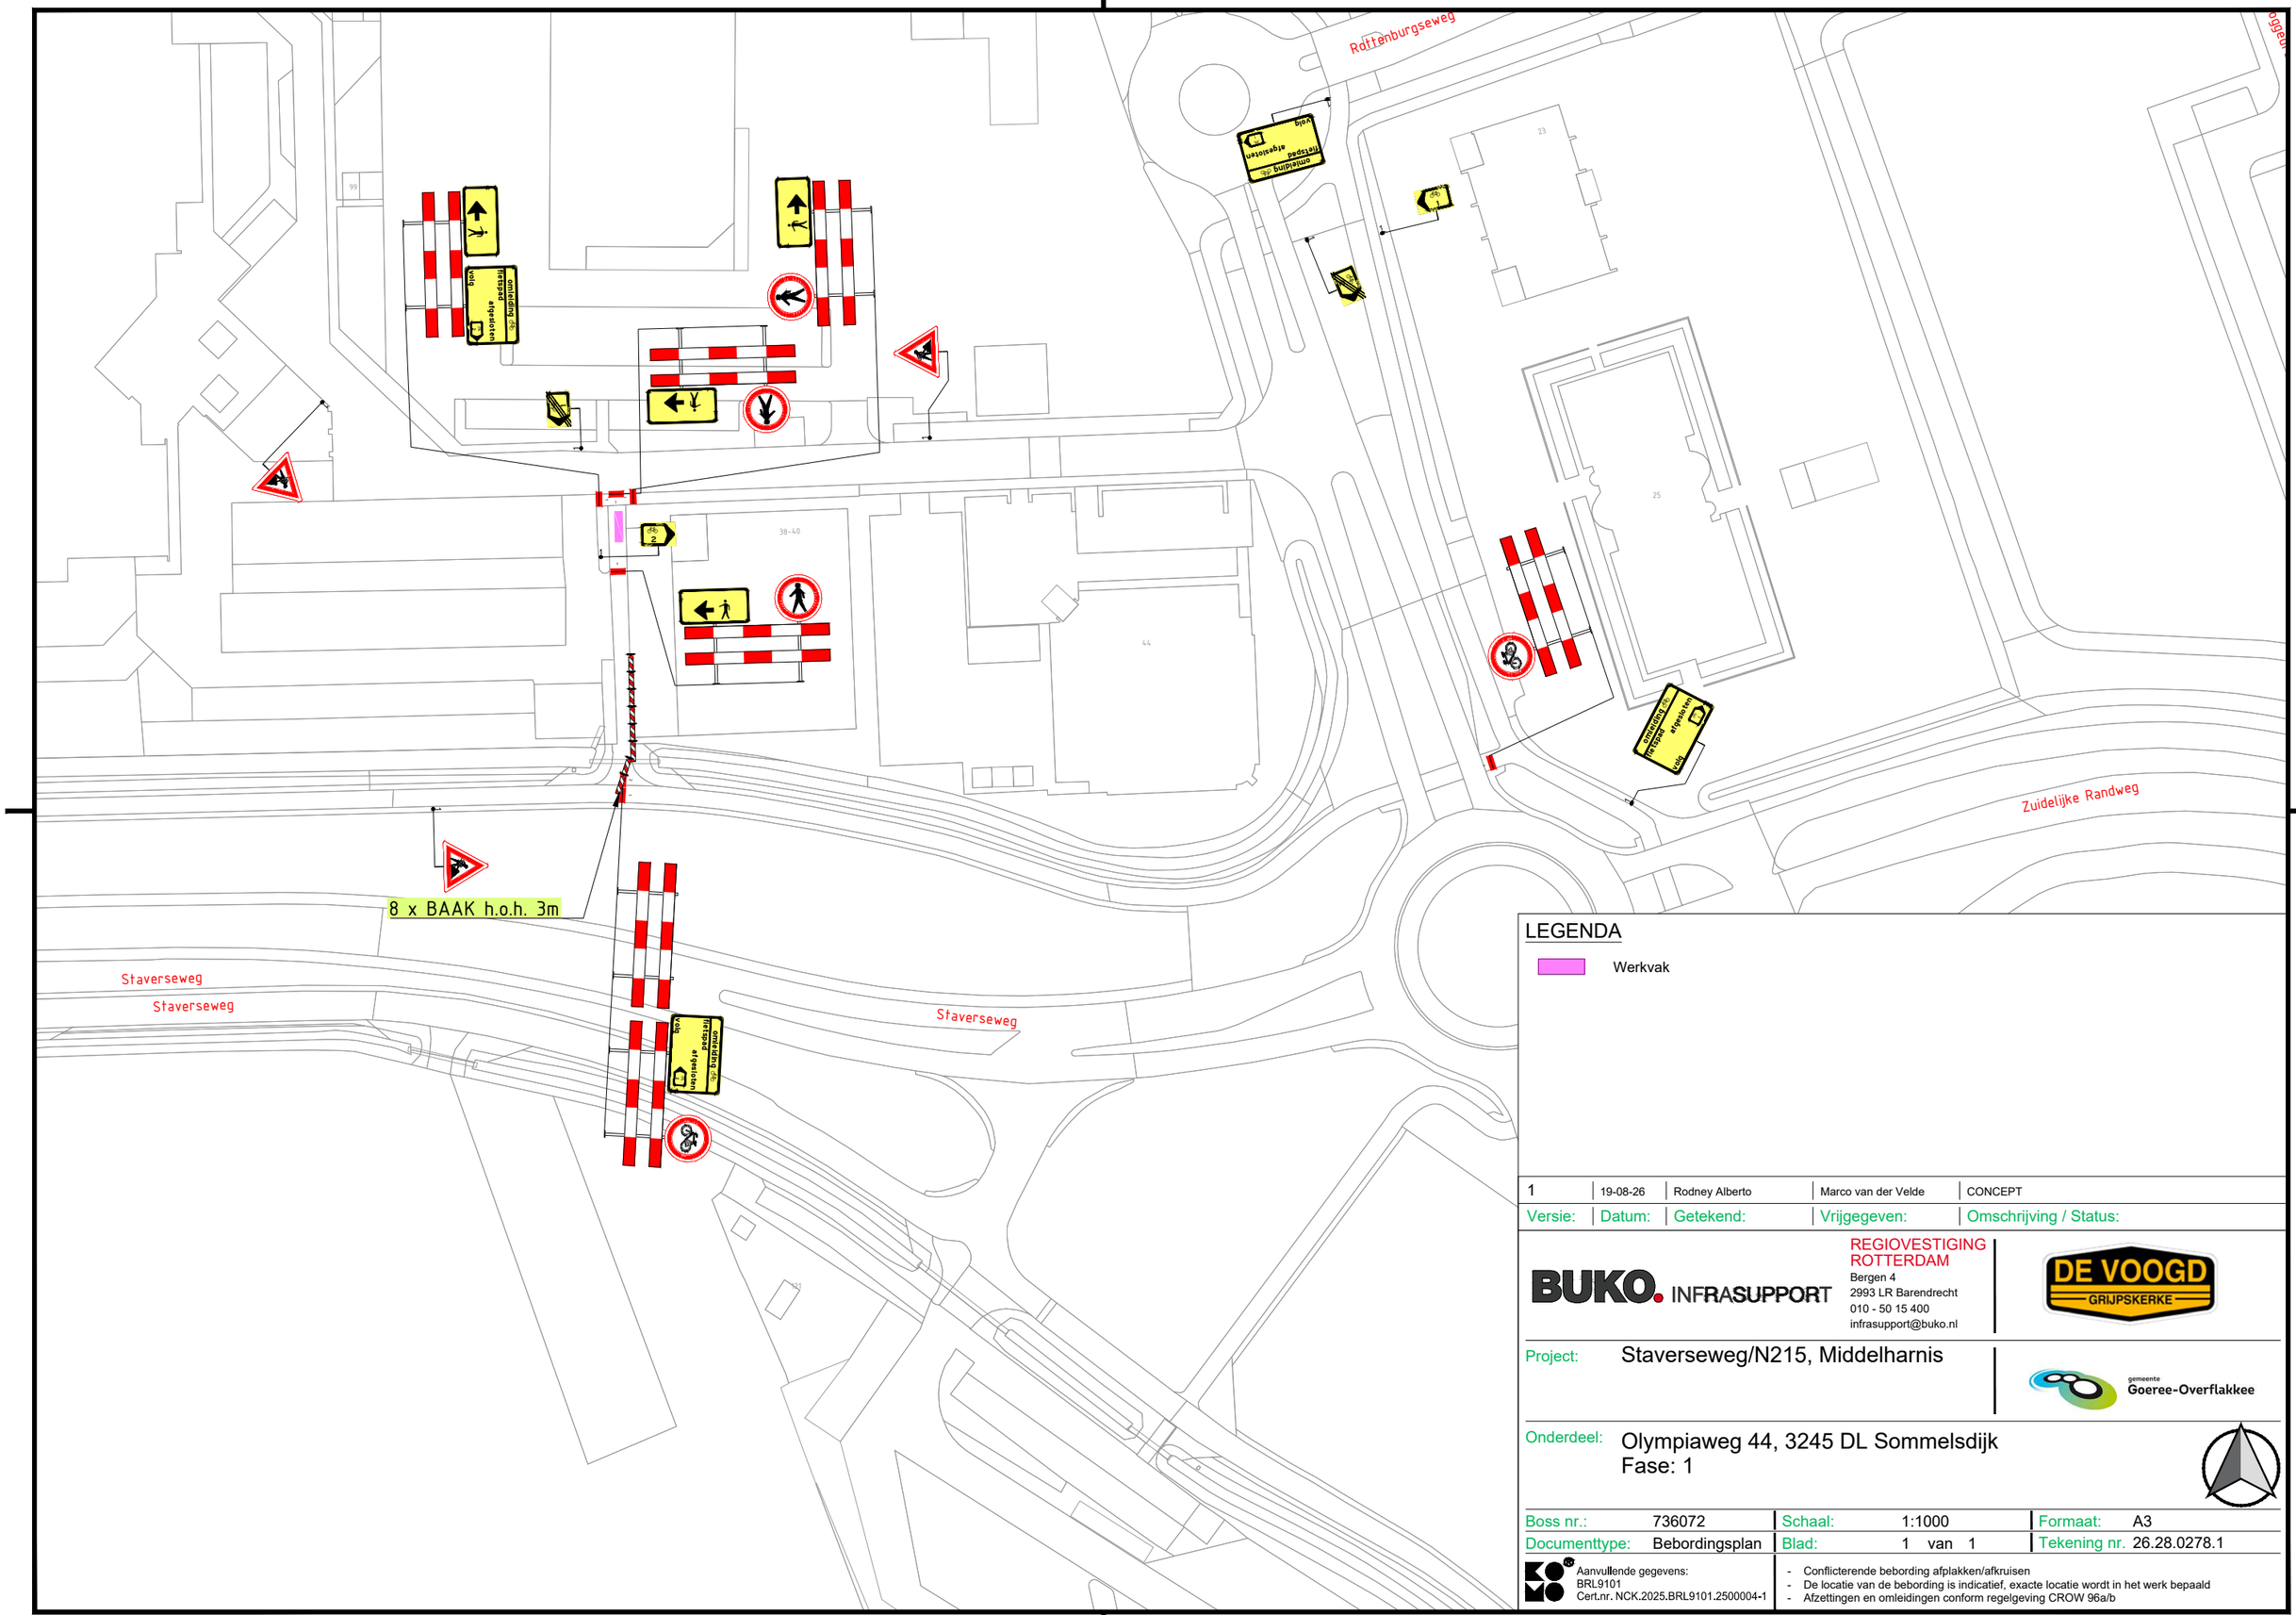


LEGENDA

Werkvak

Versie:	Datum:	Getekend:	Vrijgegeven:	Omschrijving / Status:
1	19-08-26	Rodney Alberto	Marco van der Velde	CONCEPT

BUKO. INFRASUPPORT
REGIOVESTIGING ROTTERDAM
Bergen 4
2993 LR Barendrecht
010 - 50 15 400
infrasupport@buko.nl

DE VOOGD GRIJPSKERKE

Project: Staverseweg/N215, Middelharnis

gemeente Goeree-Overflakkee

Onderdeel: Olympiaweg 44, 3245 DL Sommelsdijk
Fase: 1

Boss nr.:	736072	Schaal:	1:1000	Formaat:	A3
Documenttype:	Bebordingsplan	Blad:	1 van 1	Tekening nr.	26.28.0278.1

Aanvullende gegevens:
BRL9101
Cert.nr. NCK.2025.BRL9101.2500004-1

- Conflicterende bebording afplakken/afkruisen
- De locatie van de bebording is indicatief, exacte locatie wordt in het werk bepaald
- Afzettingen en omleidingen conform regelgeving CROW 96a/b

H:\7. Verkeersplannen - Tekenaars\Rodney\01. Projecten\2026\26.28.0201 tm 26.28.0250\26.28.0278 736072 Olympiaweg 44 Sommelsdijk Fase 2\26.28.0278.1 736072 Olympiaweg 44 Sommelsdijk Fase 1 V3.dwg