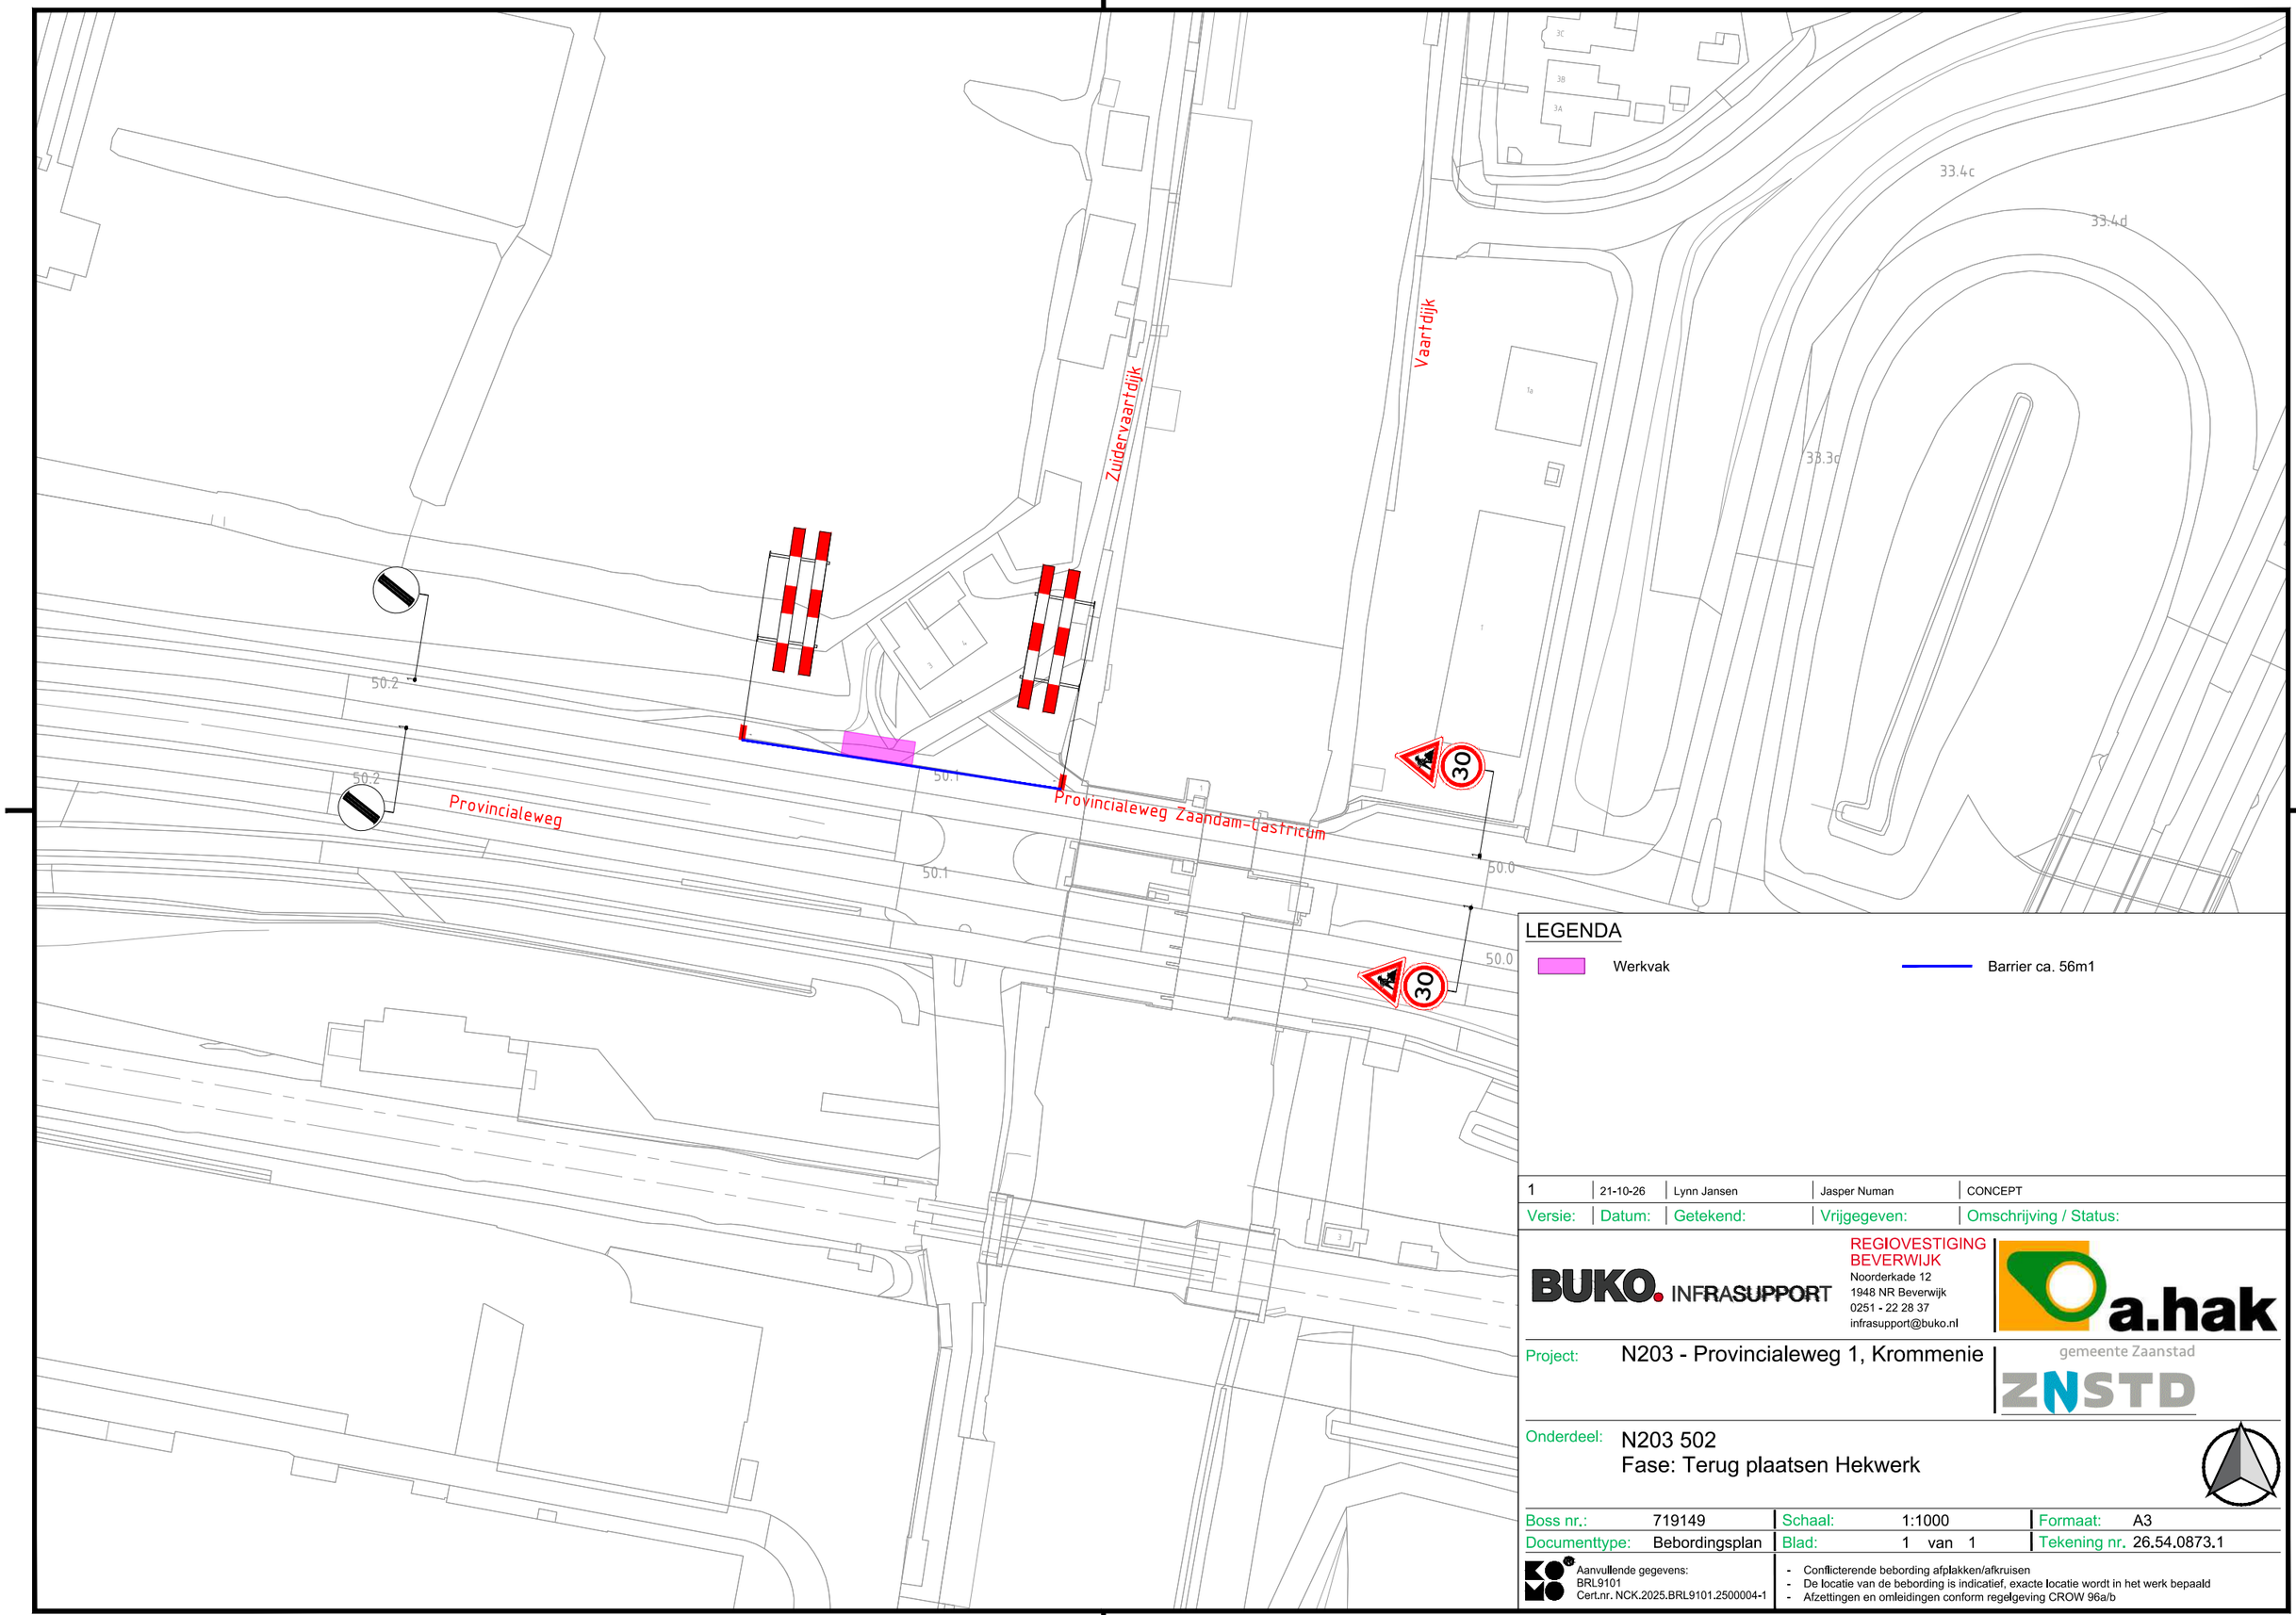

LEGENDA

Werkvak

Barrier ca. 56m1

Versie:	Datum:	Getekend:	Vrijgegeven:	Omschrijving / Status:
1	21-10-26	Lynn Jansen	Jasper Numan	CONCEPT

BUKO. INFRASUPPORT
REGIOVESTIGING BEVERWIJK
Noorderkade 12
1948 NR Beverwijk
0251 - 22 28 37
infrasupport@buko.nl

a.hak

Project: N203 - Provincialeweg 1, Krommenie

gemeente Zaanstad
ZNSTD

Onderdeel: N203 502
Fase: Terug plaatsen Hekwerk

Boss nr.:	719149	Schaal:	1:1000	Formaat:	A3
Documenttype:	Bebordingsplan	Blad:	1 van 1	Tekening nr.	26.54.0873.1

Aanvullende gegevens:
BRL9101
Cert.nr. NCK.2025.BRL9101.2500004-1

- Conflicterende bebording afplakken/afkruisen
- De locatie van de bebording is indicatief, exacte locatie wordt in het werk bepaald
- Afzettingen en omleidingen conform regelgeving CROW 96a/b

H:\7. Verkeersplannen - Tekenaars\Lynn\01. Projecten\2026\26.54.0870 tm 26.54.0879\26.54.0873 719149 N203 Provincialeweg 1 Krommenie\26.54.0873.1 719149 N203 50,2 V1.dwg