
Product	Aantal
Hek 2.5 meter	9
D02 + F05	1
D02 + F06	1
Vkr	4
J16	4
J16_ob-Vkr	2
J16_30	8
J37_Vkr	2
T31-2l + F01	2
C14_korte paal	4
Bw01_fiets - om links	1
Bw01_fiets - om rechts	1
Kegels / bakens	7
L10	1

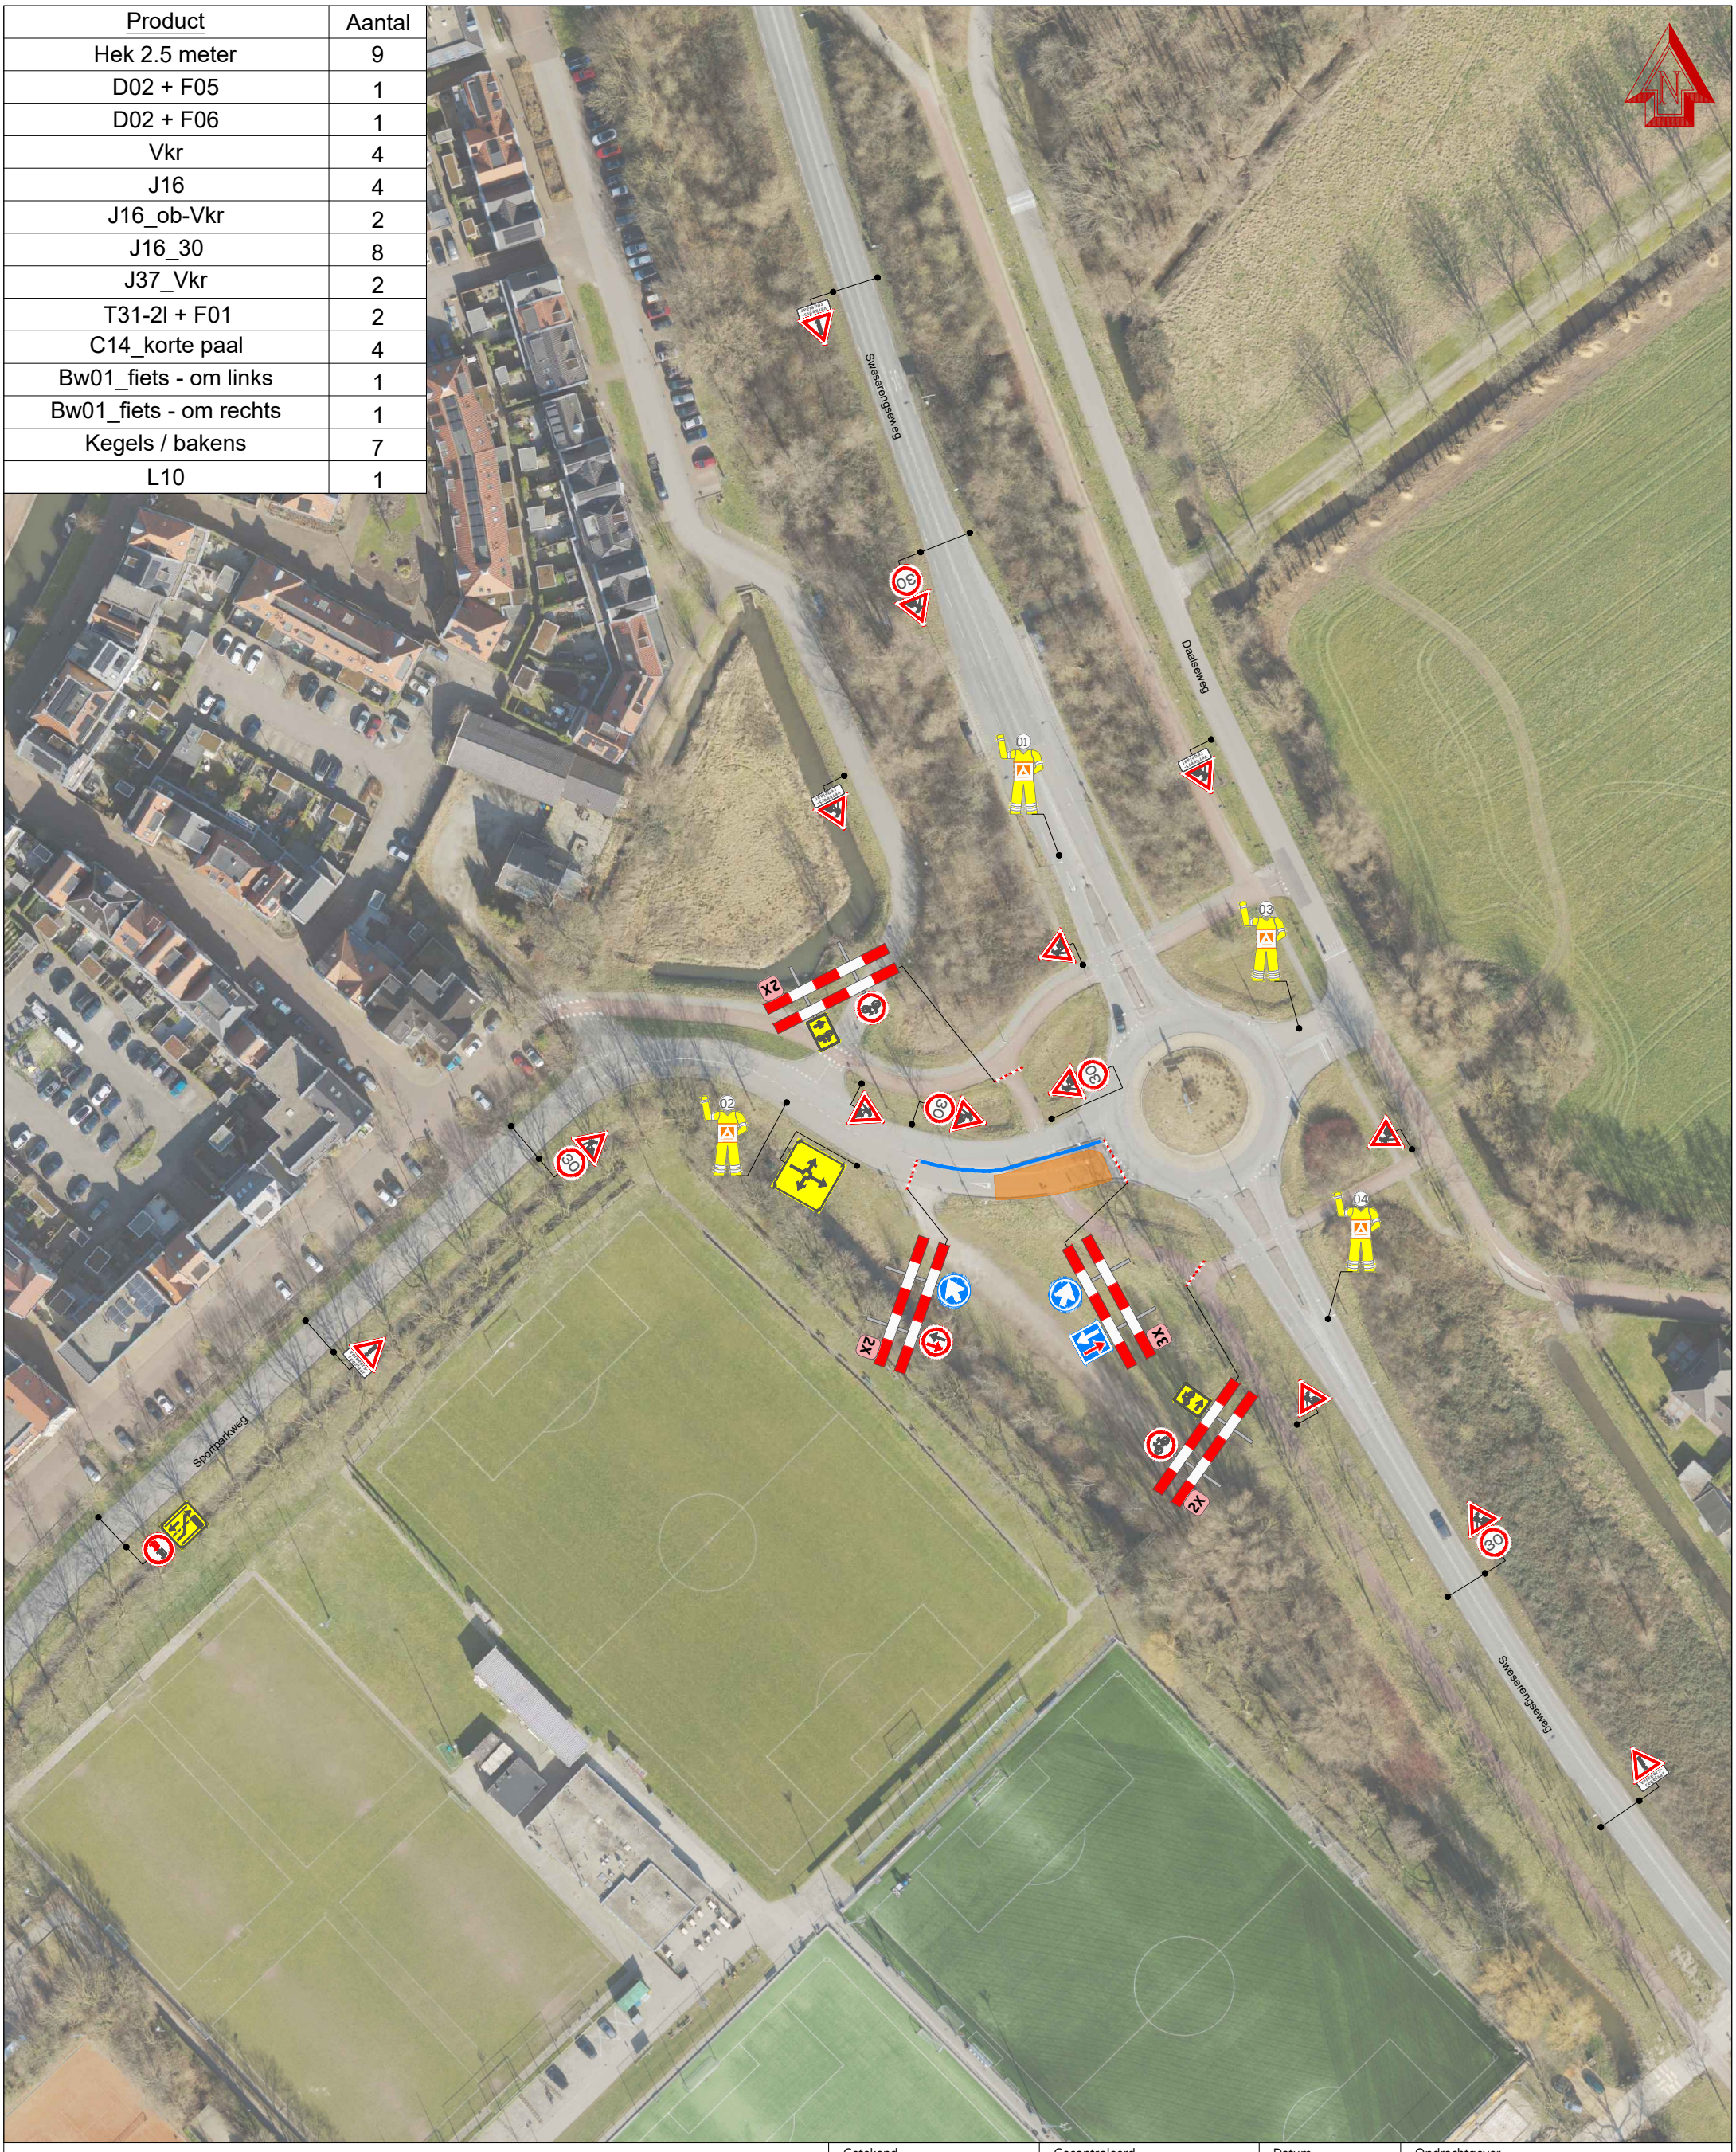

Legenda

Werkruimte

Kegels <1 dag | Bakens >1 dag (ca. 35m)

Getekend: B. Spoormaker	Gecontroleerd: T. Bakker	Datum: 23-10-2026	Opdrachtgever: van gelder
Revisie: -	Omschrijving: -	Datum: -	

Project / Onderdeel

Sweserengweg 2A Maarssen
Sweserengweg x Sportparkweg

Tekeningnummer: 2426-0109

TVM GROEP
Aalsmeerderweg 241-15
1432 CM Aalsmeer
info@twmgroep.nl
www.tvm-groep.nl

Projectnummer: OV26W-0409

Formaat	A3	Blad: 1
Schaal	nvt	
Status	Concept	

Plaatsing conform CROW 96a/b/v | Conflicterende bebordingen / bewegwijzering afdekken

Document: 2426-0109 Maarssen Sweserengweg 2A.dwg