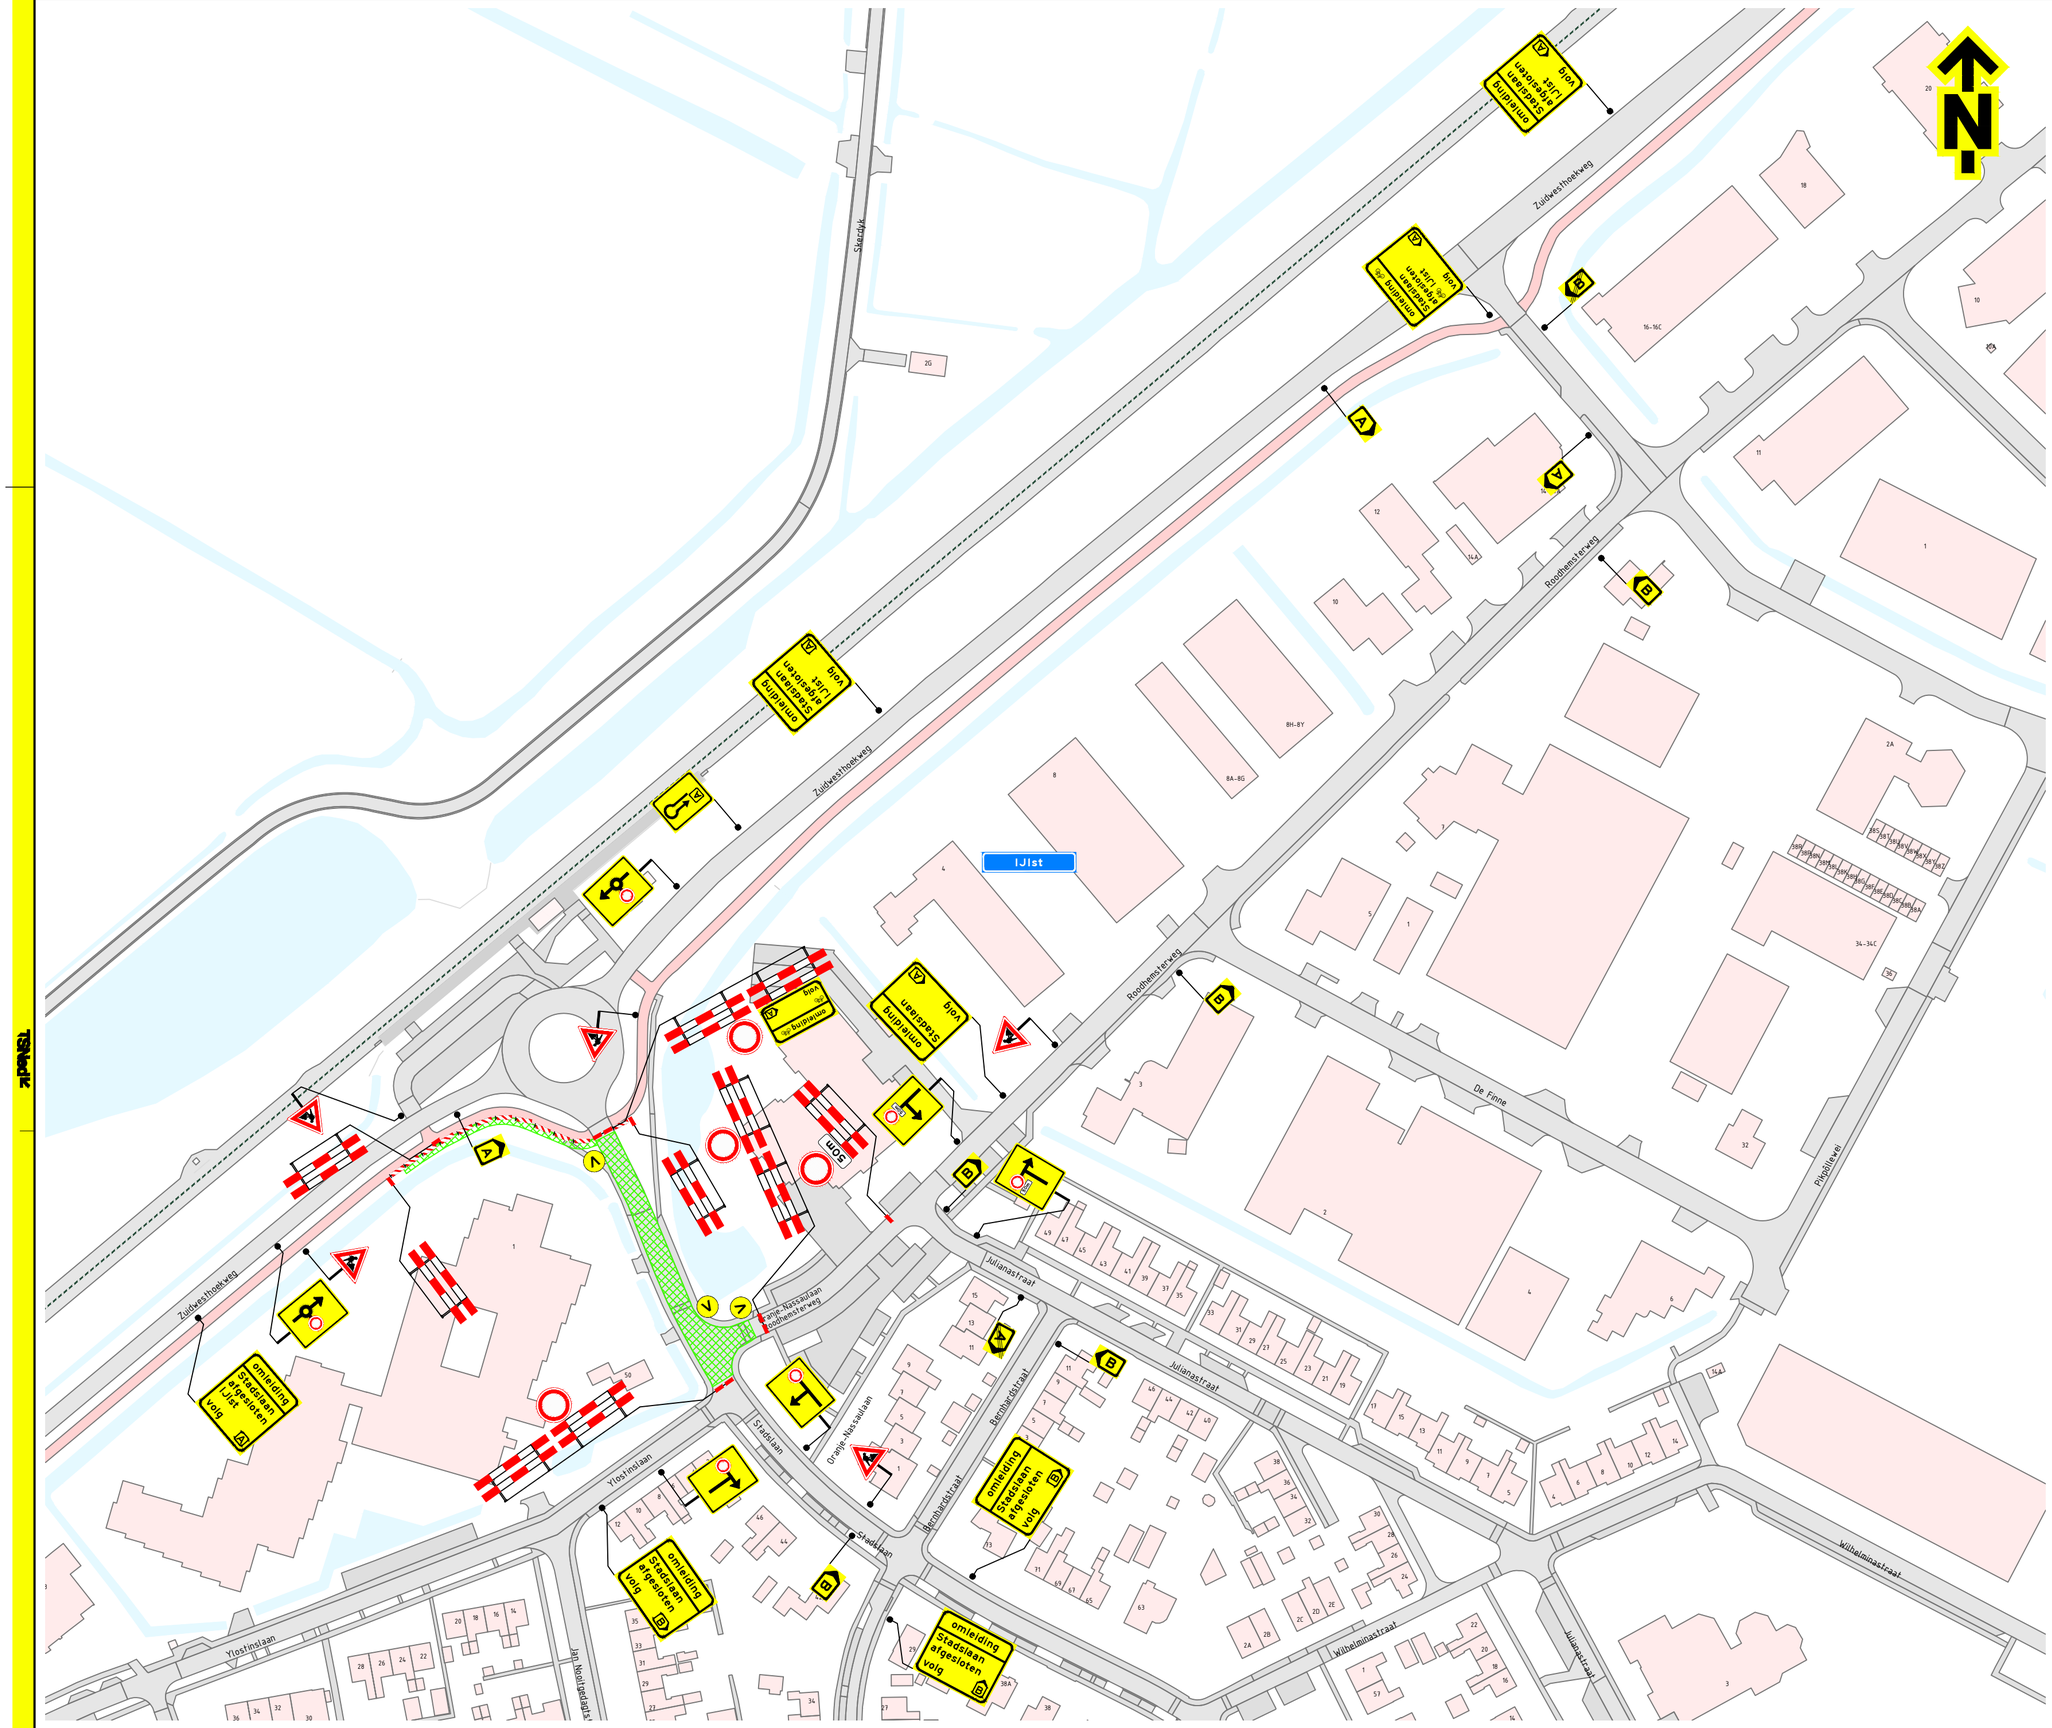


Locatie

Opmerkingen

- afplakken/afkruisen conflicterende bebording
- de locatie van bebording is indicatief, de exacte locatie wordt in het werk bepaald

Verklaring

werkruimte

vooraankondigingsbord plaatsen twee weken voor aanvang van de werkzaamheden

deze weg afgesloten van (datum/tijd) tot (datum/tijd)

NCK:2025.BRL9101.2500005-2

Versie:	1.0	Omschrijving:	Definitief		
16-11-26		Getekend:	JZW	Controle:	2e controle: Vrijgegeven:
Versie:	0.1	Omschrijving:	Eerste opzet		
17-10-25		Getekend:	JZW	Controle:	2e controle: Vrijgegeven:

TSNedK Usq 3512 – 76 92 www.tsned.nl van Gelder

CONCEPT niet voor uitvoering DATUM 16/11/2025

Project: Gemeente NOLelie

Onderdeel: Verkeersmaatregelen Deel Kaart Sectie 3.2 2v2 IJlst - Stadslaan

Schaal: 1:1.250 Formaat: A2

Tekening nummer: 45430780-24A05-1.0 Blad 1 van 1