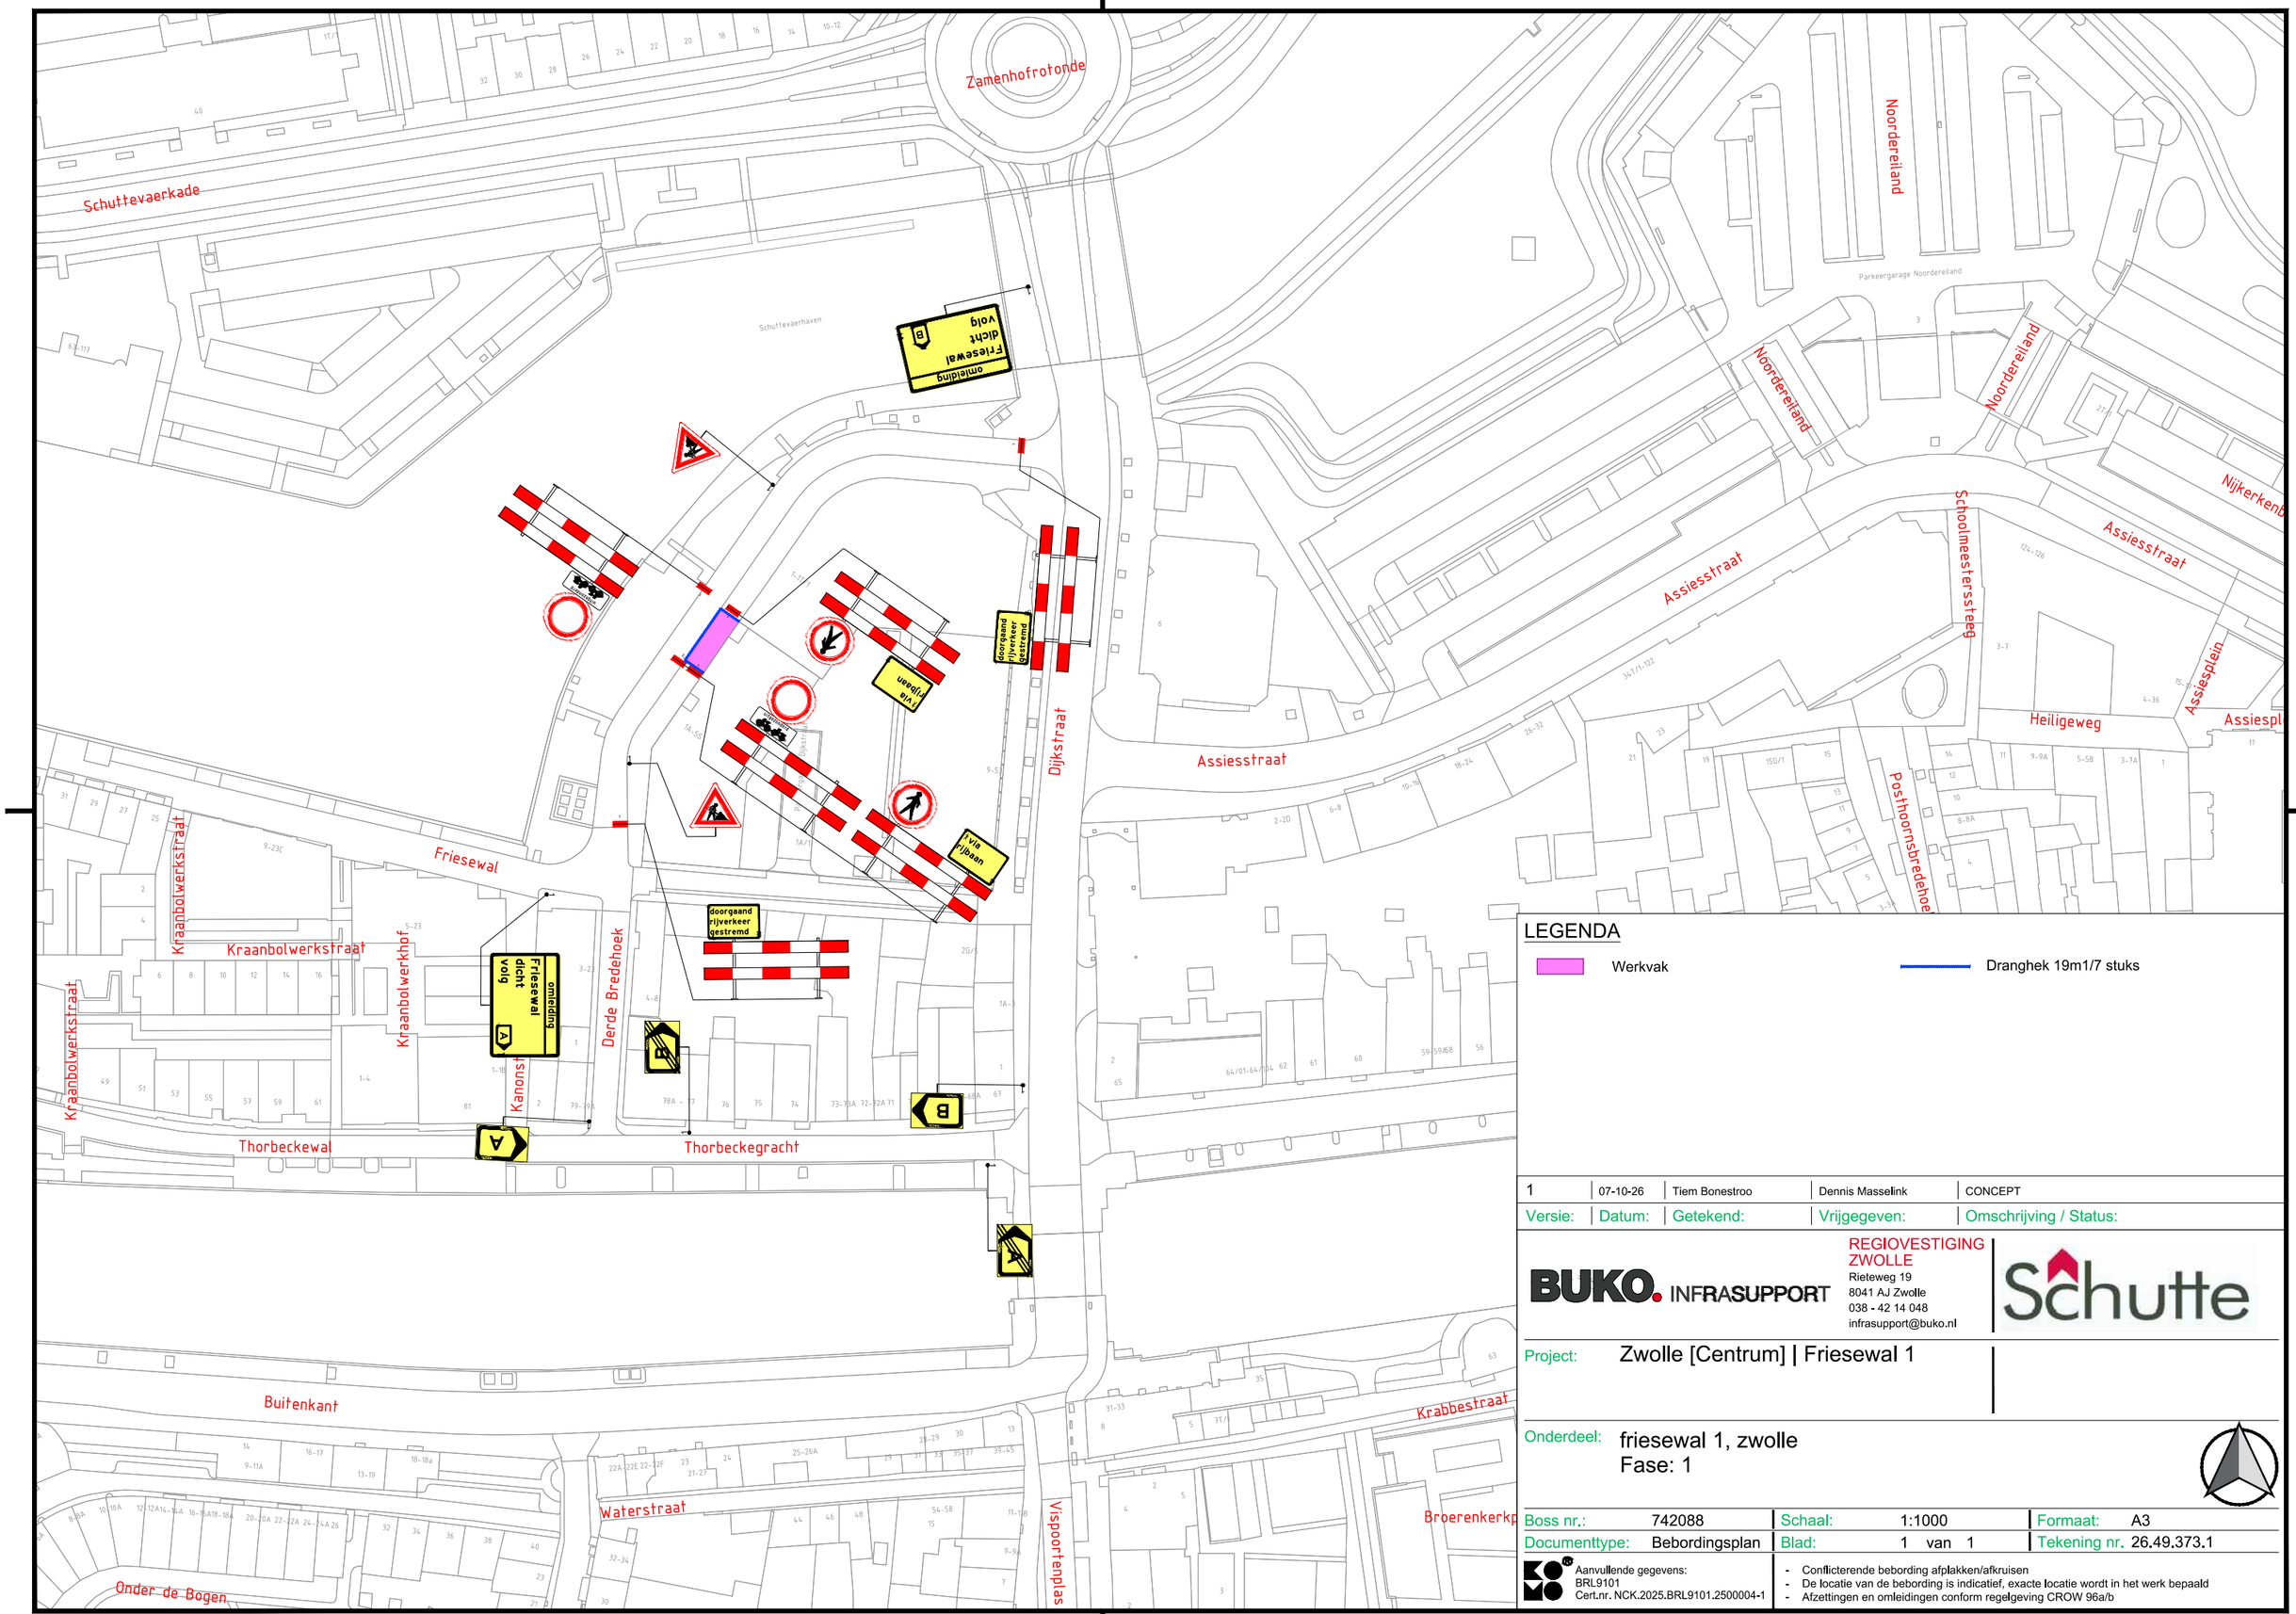

LEGENDA

Werkvak

Dranghek 19m1/7 stuks

Versie:	Datum:	Getekend:	Vrijgegeven:	Omschrijving / Status:
1	07-10-26	Tiem Bonestroo	Dennis Masselink	CONCEPT

BUKO. INFRASUPPORT

REGIOVESTIGING ZWOLLE
Rieteweg 19
8041 AJ Zwolle
038 - 42 14 048
infrasupport@buko.nl

Schutte

Project: Zwolle [Centrum] | Friesewal 1

Onderdeel: friesewal 1, zwolle
Fase: 1

Boss nr.:	742088	Schaal:	1:1000	Formaat:	A3
Documenttype:	Bebordingsplan	Blad:	1 van 1	Tekening nr.	26.49.373.1

Aanvullende gegevens:
BRL9101
Cert.nr. NCK.2025.BRL9101.2500004-1

- Conflicterende bebording afplakken/afkruisen
- De locatie van de bebording is indicatief, exacte locatie wordt in het werk bepaald
- Afzettingen en omleidingen conform regelgeving CROW 96a/b

H:\7. Verkeersplannen - Tekenaars\Tiem\01 Projecten 2026\26.49.0370 tm 26.49.0379\26.49.0373 Friesewal, Zwolle\26.49.373.1 742088 Friesewal, Zwolle V1.dwg