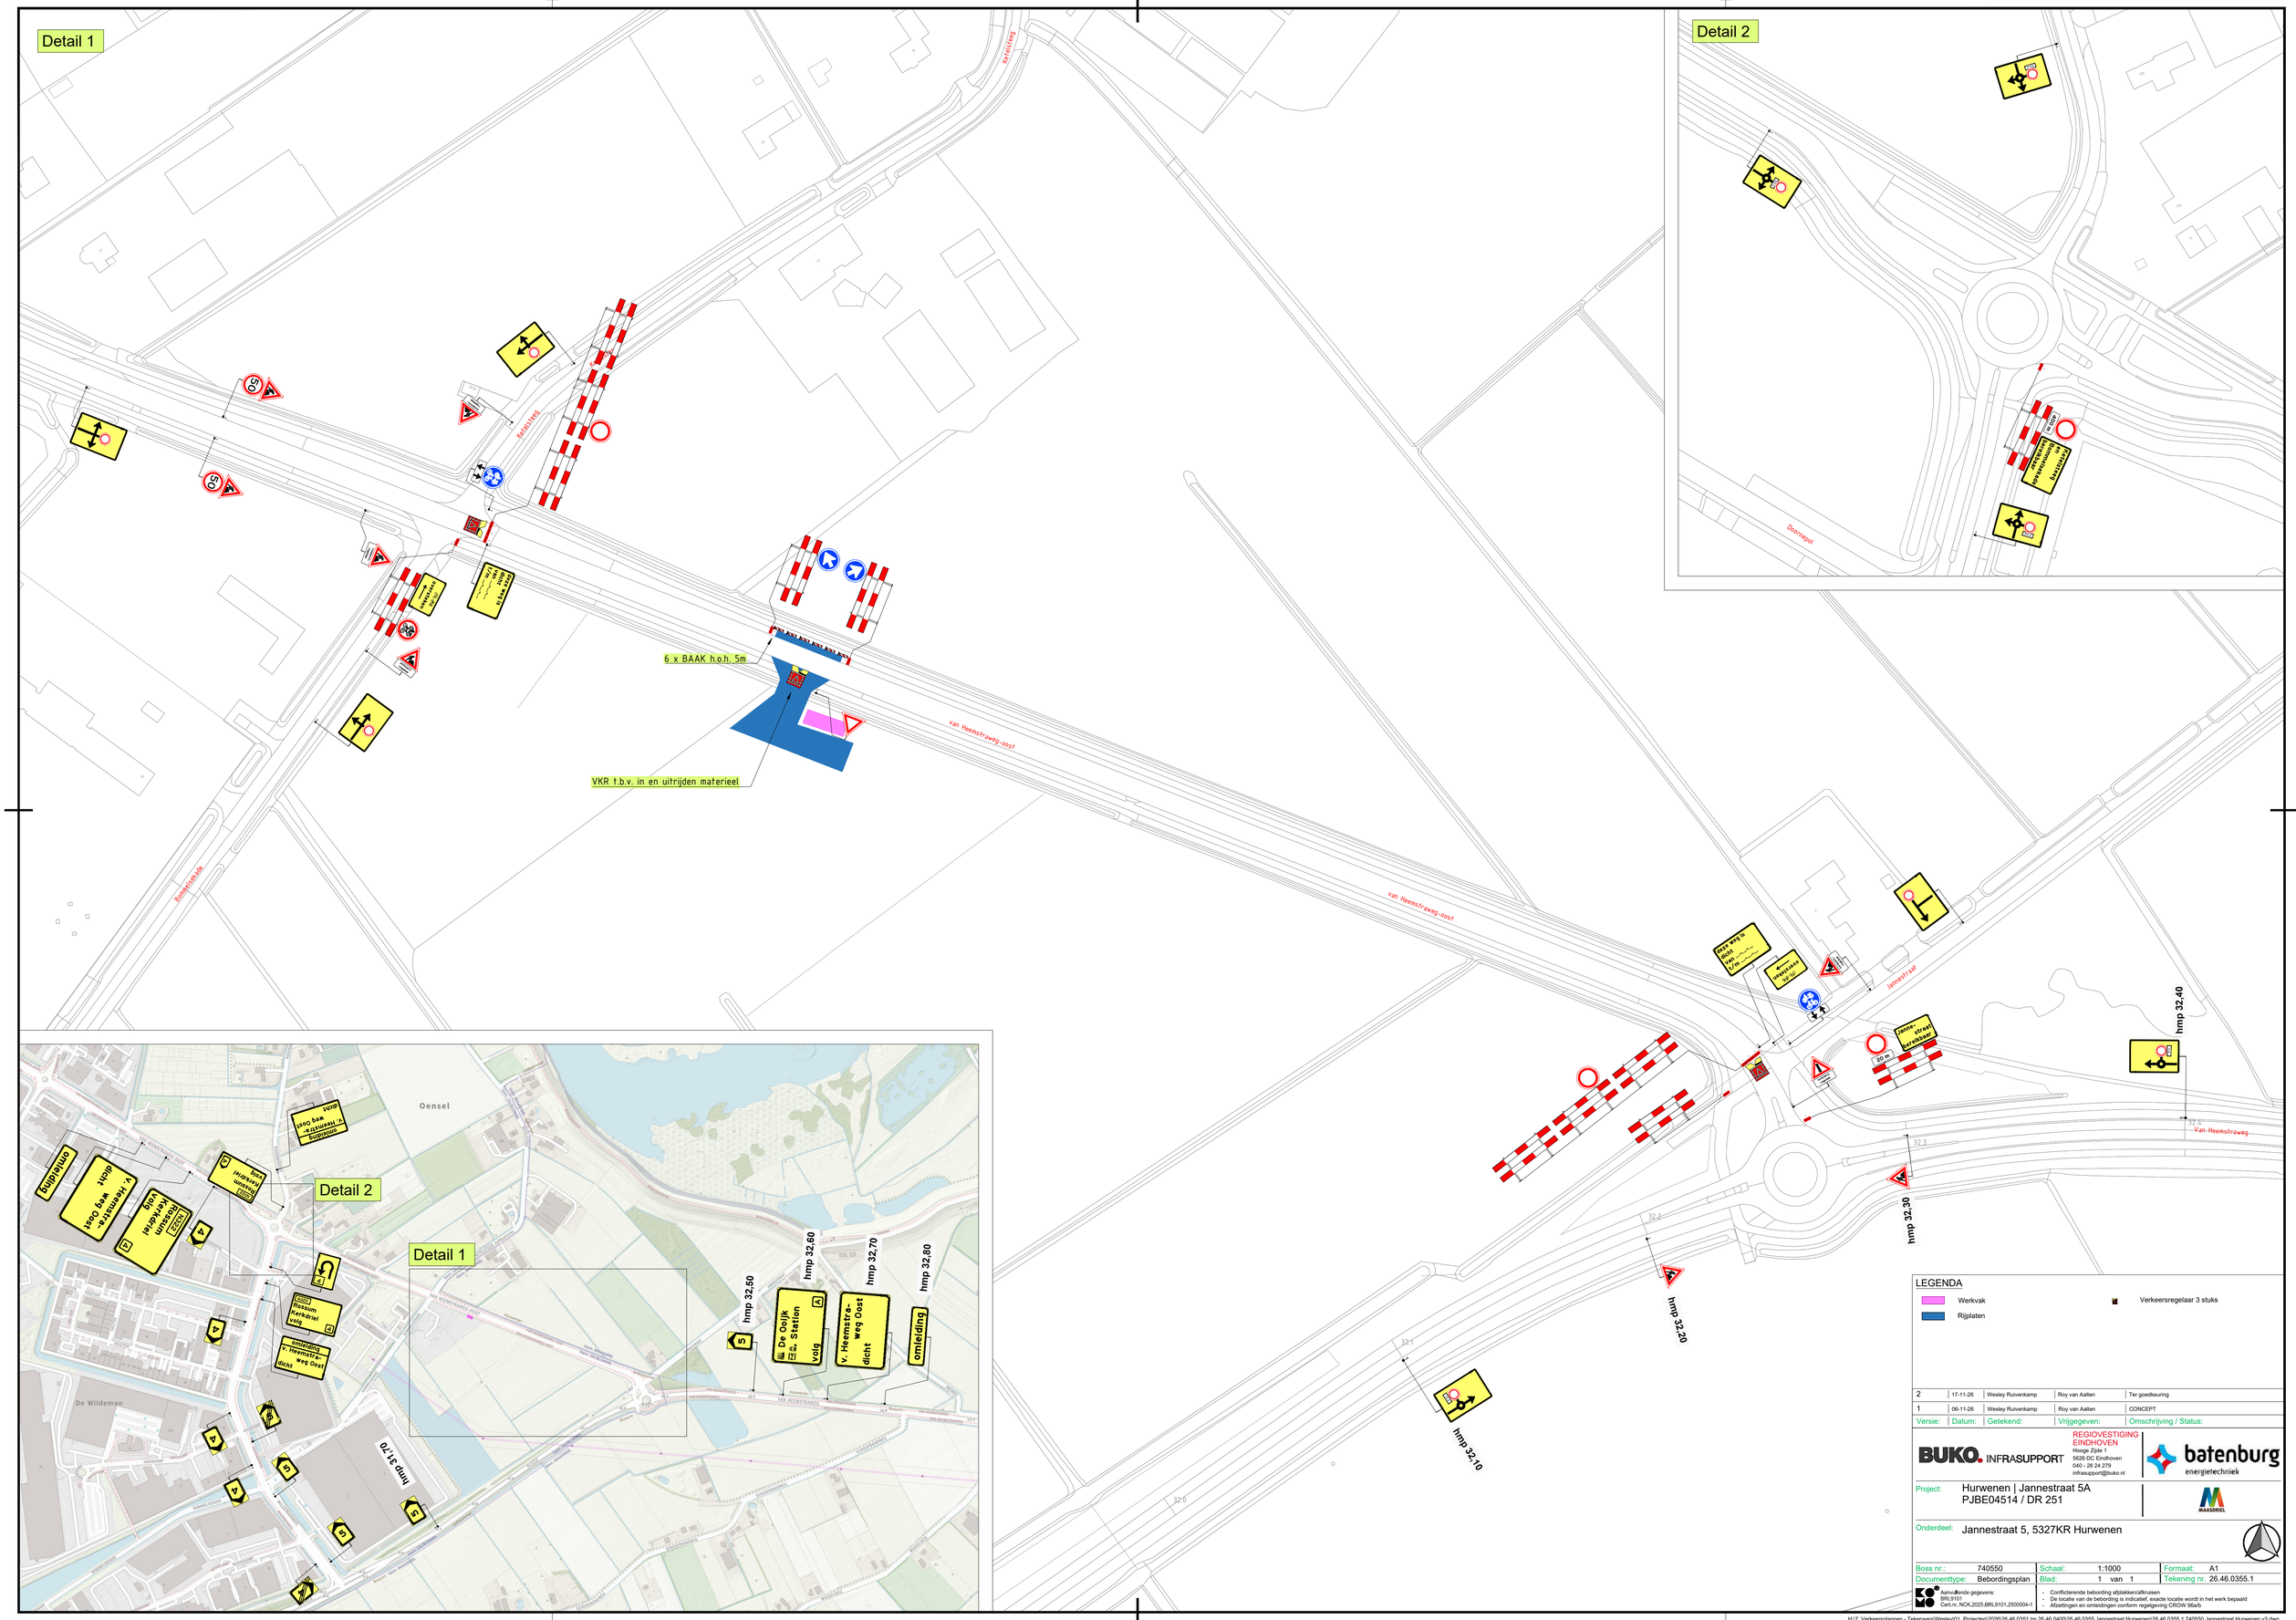

LEGENDA

Werkvak

Rijplaten

Verkeersregelaar 3 stuks

Versie:	Datum:	Getekend:	Vrijgegeven:	Omschrijving / Status:
2	17-11-26	Wesley Ruivenkamp	Roy van Aalten	Ter goedkeuring
1	06-11-26	Wesley Ruivenkamp	Roy van Aalten	CONCEPT

BUKO. INFRASUPPORT

REGIOVESTIGING EINDHOVEN
Hooge Zijde 1
5626 DC Eindhoven
040 - 28 24 279
infrasupport@buko.nl

batenburg energietechniek

Project: Hurwenen | Jannestraat 5A
PJBE04514 / DR 251

MAASDRIEL

Onderdeel: Jannestraat 5, 5327KR Hurwenen

Boss nr.:	740550	Schaal:	1:1000	Formaat:	A1
Documenttype:	Bebordingsplan	Blad:	1 van 1	Tekening nr.	26.46.0355.1

Aanvullende gegevens:
BRL9101
Cert.nr. NCK.2025.BRL9101.2500004-1

- Conflicterende bebording afplakken/afkruisen
- De locatie van de bebording is indicatief, exacte locatie wordt in het werk bepaald
- Afzettingen en omleidingen conform regelgeving CROW 96a/b

H:\7. Verkeersplannen - Tekenaars\Wesley\01. Projecten\2026\26.46.0351 tm 26.46.0400\26.46.0355 Jannestraat Hurwenen\26.46.0355.1 740550 Jannestraat Hurwenen v3.dwg