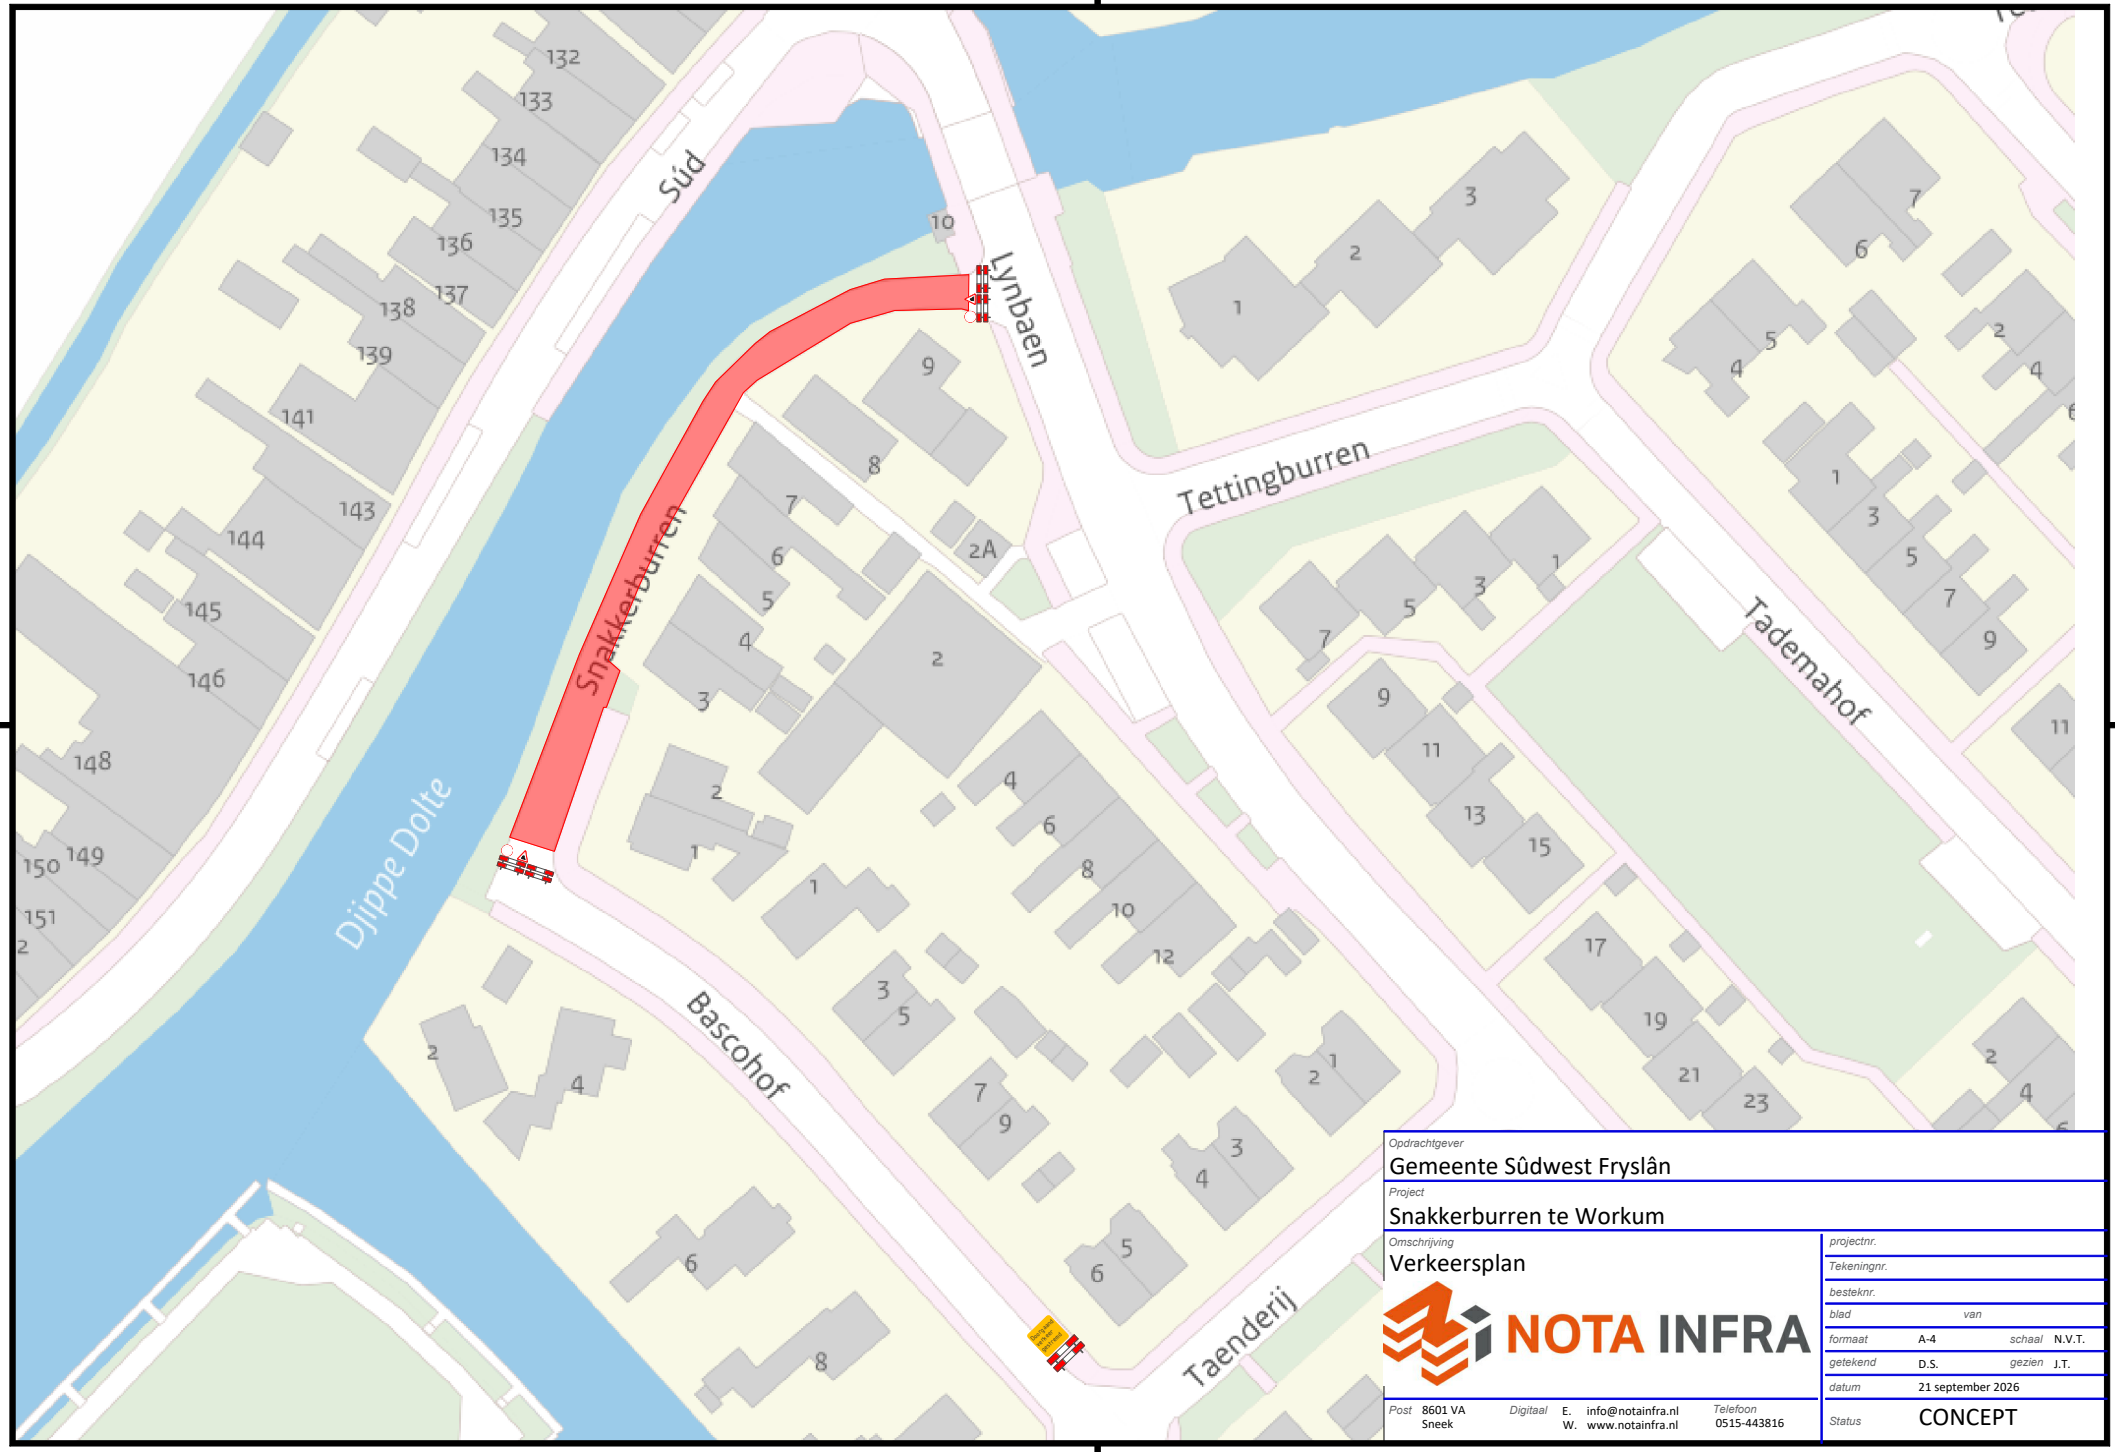


Opdrachtgever
Gemeente Sûdwest Fryslân

Project
Snakkerburren te Workum

Omschrijving
Verkeersplan

NOTA INFRA

projectnr.			
Tekeningnr.			
besteknr.			
blad		van	
formaat	A-4	schaal	N.V.T.
getekend	D.S.	gezien	J.T.
datum	21 september 2026		
Status	CONCEPT		

Post 8601 VA Sneek
Digitaal E. info@notainfra.nl W. www.notainfra.nl
Telefoon 0515-443816