


LEGENDA

Werkruimte

Kegels / Bakens (ca. 10 m)

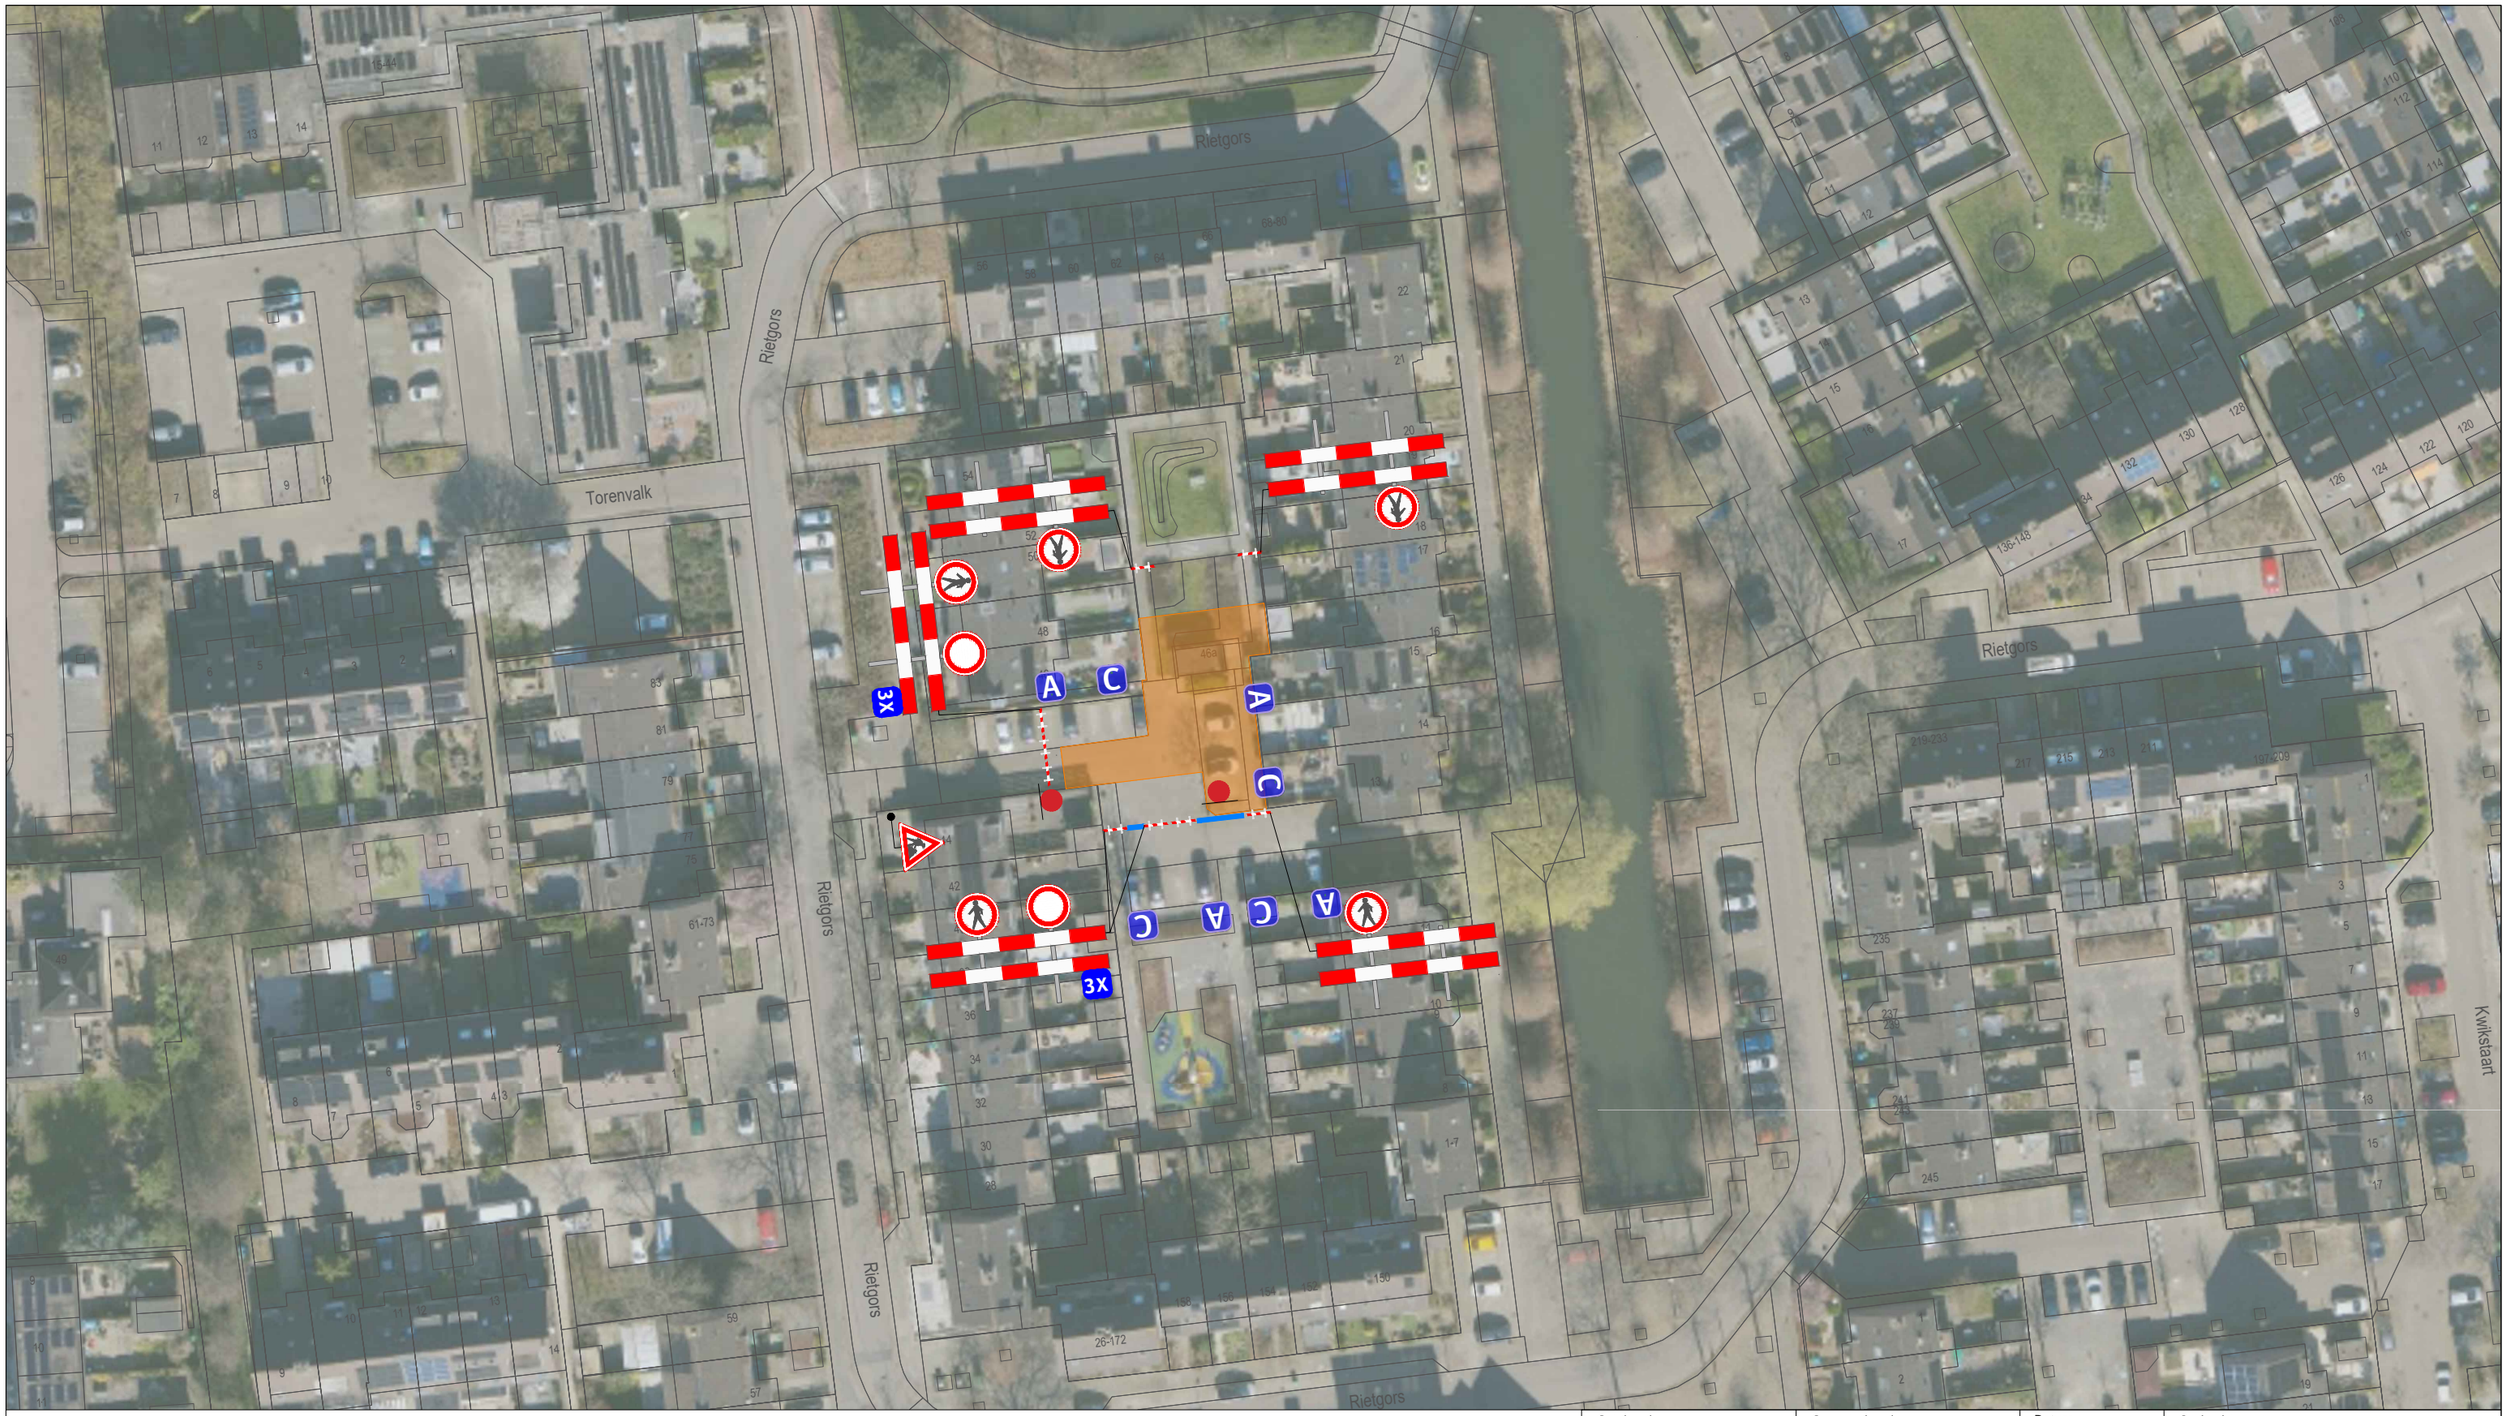

Getekend: R.Bacas	Gecontroleerd: K.Bout/N.Pols	Datum: 19-11-2025	Opdrachtgever: FUES complexX – Wij bouwen niet alleen aan infrastructuur maar aan verbinding en vertrouwen
Versie: 1	Omschrijving: -	Datum: -	

Project / Onderdeel: Rietgors Barendrecht

Tekeningnummer: 2991-25-1520

RKS Verkeerstechniek BV
Driemanssteeweg 182
3084 CB Rotterdam
info@rks-verkeerstechniek.nl
www.rks-verkeerstechniek.nl

spoba – Het asfalt is ons domein

Projectnummer

Plaatsing conform CROW 96a/b/v | Conflicterende bebordingen / bewegwijzering afdekken

Formaat	A3	Blad: 1
Schaal	nvt	
Status	concept	

Document: 2991-25-1520 Rietgors Barendrecht.dwg