
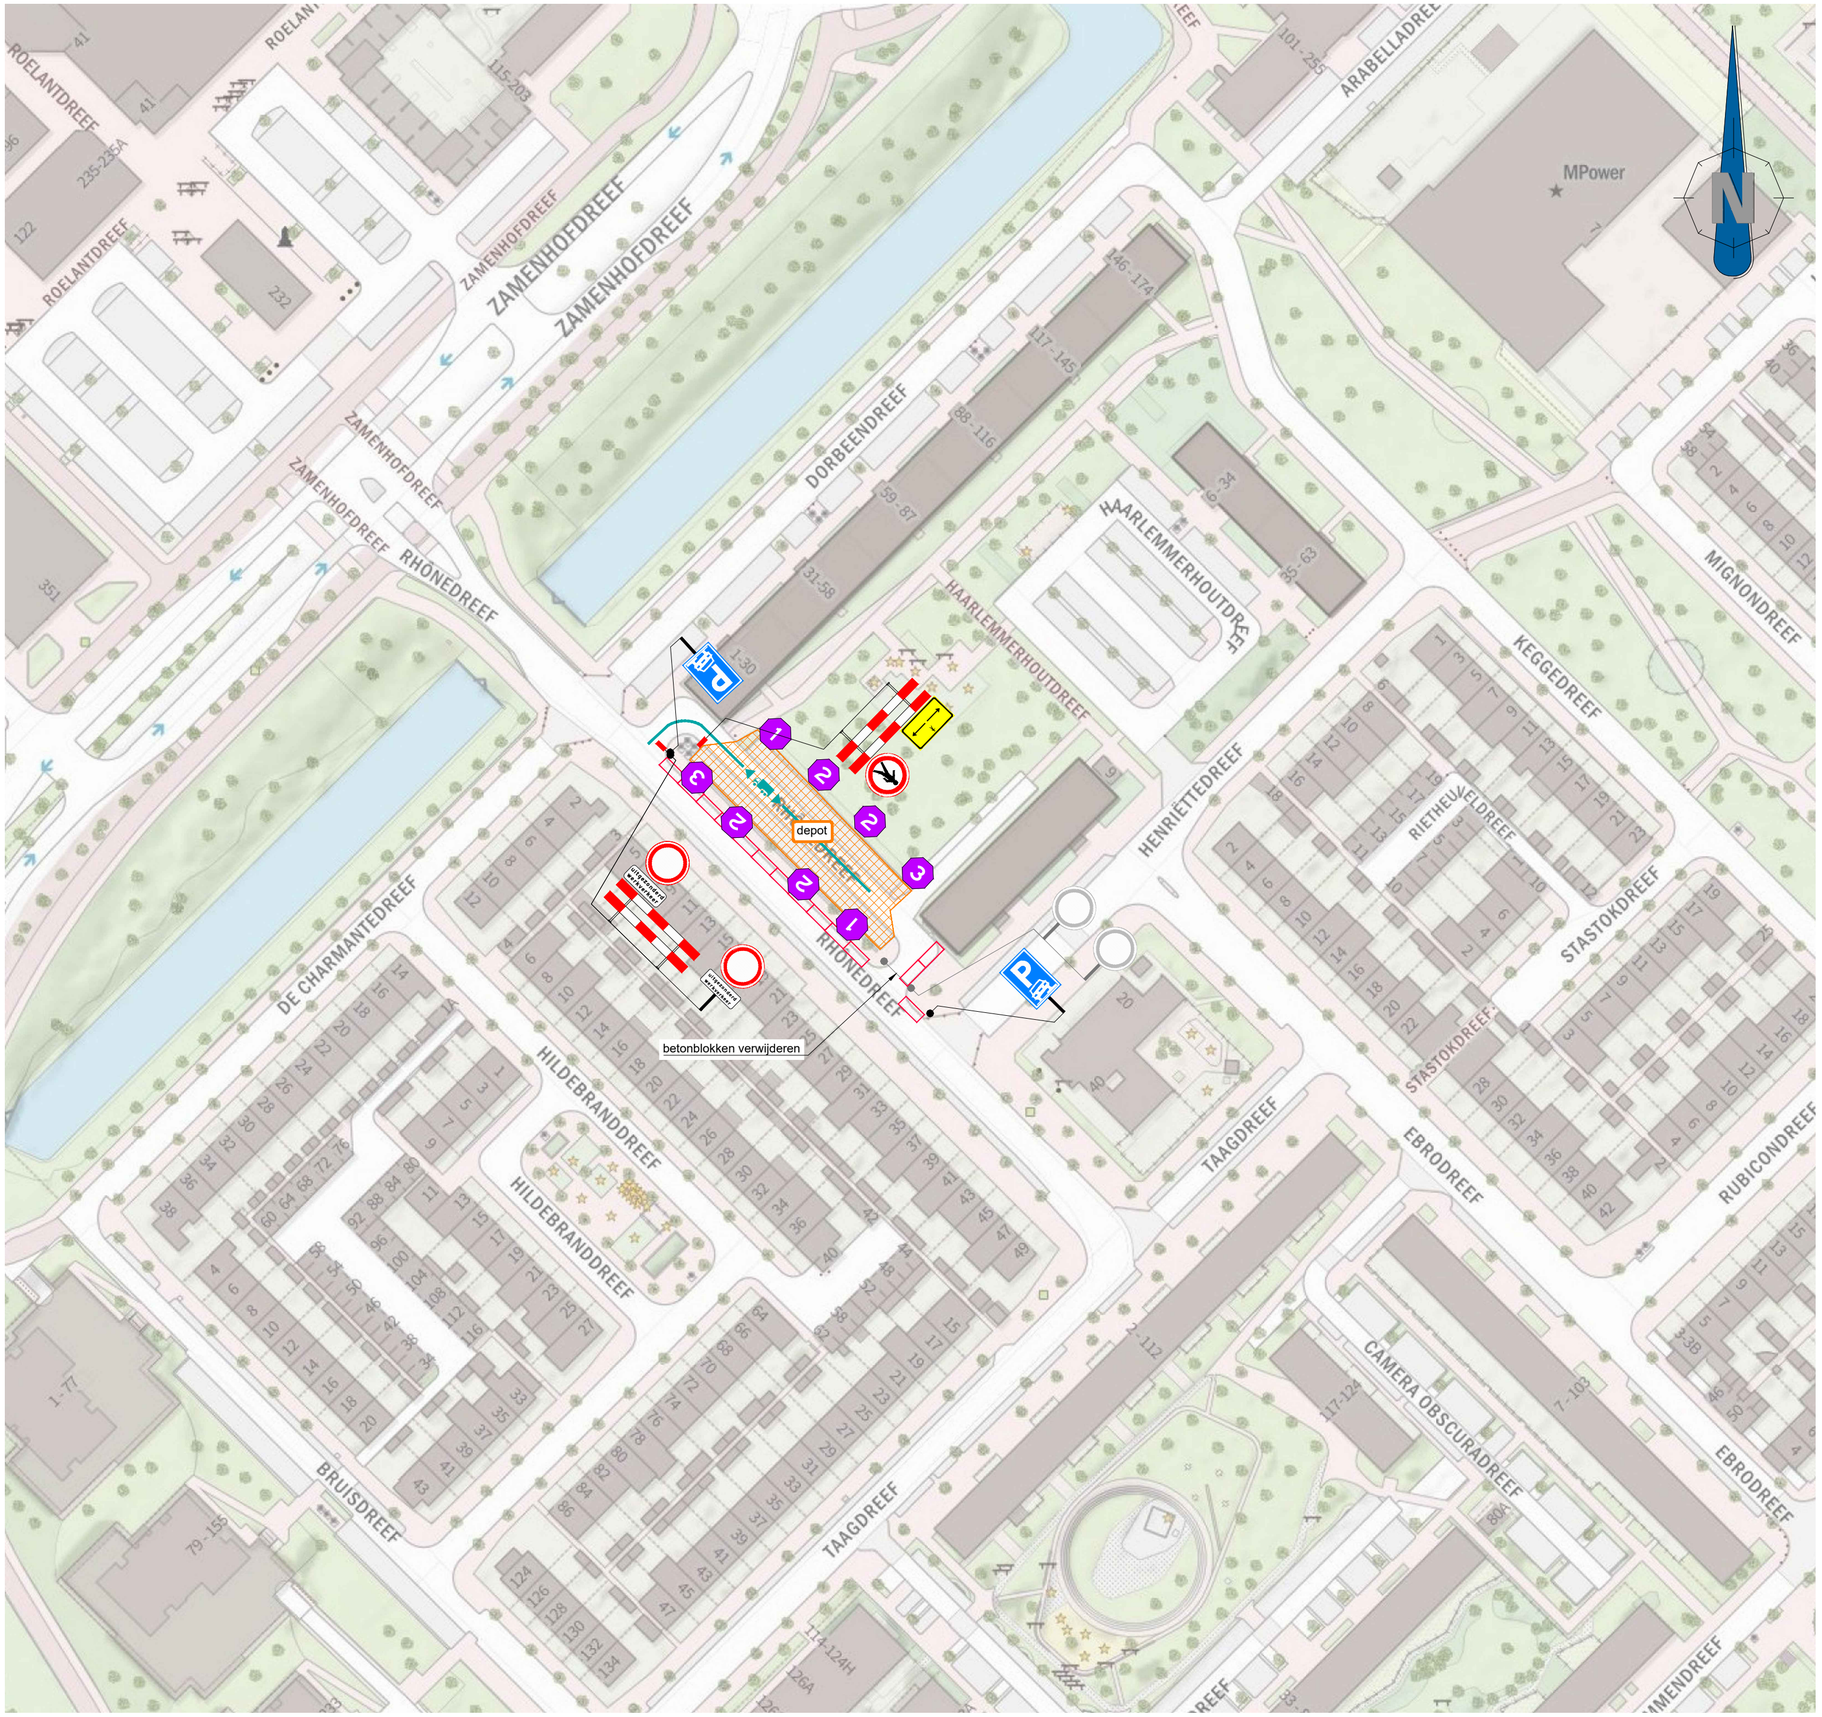


locatie

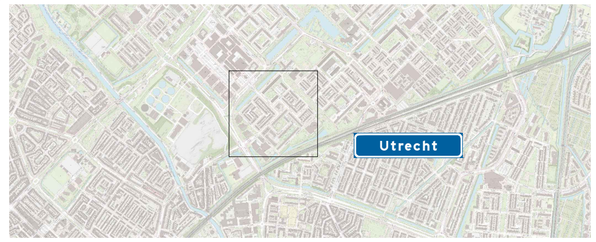


opmerkingen

- vooraankondigingen en parkeerverboden plaatsen twee weken voor aanvang werkzaamheden, invulling **datum- en/of tijdsaanduiding** afhankelijk van exact moment van uitvoering
- getoonde invulling parkeerverboden (beeld en tekst) ter indicatie, werkelijke invulling parkeerverboden afstemmen op geldende eisen en richtlijn wegbeheerder
- afplakken conflicterende bebording en bewegwijzering conform geldende richtlijnen
- definitieve routenummer(s) in overleg met wegbeheerder
- verwijderen conflicterende markering conform geldende richtlijnen

verklaring

- depot (rondom in de bouwhekken)
- afsluiting
- laag bouwhek
- te plaatsen verkeersmaatregelen
- aanwezige verkeersmaatregelen vorige fase
- aanwezige rvv-bebording
- te plaatsen tekstbord
- parkeerverbod

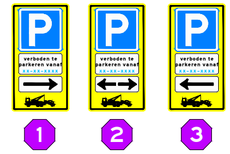

versie	datum	omschrijving	getekend	intern gekeurd	extern gekeurd
1.0	15-06-20226	Definitief	GVO	MRO	CGO
0.1	04-06-2026	Concept	RHE	MRO	CGO

opdrachtgever: GIJBEN INFRA

VSP
len Dalessingel 1E | 3543 MD Utrecht
085-0601190 | info@vsp.nl

project: Taagdreef - Utrecht

onderdeel: Verkeersmaatregeltekening
Depot

scan code
voor actuele versie & navigatie

tekenaar:	R. Hendriksen	par.	RHE	datum	15-06-2026	schaal:	1:1000
controleur:	M. van Roekel	par.	MRO	datum	15-06-2026	formaat:	A2
vrijgever:	C. Goesten	par.	CGO	datum	15-06-2026	blad: 1	van: 1

status: Definitief

document-nummer: 3-260127-GB-TU-VKM-100_ versie: v1.0

© VSP BV | Kaartmateriaal: TopoPlus, © SPOTinfo