


Locatie

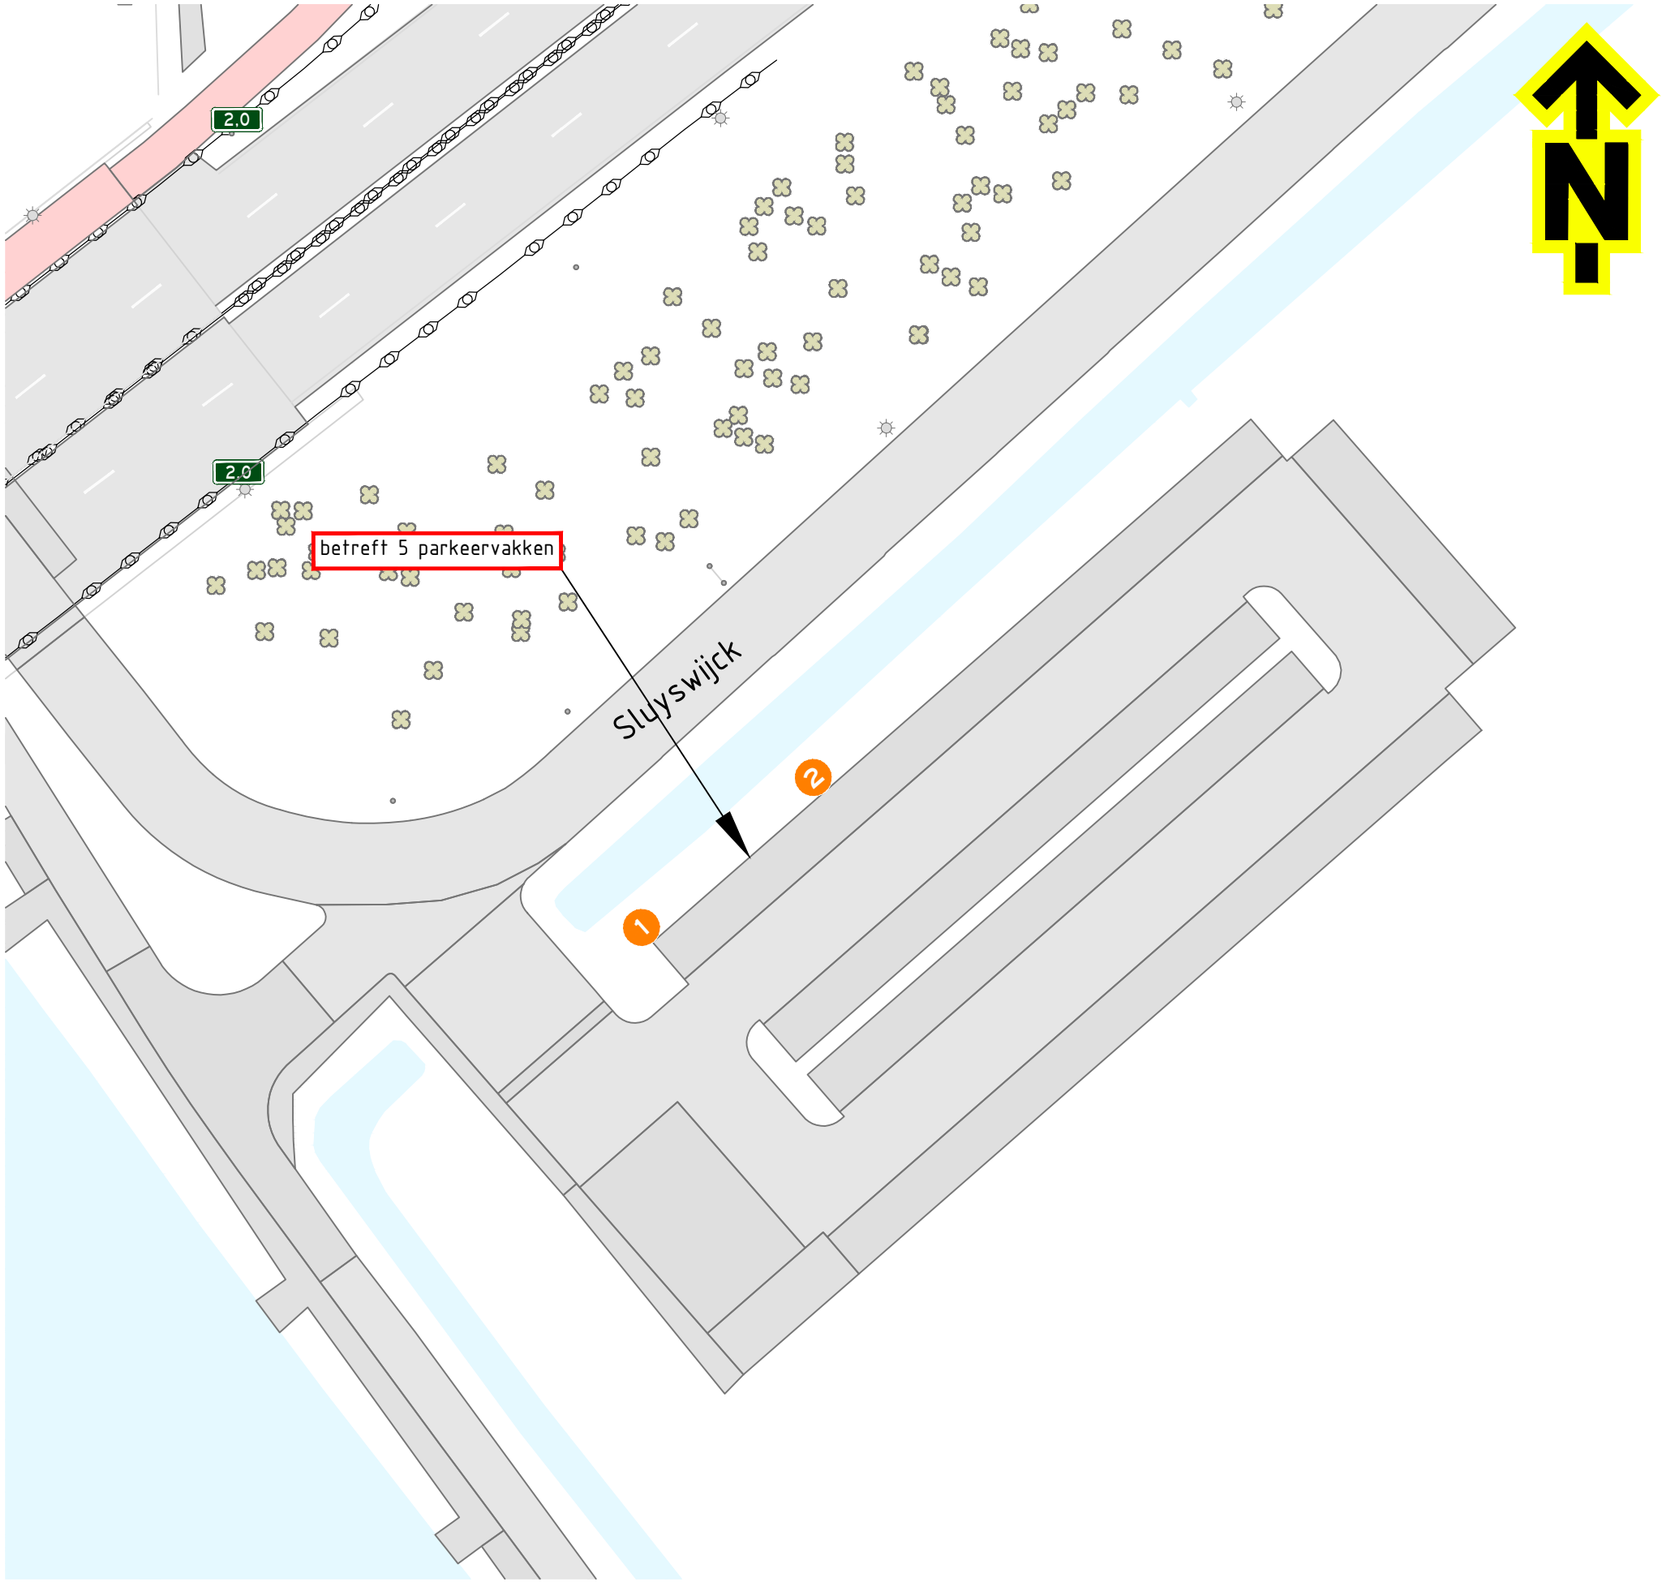

Opmerkingen

- afplakken/afkruisen conflicterende bebording
- de locatie van bebording is indicatief, de exacte locatie wordt in het werk bepaald

Verklaring

nr parkeerverbod plaatsen 72 uur voor aanvang van de werkzaamheden

1 P parkeren verboden op (datum/tijd) →

2 P parkeren verboden op (datum/tijd) ←

NCK.2022.488.BL9101.H331

Versie: 1.0 Omschrijving: Definitief

04-06-26 Getekend: MEN Controle: EKU 2e controle: DSC Vrijgegeven:

TSNedK
Menhirweg 12
5342 LS Oss
Postbus 160
5340 AD Oss
Tel: 0412 - 70 02 00
www.tsned.nl

DURA VERMEER
Waarmaken van ambities

Project: PROUT Vervangen geluidscherm N230

Onderdeel: Verkeersmaatregelen
Parkeerverboden Depot
Terrein VV Maarssen

Schaal: 1:500 Formaat: A3

Tekening nummer: PR12218-07A01-1.0 Blad 1 van 1