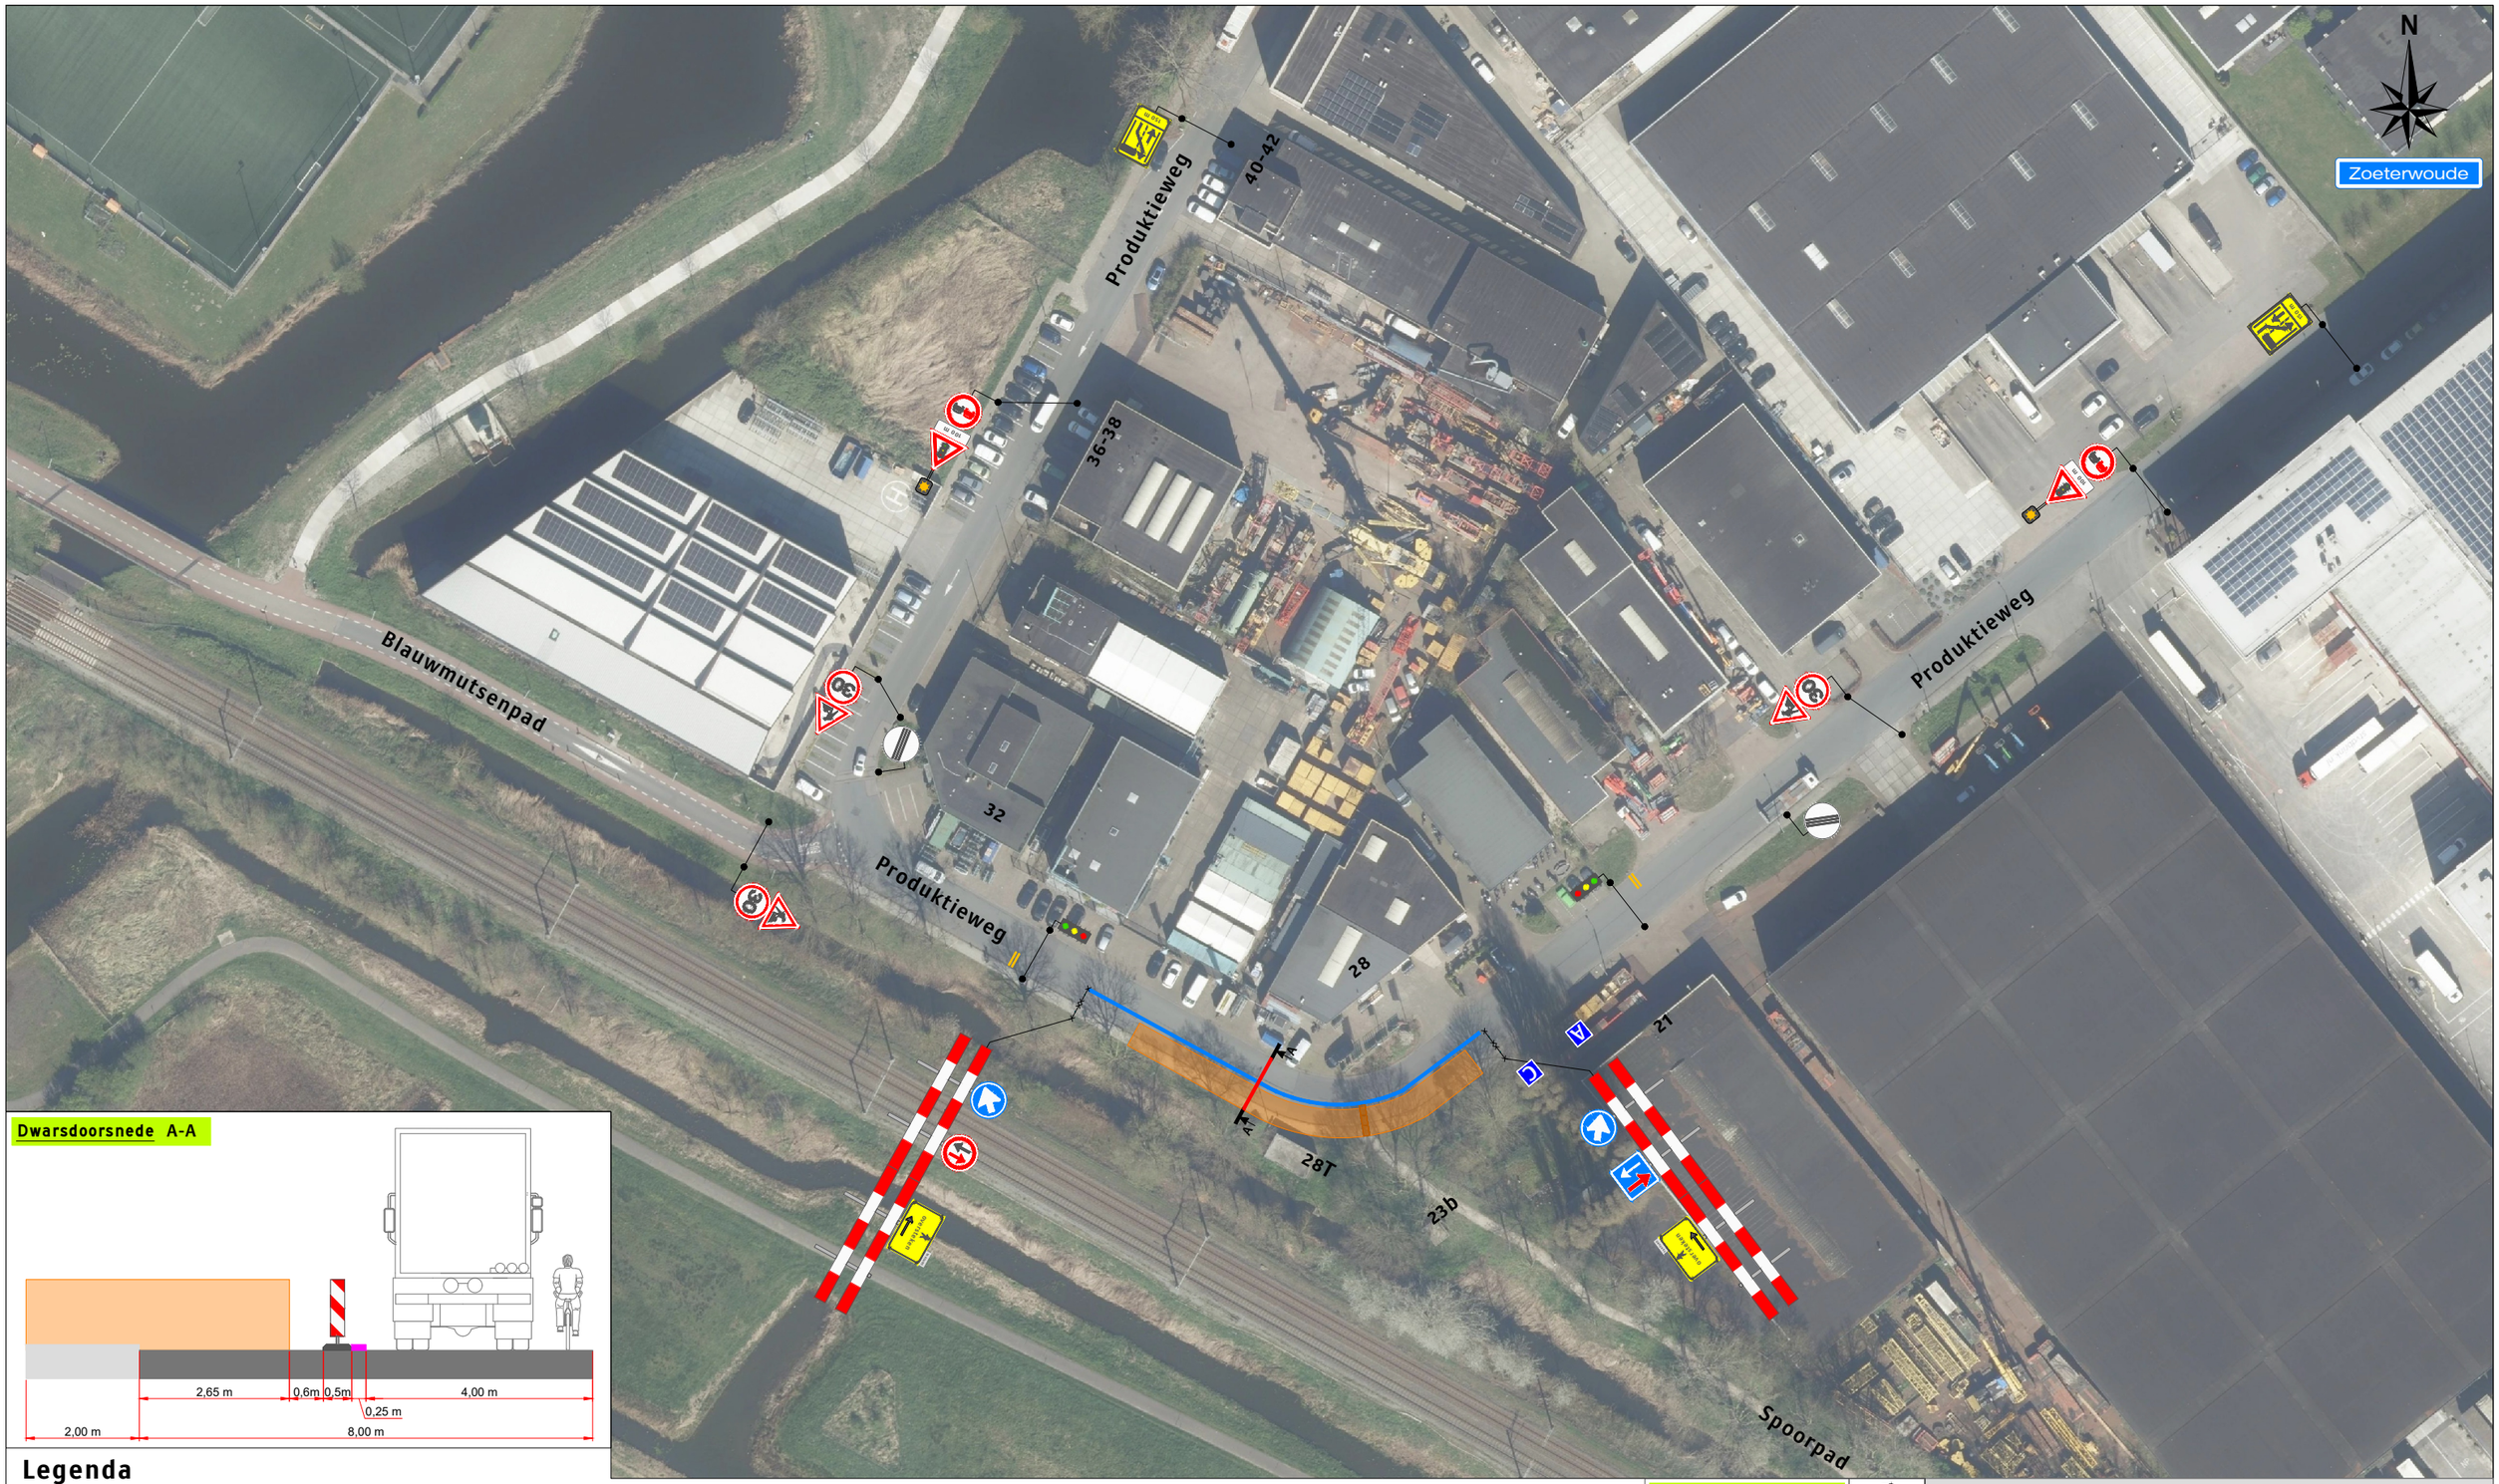



**Dwarsdoorsnede A-A**



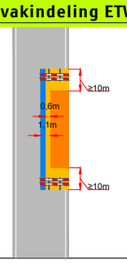

## Legenda

- Werkruimte
- Bakens (ca. 75 m)
- Loopbrug



A 1X C 1X

**Werkvakindeling ETW**




**Project:** Produktieweg te Zoeterwoude

**Tekeningnummer:** 126-04272-01

Ref.nr.: n.t.b.

Opdrachtgever:

**Onderdeel:** Verkeersmaatregel

**Aard werkzaamheden:** Kabels & Leidingen

Werkvoorbereider : J. de Maar

Getekend : C. van Vliet — Datum : 01-10-2026

Gecontroleerd : M. Visser — Datum : 01-10-2026

Status: ■ Concept ☐ Definitief | Schaal: n.v.t. | Formaat: A3 | www.versluysgroep.nl | K54368

Plaatsing conform CROW 96a en 96b - Conflicterende beboording / bewegwijzering afdekken