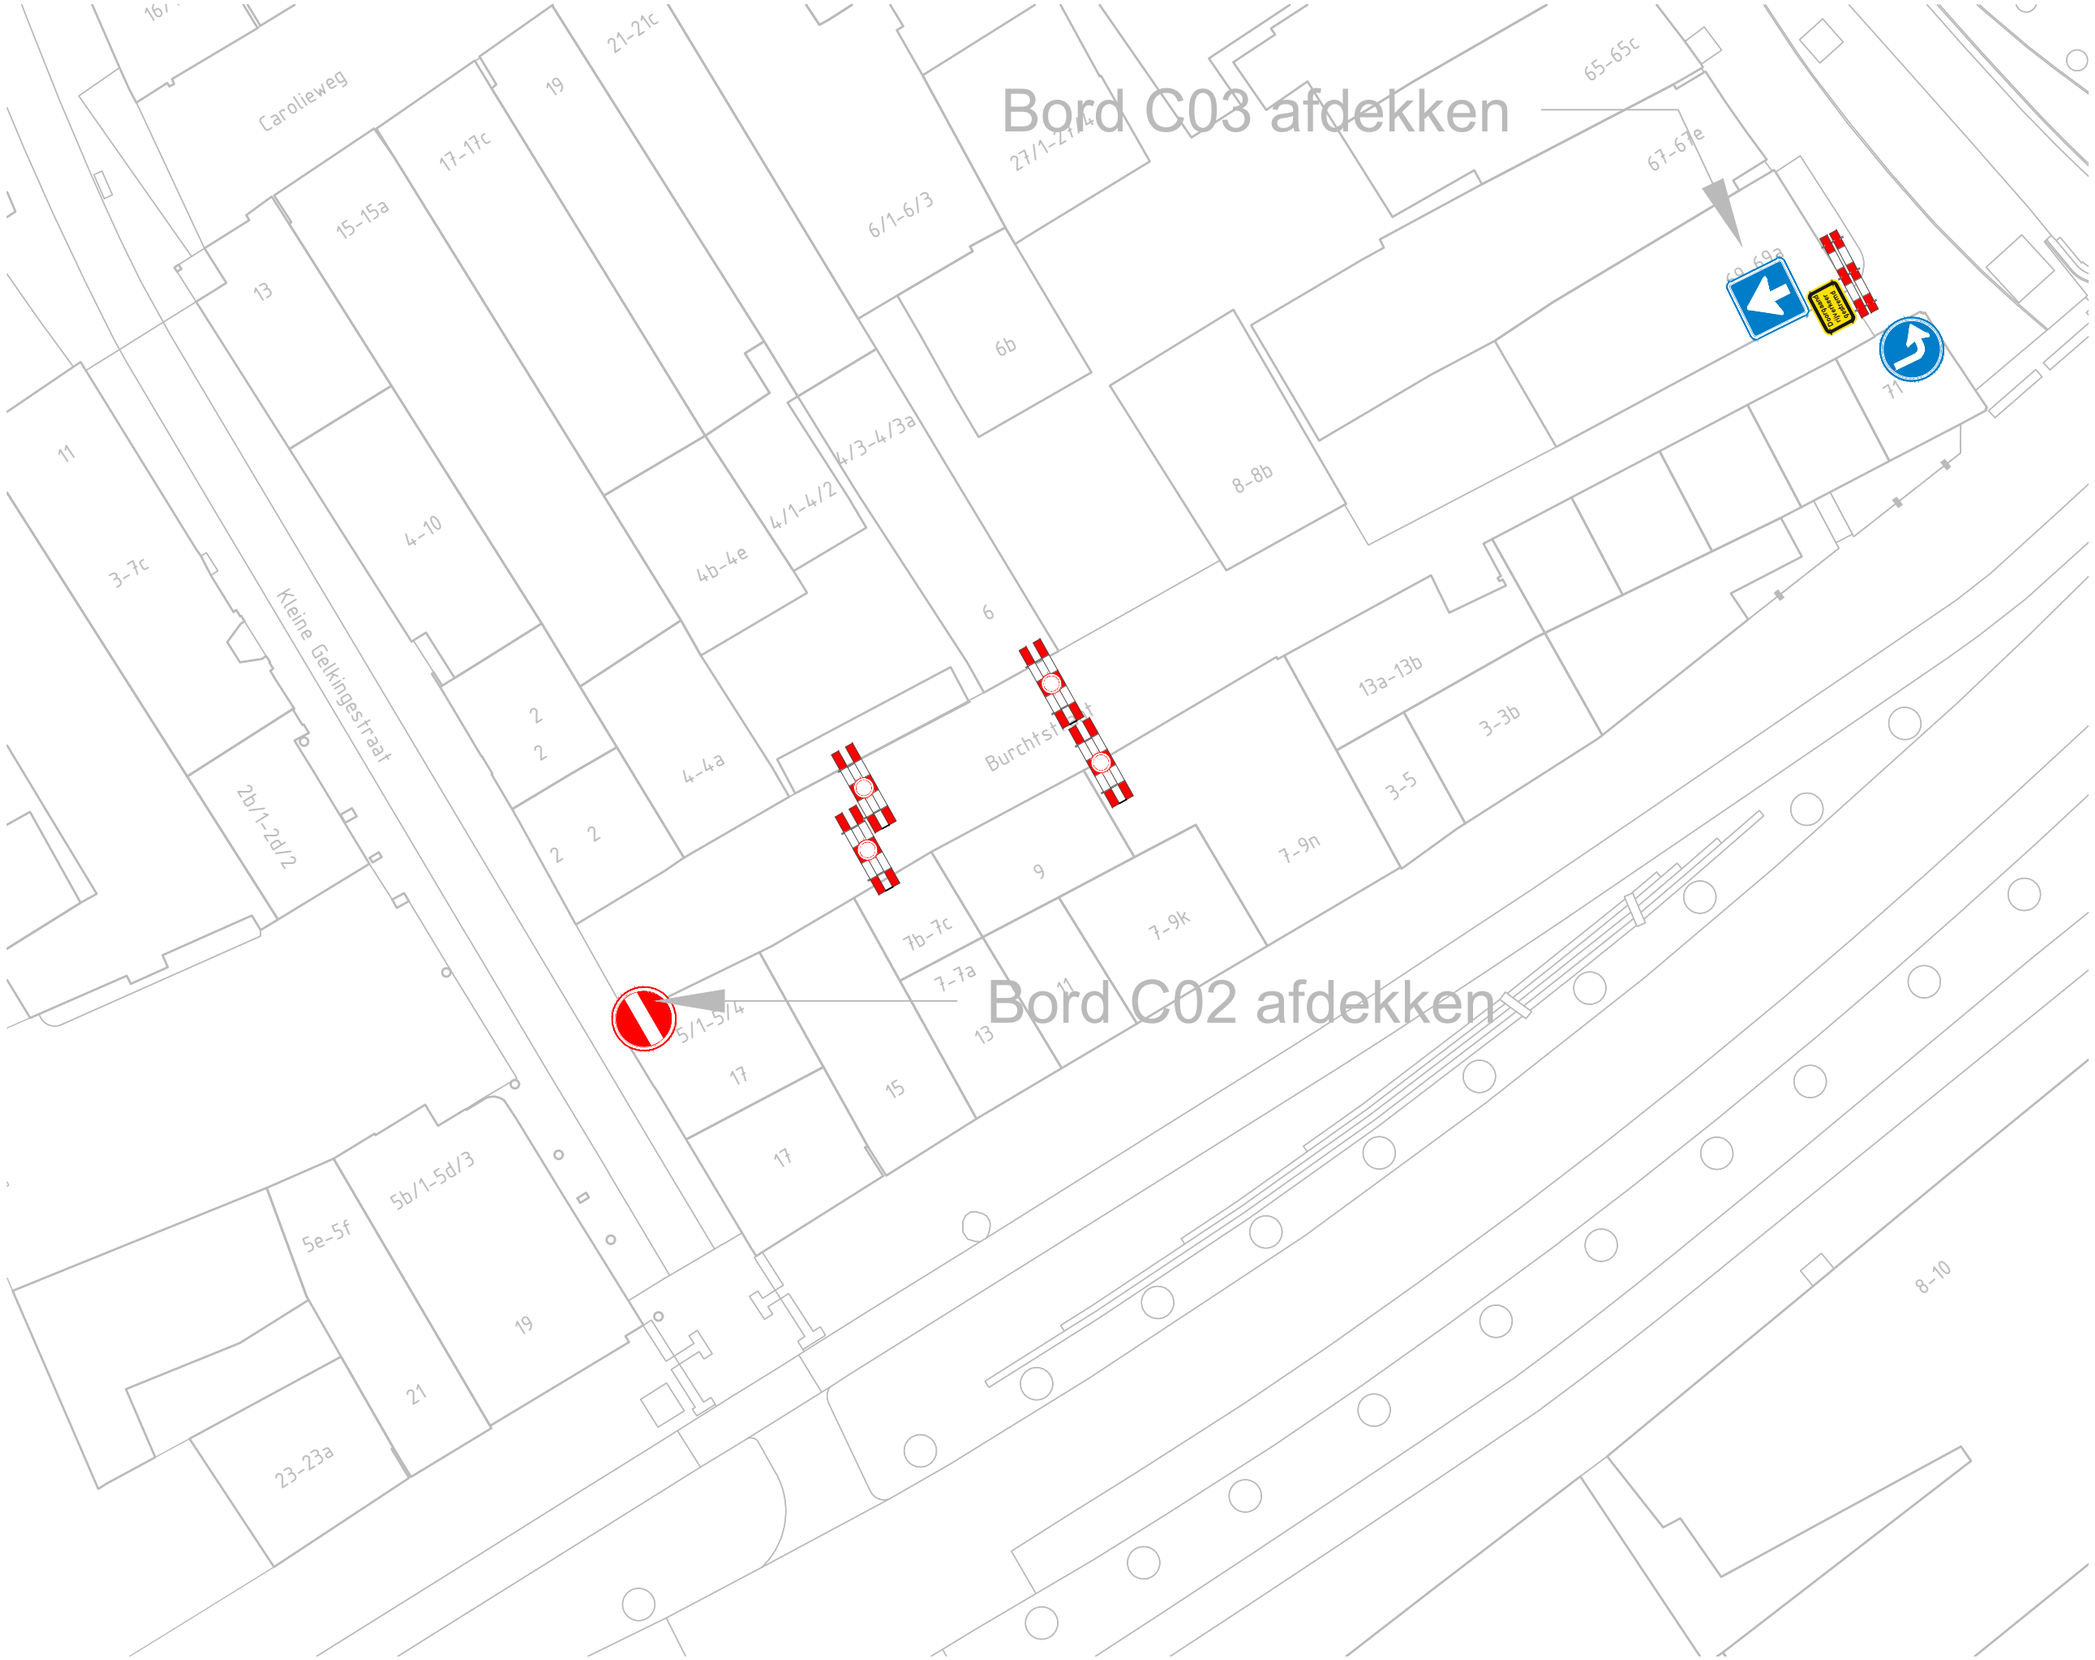

Notes:

REV:	DESCRIPTION:	BY:	DATE:
STATUS:	Uitvoering		

Verkeersgroep
't Hogeland
Buizerd 1
9909 BX Spijk

Opdrachtgever:	Kemps Restauratie en Renovatie
Project:	TVM Steigerbouw Burchtstraat 9 Groningen

SCALE AT A3:	DATE:	DRAWN:	CHECKED:
Div.	20/11/26	DB	DB
PROJECT NO:	DRAWING NO:		REVISION:
	A3		A