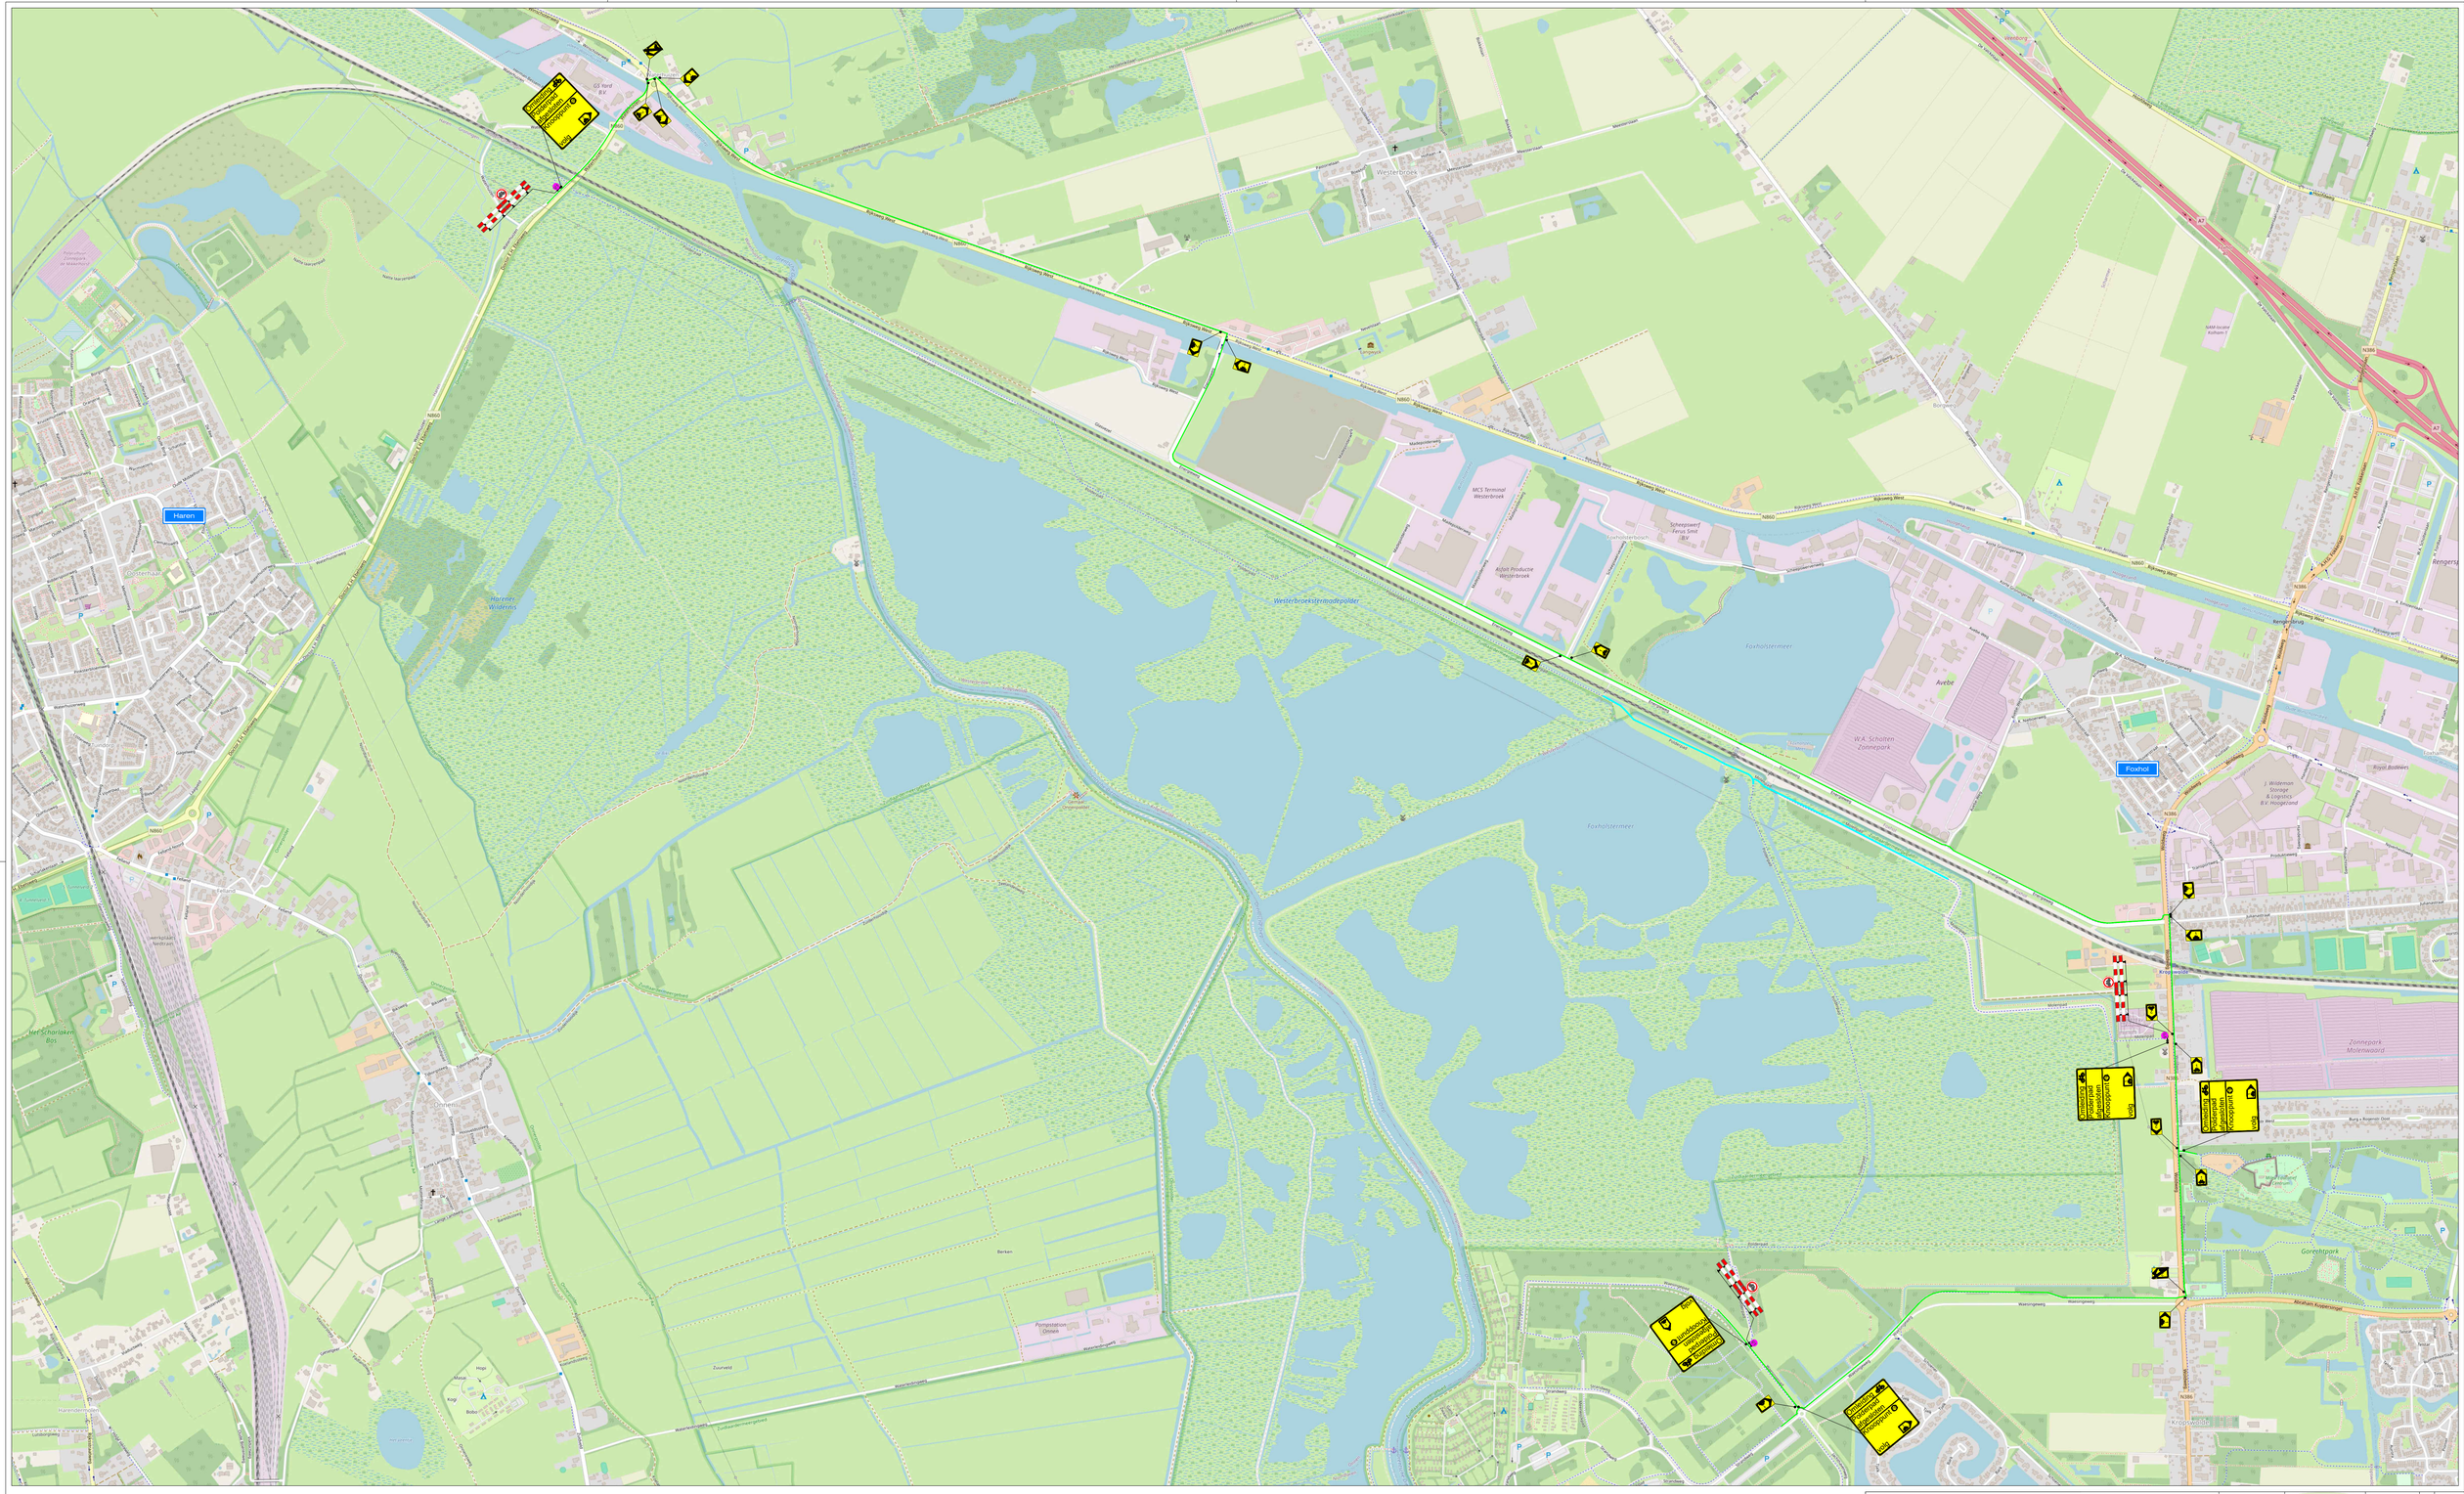


LEGENDA

- Werkruimte
- Omleidingsroute fietsers
- Conflicterende bebording afplakken
- De exacte plaatsing van de bebording wordt op locatie bepaald

VOORAANKONDIGING

Fietspad afgesloten van ...-... t/m ...-...

Aantal: 3 st.

CHECKLIST

Verkeersregelaar(s) ☐	Tijdelijke verlichting ☐	Barrier ☐

OPDRACHTGEVER: OOSTERHUIS BV

PROJECT: Upgraden Molenpad
Afsluiting Molenpad - Polderpad

		DATUM:	PARAAF:
GET:	EJA	01-05-2026	
GEC:	JEG	01-05-2026	
GEW:	CAL	11-08-2026	
VRIJ:	CAL	10-08-2026	

DEFINITIEF — VERSIE: B

PROJECT NR: B2629801 — SCHAAL: NVT

TEKENING NR: STN02 — FORMAAT: A2

Vestiging Rijssen: Fahrenheitstraat 13, 7461 JA RIJSSEN
Vestiging Beilen: De Hanekampen 13, 9411 XN BEILEN
Vestiging Bunschoten: Ampèreweg 3, 3752 LR BUNSCHOTEN
Tel: +31 (0)548 82 09 90 info@savetrafficnederland.nl www.savetrafficnederland.nl

Save Traffic Nederland

Advies, ontwerp en uitvoering tijdelijke verkeersmaatregelen

© OpenStreetMap-auteurs

KOMO® NCK.2023.0074.BRL9101.H0055