
Locatie

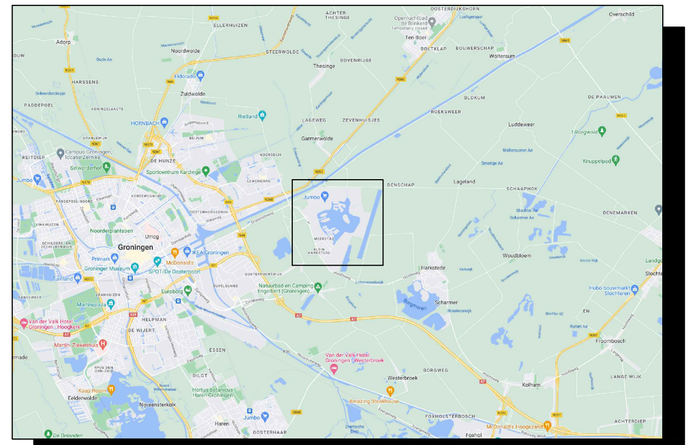

Opmerkingen

- Bij ernstige verkeershinder (afsluitingen e.d.)
  min. 2 weken voor aanvang werk infoborden plaatsen.
- Conflicterende bewegwijzering en bebording afplakken indien
  werkzaamheden langer dan 24h.
  (bij gebruik van tape mag het af te plakken bord niet beschadigd raken)
- Voor maatvoering (zover niet is aangegeven), maten hanteren zoals
  vermeld in de publicaties werk in uitvoering 96a en 96b van de CROW.

Legenda

RVV bord
reflectieklasse III

WIU, reflectieklasse III

werkvak

tijdelijke verharding

aantal	voorbeeld
4	90x130 rijbaan afgesloten van.. tot..
2	
4	30
1	
1	
4	
3	doorgaand verkeer afgesloten
5	
3	
9	

Opdrachtgever: meerstad

Project: Sluisbrug Meerstad
Fase 1 afsluiting oostzijde brug

Omschrijving: Situatietekening verkeersmaatregelen afzettings/omleidingsplan

BAM Infra Wegen
Vestiging: H.J. Nederhorststraat 1, 2801 SC Gouda
Postadres: Postbus 63, 2800 AB Gouda
info: engineering.verkeerstechniek@bam.com
Internet: www.baminfra.nl info@baminfra.nl

Schaal: 1:1000	Opgesteld: Pastink, Sanne	Paraaf:	Datum: 8-6-2026
Blad nummer: 1 van 1	Gecontroleerd:	Paraaf:	Datum:
Formaat: A2.L	Vrijgegeven:	Paraaf:	Datum:
Tekeningnummer: COP.01618.01.75/003			
Status: CONCEPT	Versie: A1.1	Datum: 8 juni 2026	

© copyright

C:\Users\sanne.pastink\Royal BAM Group Nv\vkm - COP.01618 BAM Infra Diverse Werken Noord\COP.01618.01.75 - Sluisbrug Meerstad AdR\04. Werktekeningen\COP.01618.01.75_003_A1.1.dwg

Deze tekening is beschermd door auteursrecht. Openbaarmaking, vermenigvuldiging en/of gebruik in welke vorm dan ook zonder voorafgaande schriftelijke toestemming van BAM Infra Verkeerstechniek is niet toegestaan. Ontwerpen, voorbereidende werkzaamheden, voormeting/uitzetgrid en/of gereedgekomen werken zonder schriftelijke toestemming van de auteur.