
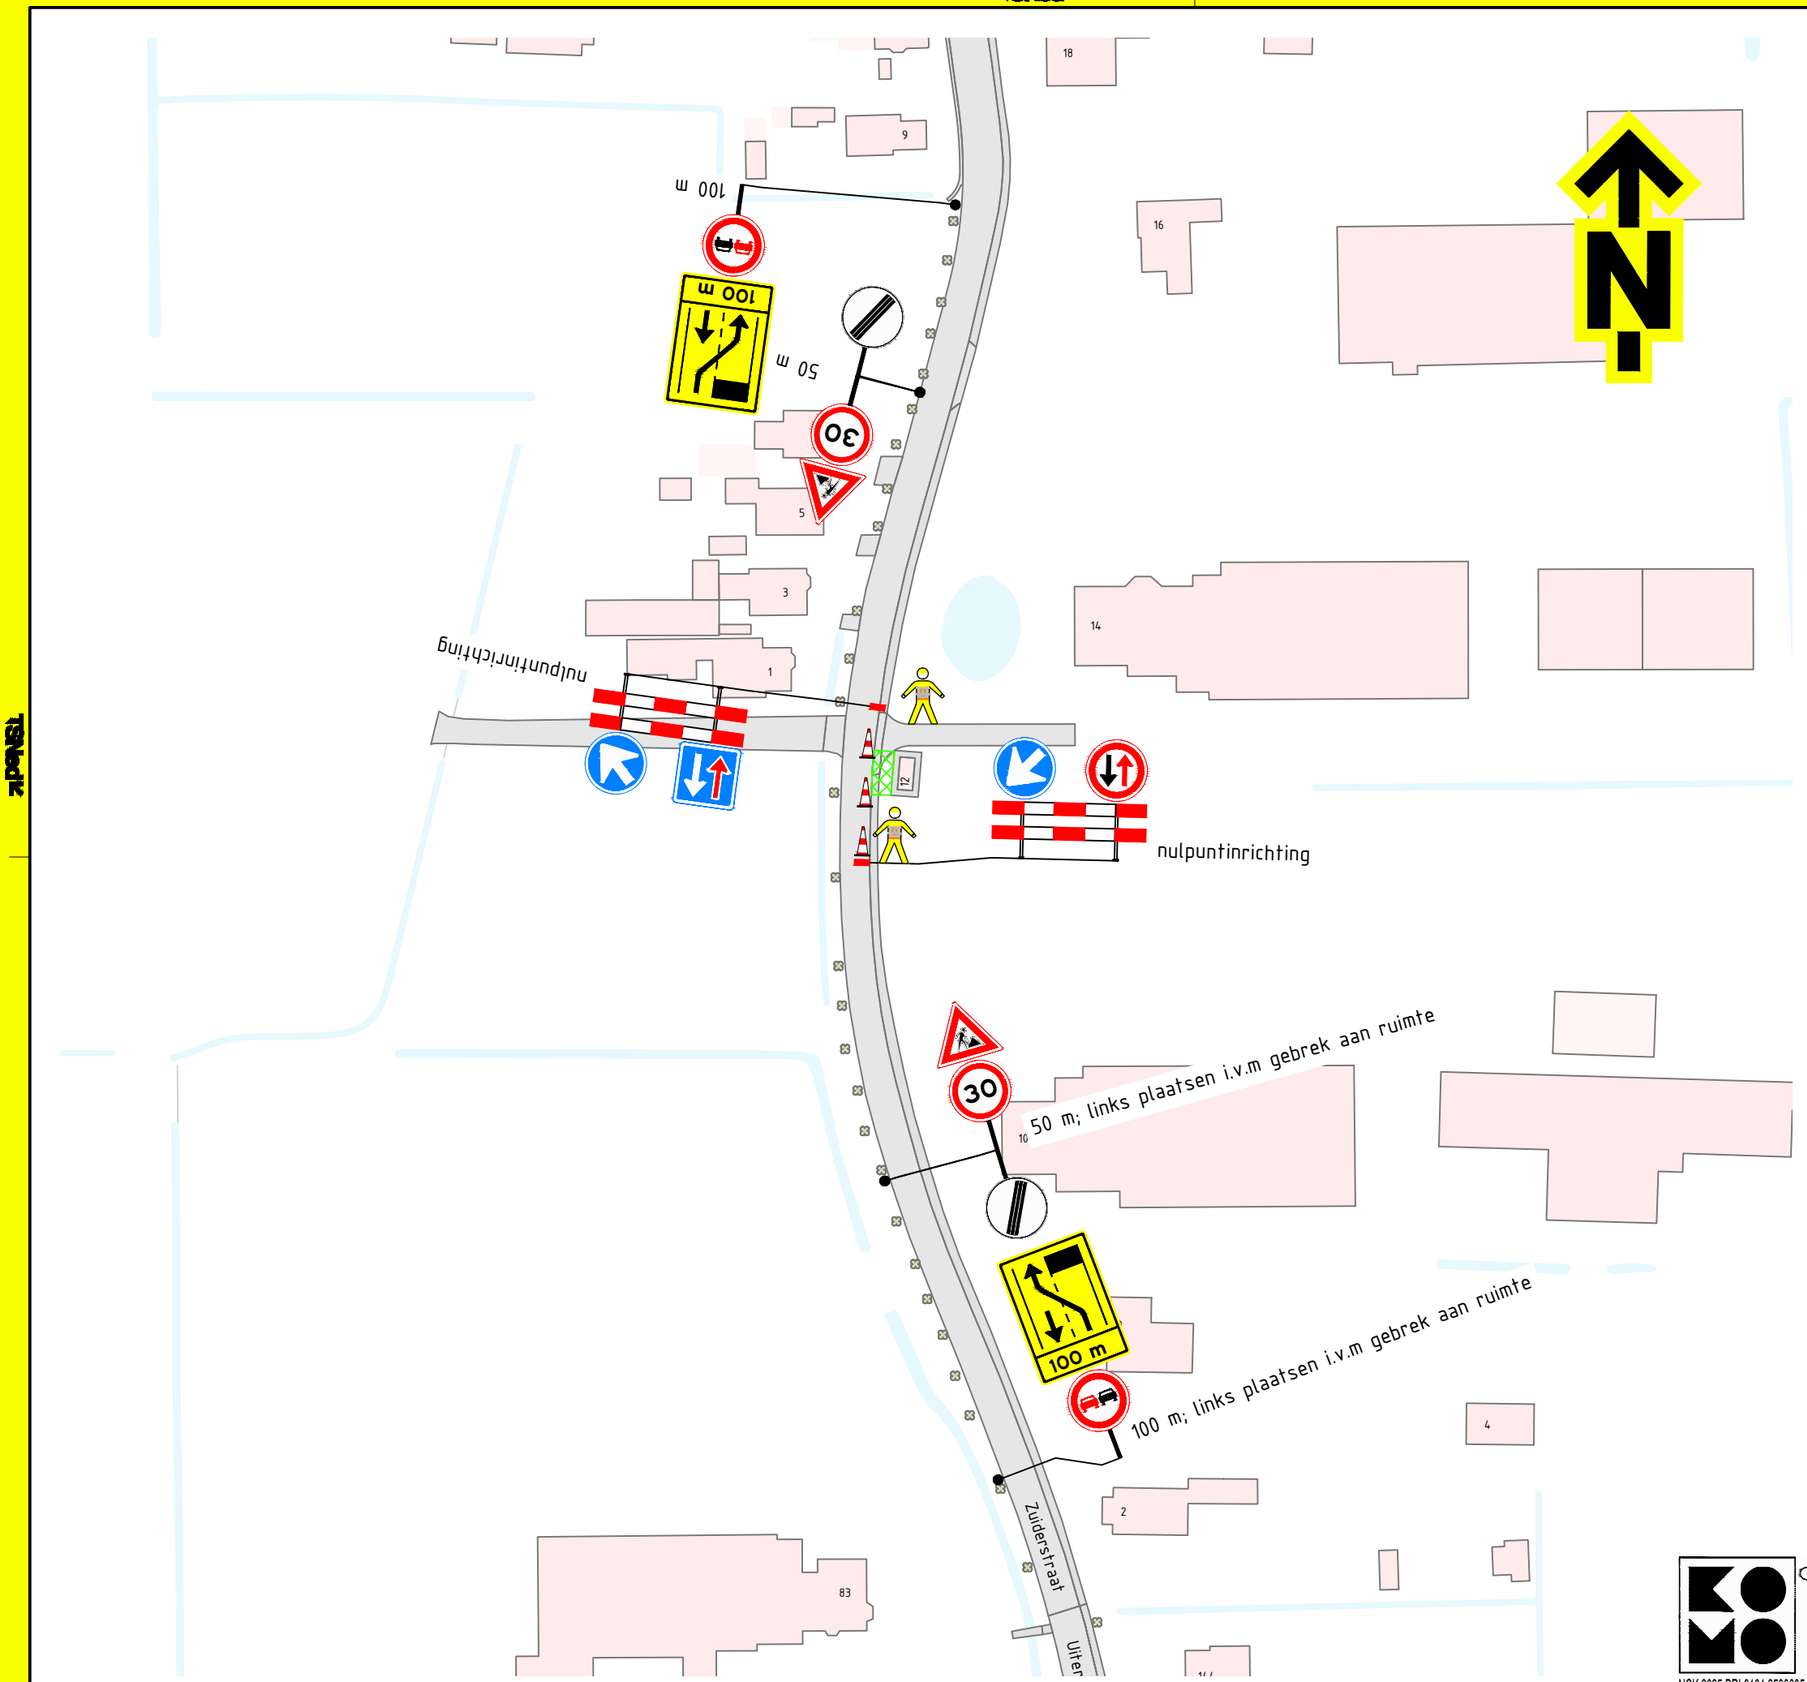


Locatie

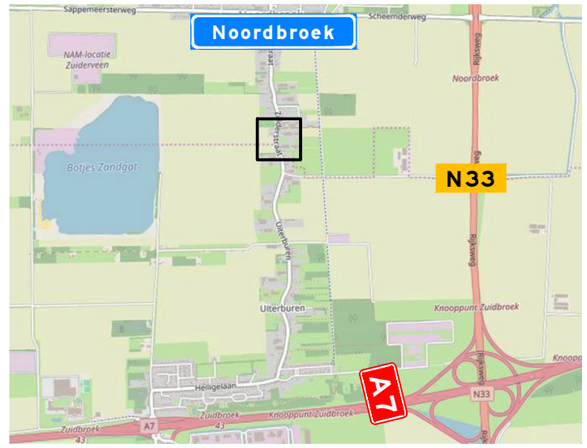

Opmerkingen

- afplakken/afkruisen conflicterende bebording
- de locatie van bebording is indicatief, de exacte locatie wordt in het werk bepaald

Verklaring

werkruimte

verkeersregelaar; op aanvraag opdrachtgever

Versie: 1.0	Omschrijving: Definitief					
26-10-26	Getekend: CHO	Controle: EPO	2e controle: GOO	Vrijgegeven:		
Versie: 0.1	Omschrijving: Concept					
23-10-26	Getekend: CHO	Controle: EPO	2e controle:	Vrijgegeven:		

TSNedik
Menhirweg 12
5342 LS Oss
Postbus 160
5340 AD Oss
Tel: 0412 - 70 02 00
www.tsned.nl

ENEXIS NETBEHEER

Project: Enexis Drenthe-Groningen

Onderdeel: Verkeersmaatregelen
Zuiderstraat 12, Noordbroek

Schaal: 1:1.000 Formaat: A3

Tekening nummer: PR10095-296A01-1.0 Blad 1 van 1

NCK.2025.BRL9101.2500005-2

Dit werk valt onder de Creative Commons BY-NC-ND 4.0 licentie (www.dynamictemplate.nl). Deze licentie geldt niet voor de inhoud van derden in dit werk. Licentie: Creative Commons BY-NC-ND 4.0 (www.dynamictemplate.nl)