
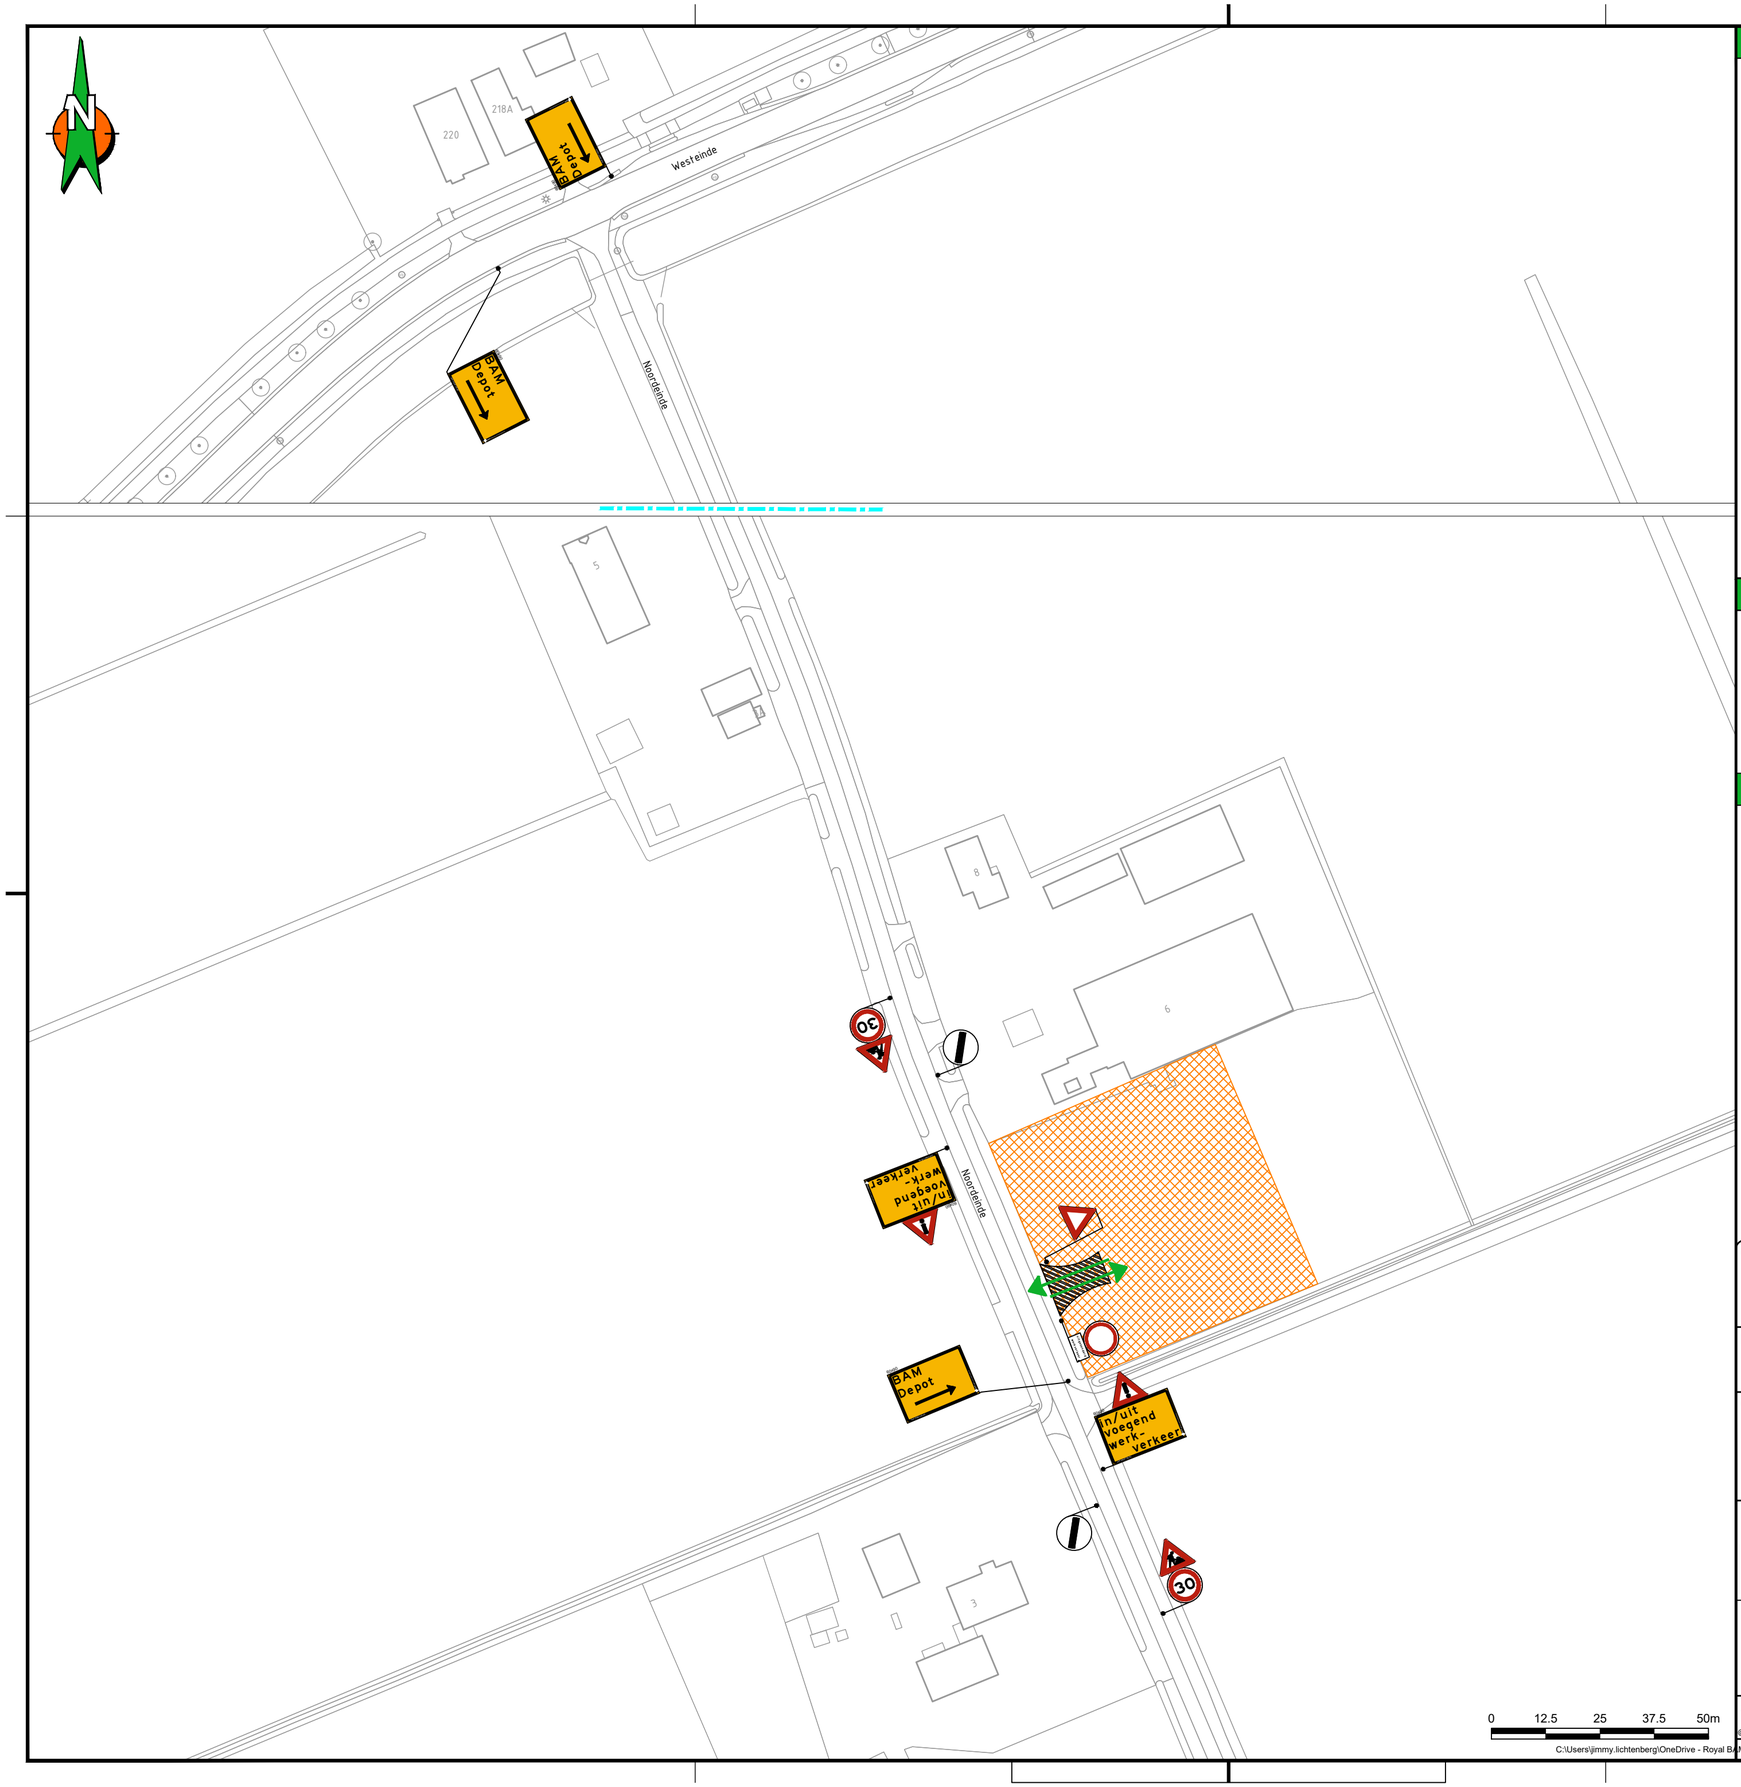


Locatie

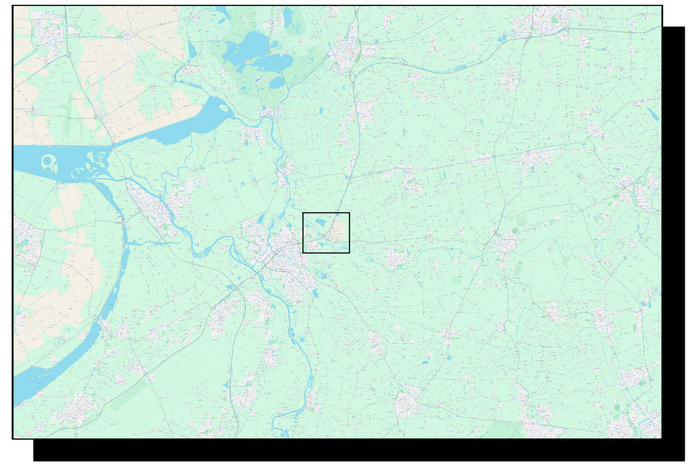

Opmerkingen

- Bij ernstige verkeershinder (afsluitingen e.d.)
  min. 2 weken voor aanvang werk infoborden plaatsen.
- Conflicterende bewegwijzering en bebording afplakken indien
  werkzaamheden langer dan 24h.
  (bij gebruik van tape mag het af te plakken bord niet beschadigd raken)
- Voor maatvoering (zover niet is aangegeven), maten hanteren zoals
  vermeld in de publicaties werk in uitvoering 96a en 96b van de CROW.

Legenda

RVV bord
reflectieklasse III

WIU, reflectieklasse III

werkvak

aantal	voorbeeld
1	BAM Depot
2	30
2	
1	
1	
2	In/uit voegend werk-verkeer
2	BAM Depot

Opdrachtgever: ENEXIS

Project: Trace Nieuwleusen-Zwolle
Noordeinde te Dalfsen fase 5

Omschrijving: Situatietekening verkeersmaatregelen afzettings/omleidingsplan

BAM Infra Wegen
Vestiging: H.J. Nederhorststraat 1, 2801 SC Gouda
Postadres: Postbus 63, 2800 AB Gouda
info: engineering.verkeerstechniek@bam.com
Internet: www.baminfra.nl info@baminfra.nl

Schaal: 1:1000	Opgesteld: Lichtenberg, Jimmy	Paraaf: Datum: 17-9-2025
Blad nummer: 1 van 1	Gecontroleerd:	Paraaf: Datum:
Formaat: A2.L	Vrijgegeven:	Paraaf: Datum:
Tekeningnummer: COP.01627.05.63/005		
Status: CONCEPT	Versie: A1.1	Datum: 17 september 2025

© copyright
Deze tekening is auteursrechtelijk beschermd. Er mag alleen gebruik worden gemaakt van de door BAM Infra Verkeersmarkt bv, en mag zonder geen enkele voorafgaande verweerschrift en gewaarborgd worden zonder schriftelijke toestemming van de auteur

C:\Users\jimmy.lichtenberg\OneDrive - Royal BAM Group Nv (1)\Projecten - Vkm\COP.01627 VKM - Diverse Werken BAM E&W Oost\COP.01627.05.63 - Tracé Nieuwleusen - Zwolle - JH\04. Werktekeningen\COP.01627.05.63_005_A1.1.dwg