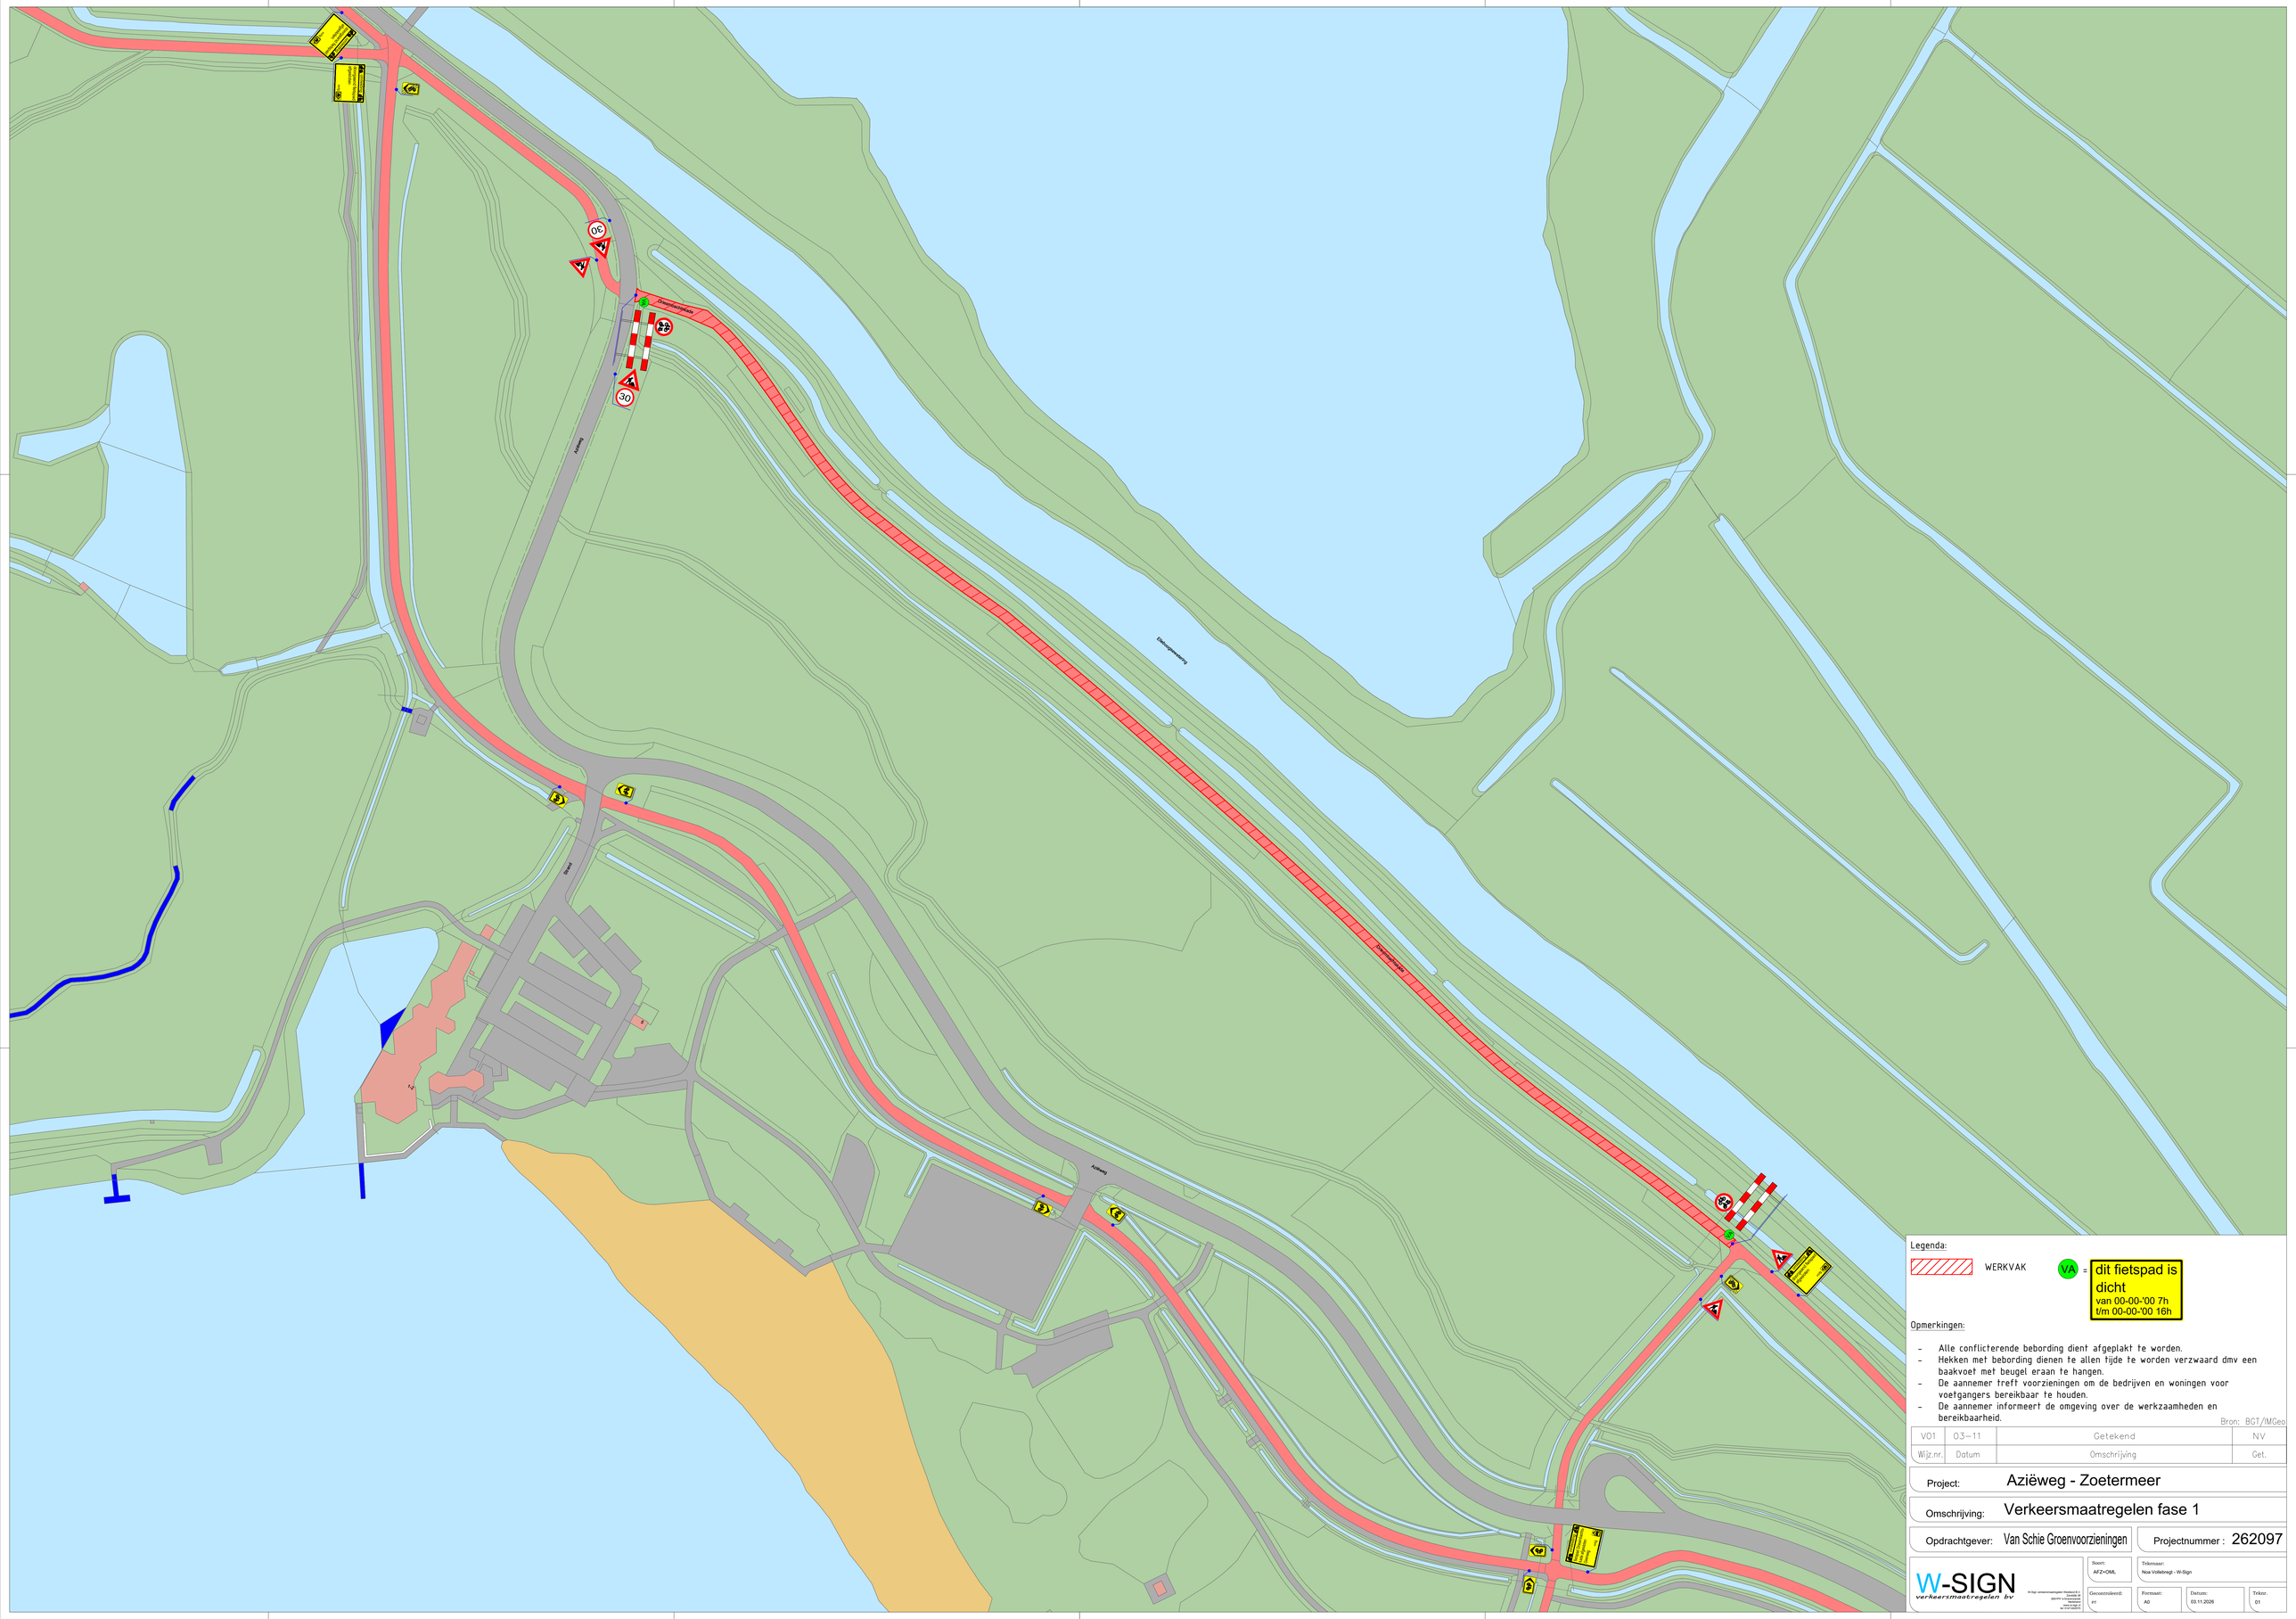


Legenda:

WERKVAK

VA - dit fietspad is dicht van 00-00-'00 7h t/m 00-00-'00 16h

Opmerkingen:

- Alle conflicterende bebording dient afgeplakt te worden.
- Hekken met bebording dienen te allen tijde te worden verzwaard dmv een baakvoet met beugel eraan te hangen.
- De aannemer treft voorzieningen om de bedrijven en woningen voor voetgangers bereikbaar te houden.
- De aannemer informeert de omgeving over de werkzaamheden en bereikbaarheid.

Bron: BGT/IMGeo

V01	03-11	Getekend	NV
Wijz.nr.	Datum	Omschrijving	Get.

Project: Aziëweg - Zoetermeer

Omschrijving: Verkeersmaatregelen fase 1

Opdrachtgever: Van Schie Groenvoorzieningen

Projectnummer : 262097

W-SIGN verkeersmaatregelen bv

W-Sign verkeersmaatregelen Vlaanderen b.v.
Zevende 18
2910 Essen België
T +32 (0)3 667 00 00
www.w-sign.be
ondernemingsnr. 0.811.611.611

Soort: AFZ+OML

Tekenaar: Noa Vollebregt - W-Sign

Gecontroleerd: PT

Formaat: A0

Datum: 03.11.2026

Teknr.: 01