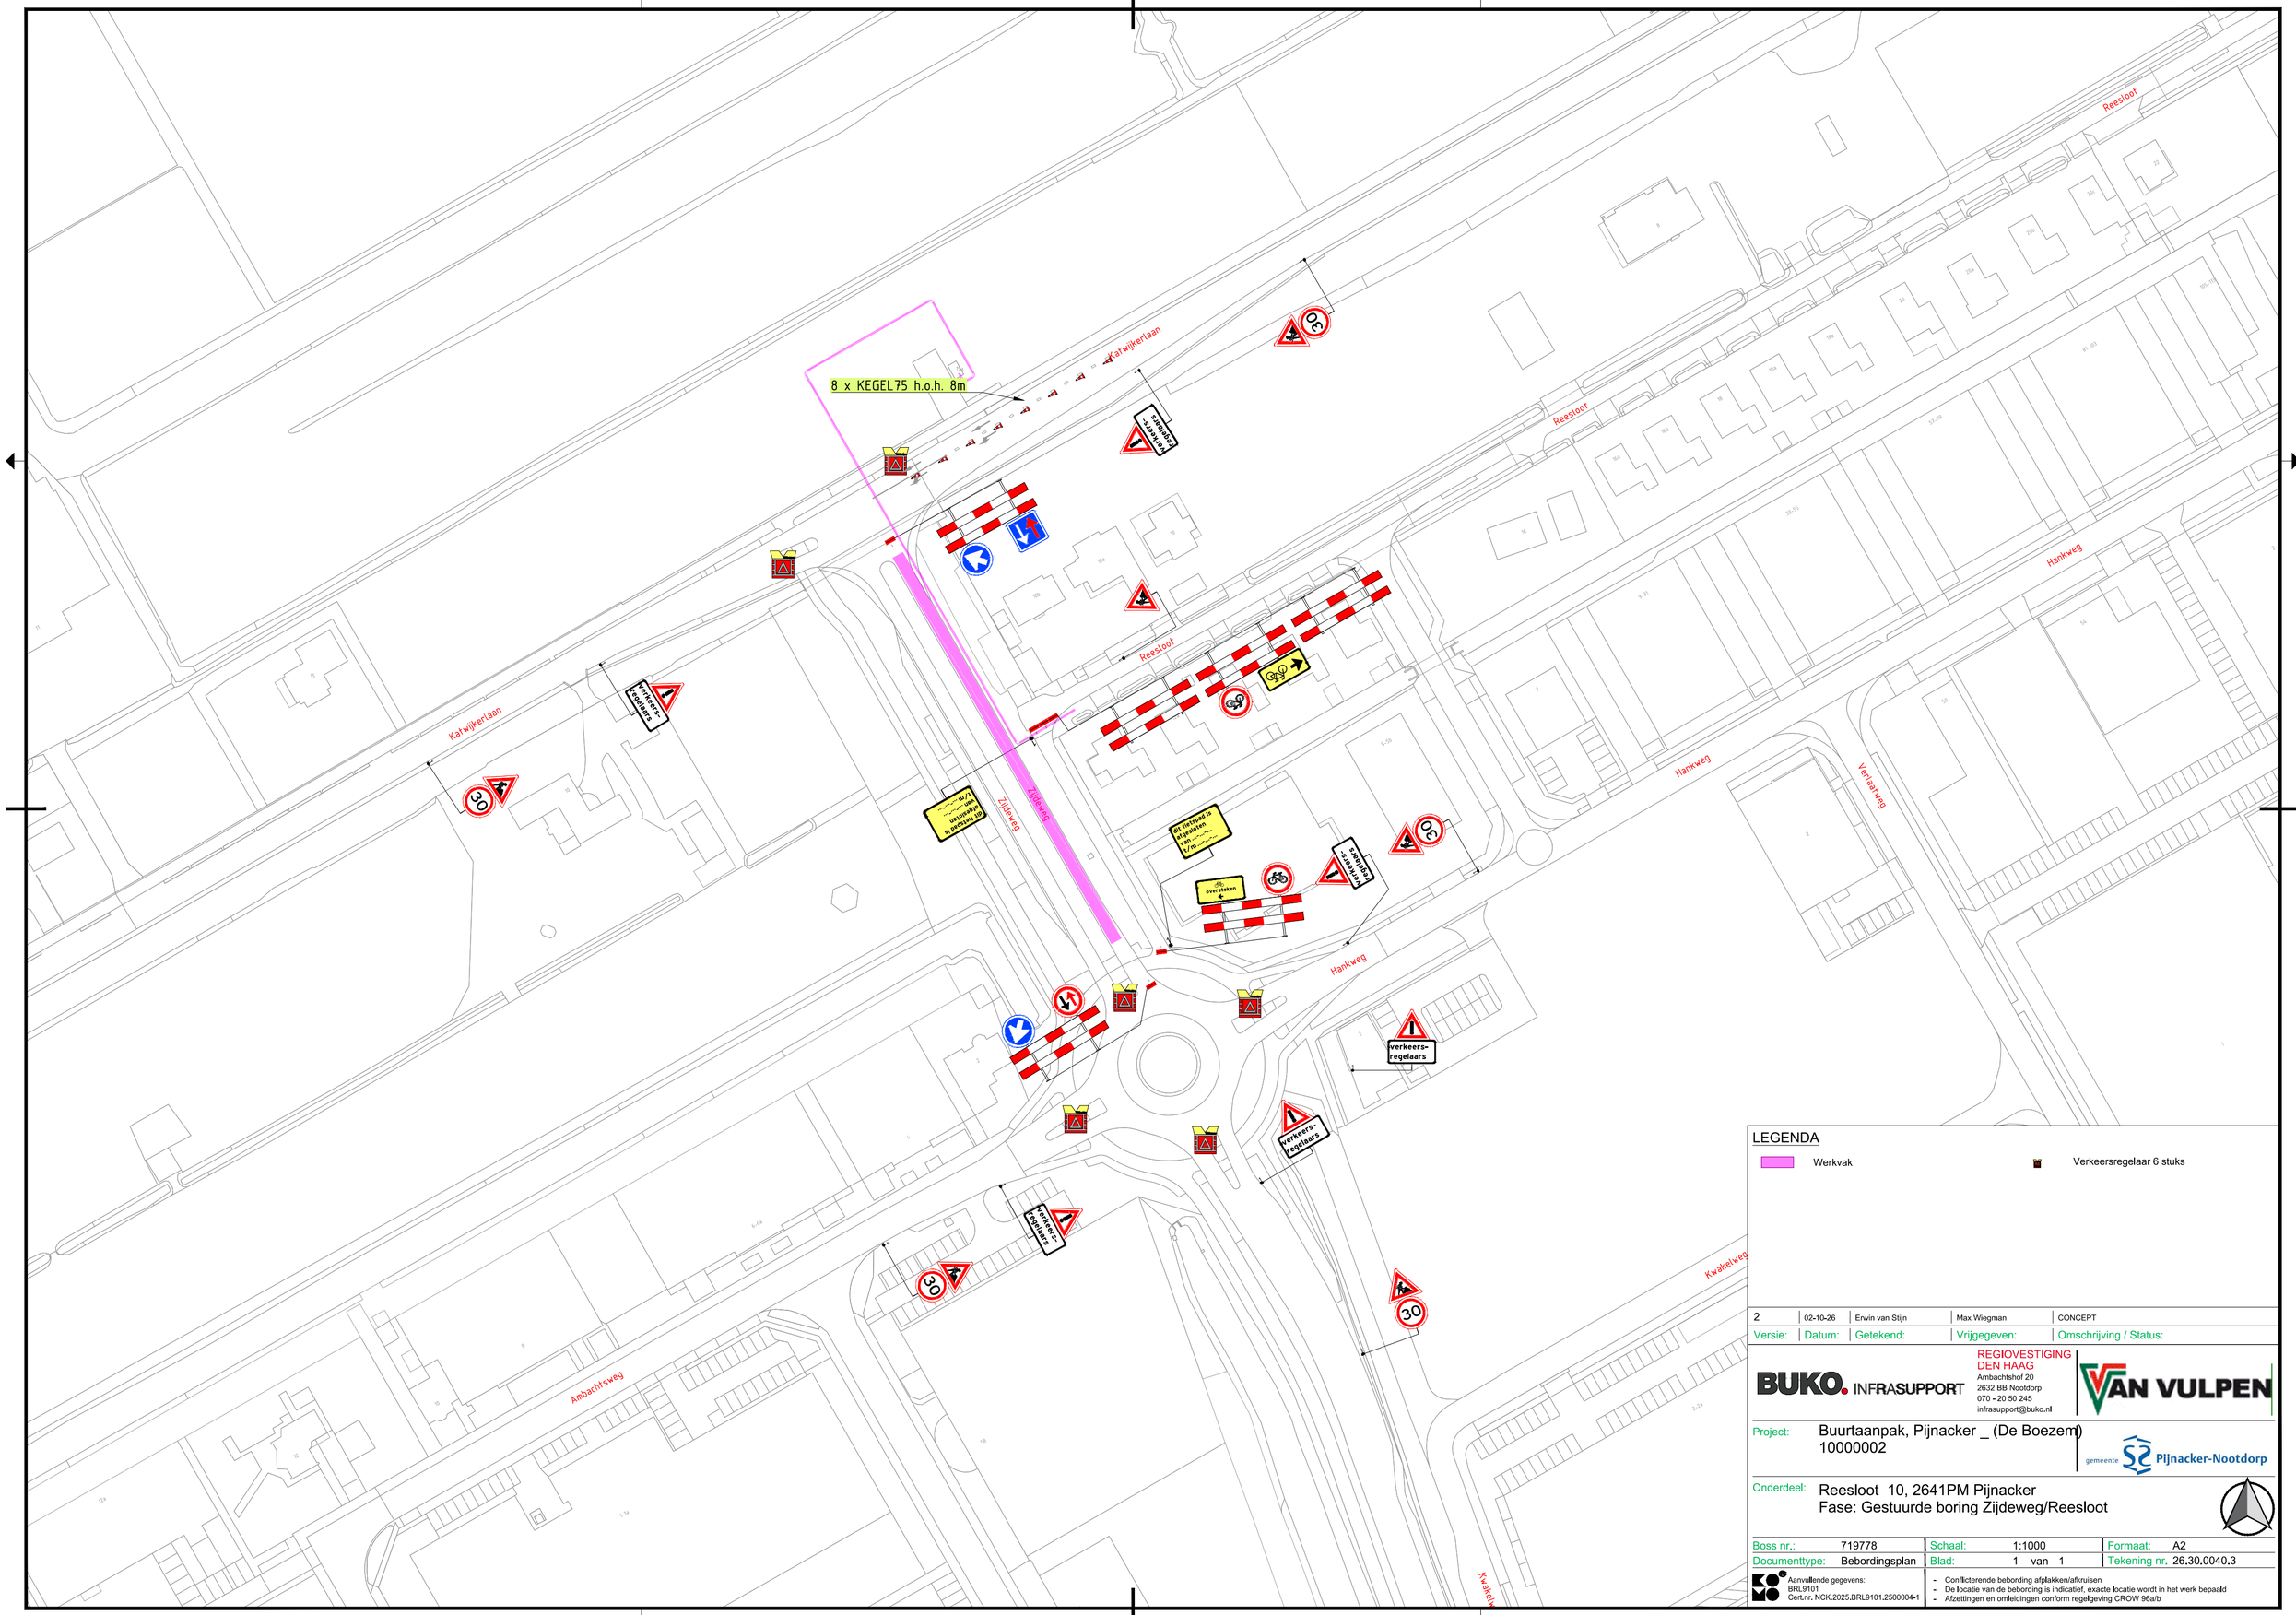


2	02-10-26	Erwin van Stijn	Max Wiegman	CONCEPT
Versie:	Datum:	Getekend:	Vrijgegeven:	Omschrijving / Status:

BUKO. INFRASUPPORT
REGIOVESTIGING DEN HAAG
Ambachtshof 20
2632 BB Nootdorp
070 - 20 50 245
infrasupport@buko.nl
VAN VULPEN

Project: Buurtaanpak, Pijnacker _ (De Boezem)
10000002

gemeente Pijnacker-Nootdorp

Onderdeel: Reesloot 10, 2641PM Pijnacker
Fase: Gestuurde boring Zijdeweg/Reesloot

Boss nr.:	719778	Schaal:	1:1000	Formaat:	A2
Documenttype:	Bebordingsplan	Blad:	1 van 1	Tekening nr.	26.30.0040.3

Aanvullende gegevens:
BRL9101
Cert.nr. NCK.2025.BRL9101.2500004-1

- Conflicterende bebording afplakken/afkruisen
- De locatie van de bebording is indicatief, exacte locatie wordt in het werk bepaald
- Afzettingen en omleidingen conform regelgeving CROW 96a/b