
Stolwijk

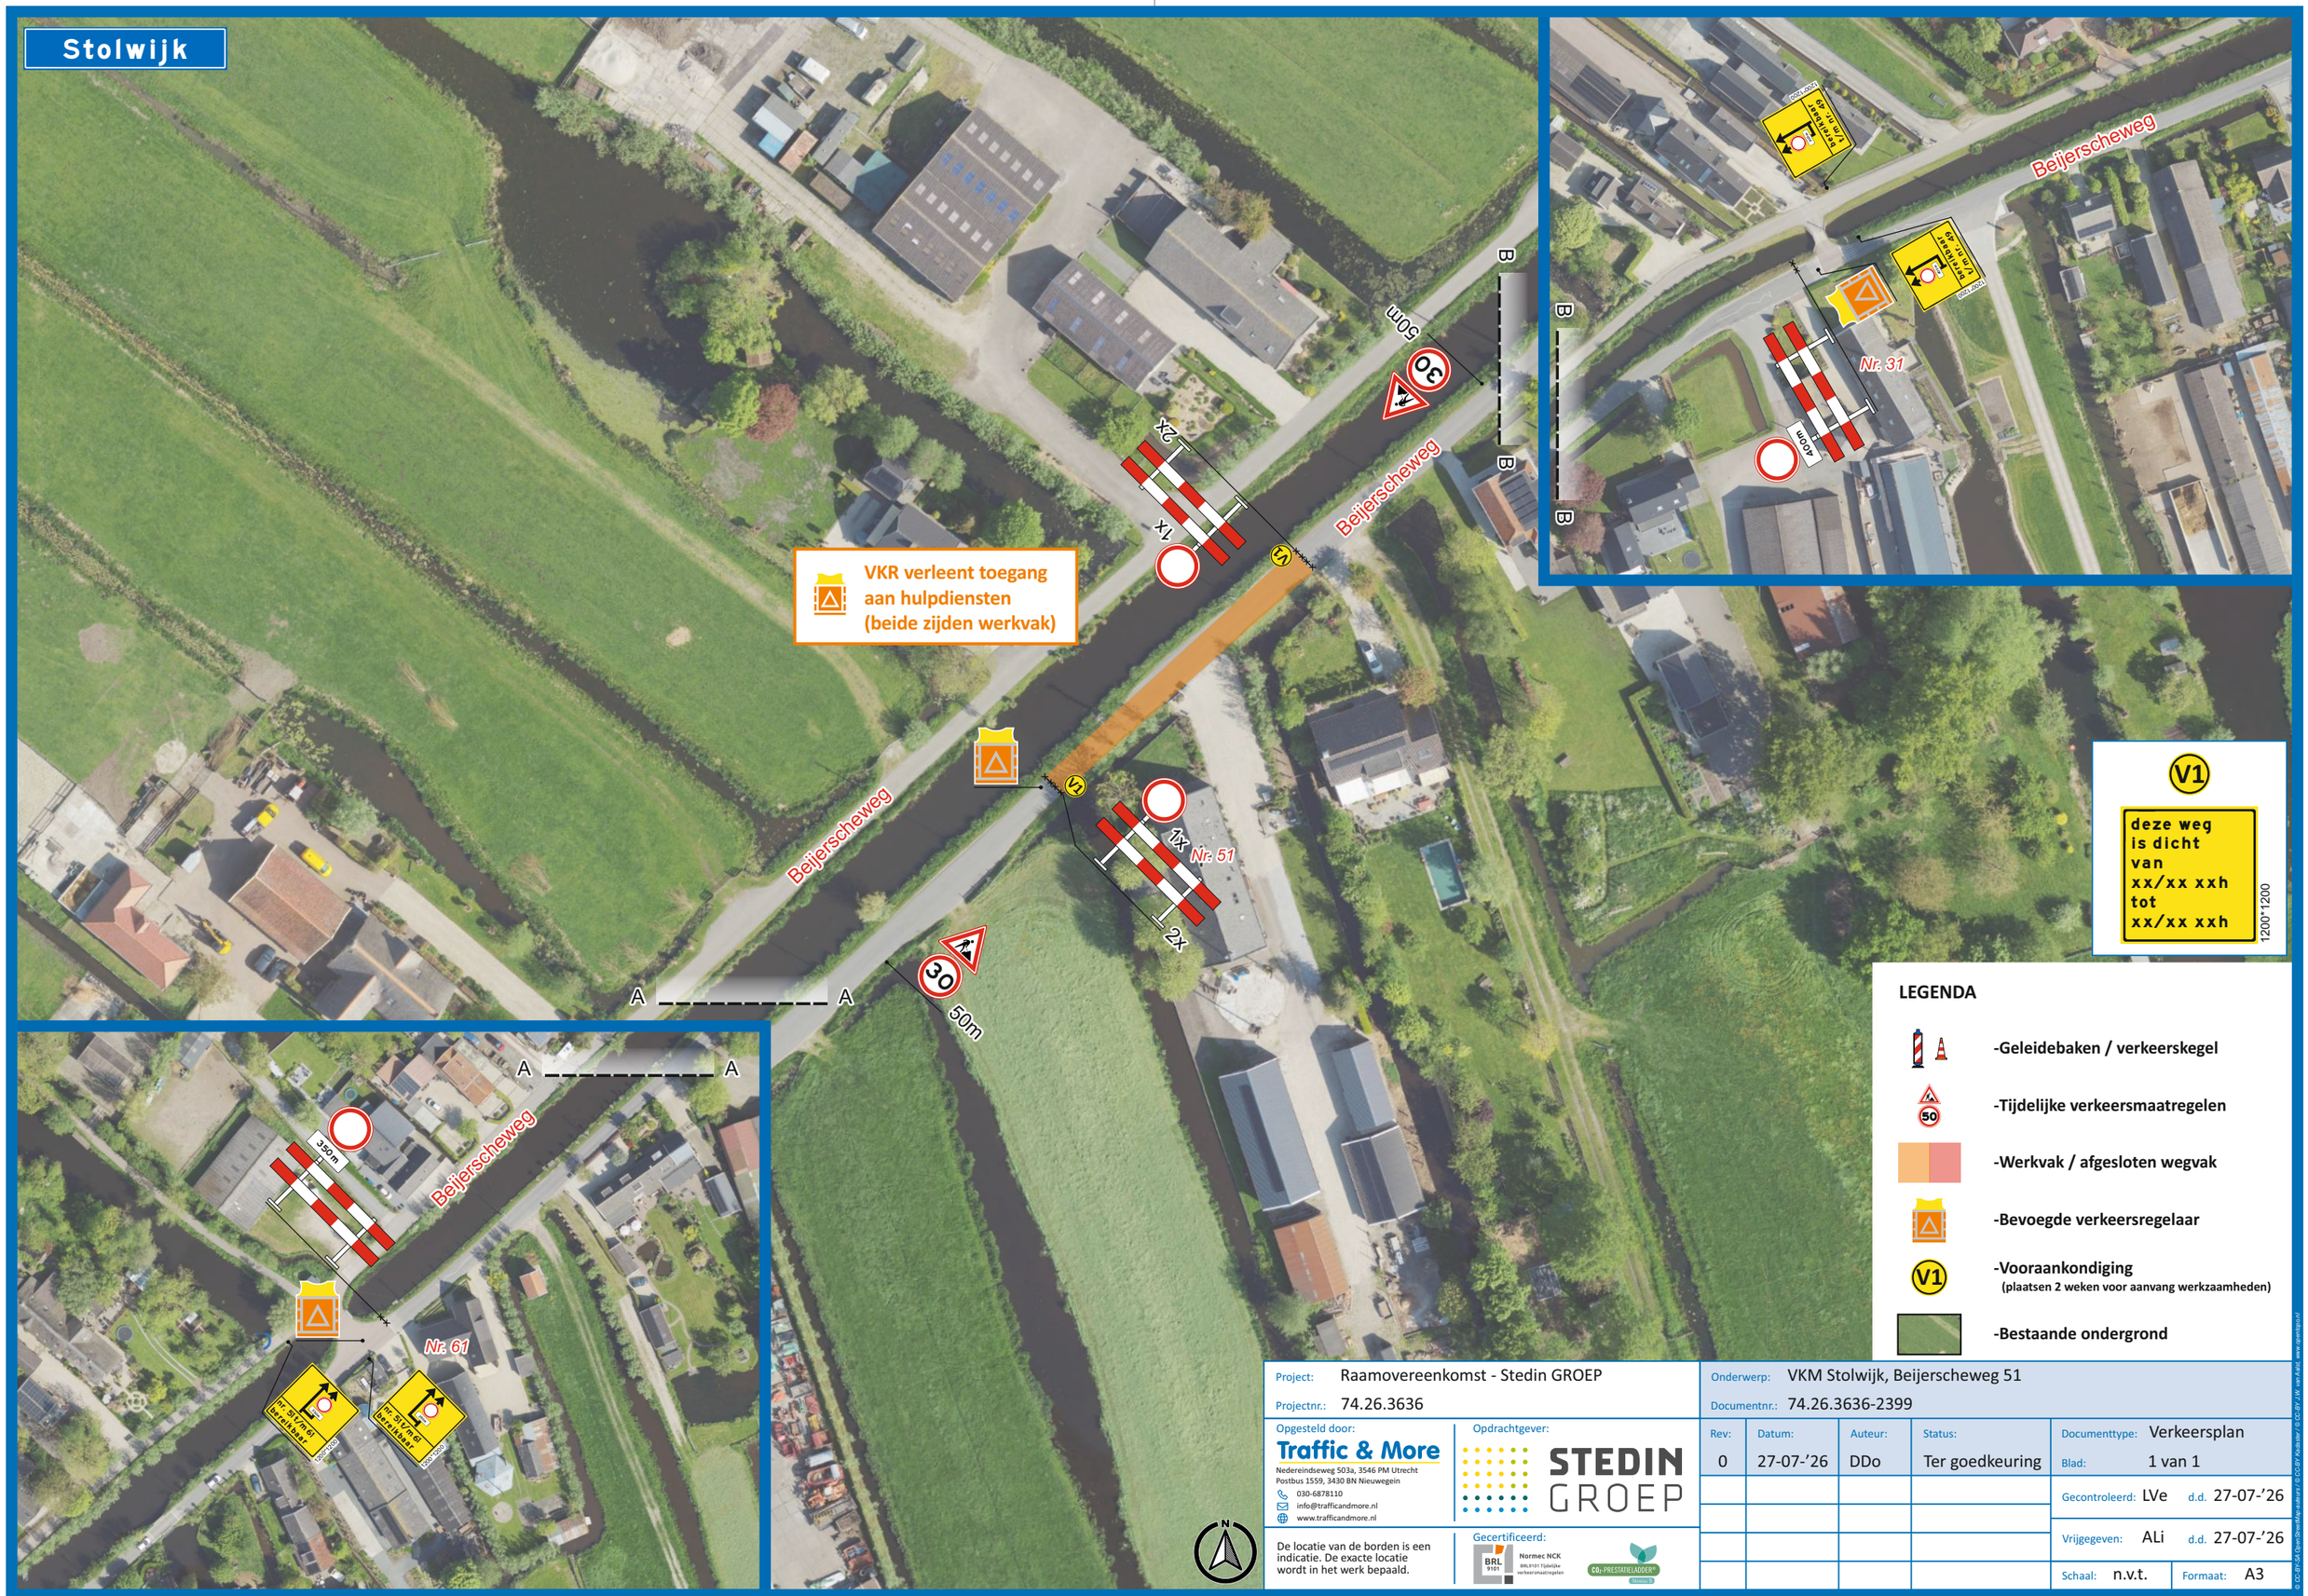

LEGENDA

- -Geleidebaken / verkeerskegel
- -Tijdelijke verkeersmaatregelen
- -Werkvak / afgesloten wegvak
- -Bevoegde verkeersregelaar
- -Vooraankondiging (plaatsen 2 weken voor aanvang werkzaamheden)
- -Bestaande ondergrond

De locatie van de borden is een indicatie. De exacte locatie wordt in het werk bepaald.

Project:	Raamovereenkomst - Stedin GROEP
Projectnr.:	74.26.3636
Onderwerp:	VKM Stolwijk, Beijerscheweg 51
Documentnr.:	74.26.3636-2399

Opgesteld door:
Traffic & More
Nedereindseweg 503a, 3546 PM Utrecht
Postbus 1559, 3430 BN Nieuwegein
030-6878110
info@trafficandmore.nl
www.trafficandmore.nl

Opdrachtgever:
STEDIN GROEP

Gecertificeerd:
Normec NCK BRL 9101 Tijdelijke verkeersmaatregelen
CO2-PRESTATIELADDER

Rev:	Datum:	Auteur:	Status:	Documenttype: Verkeersplan
0	27-07-’26	DDo	Ter goedkeuring	Blad: 1 van 1
				Gecontroleerd: LVe d.d. 27-07-’26
				Vrijgegeven: ALi d.d. 27-07-’26
				Schaal: n.v.t. Formaat: A3

© CC BY-SA OpenStreetMap-bijdragers / © CC BY J.W. van Kats, www.opentopo.nl